

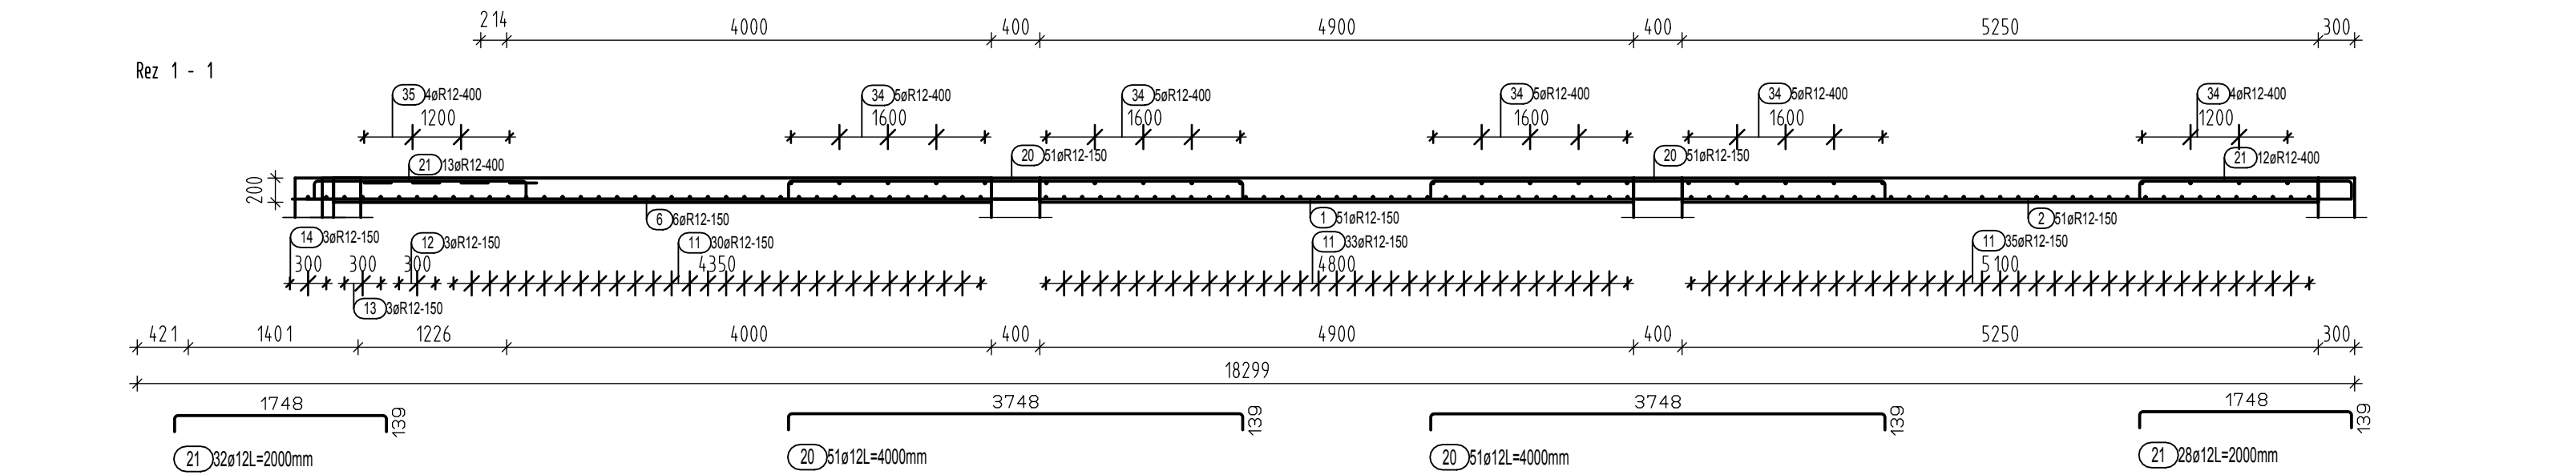
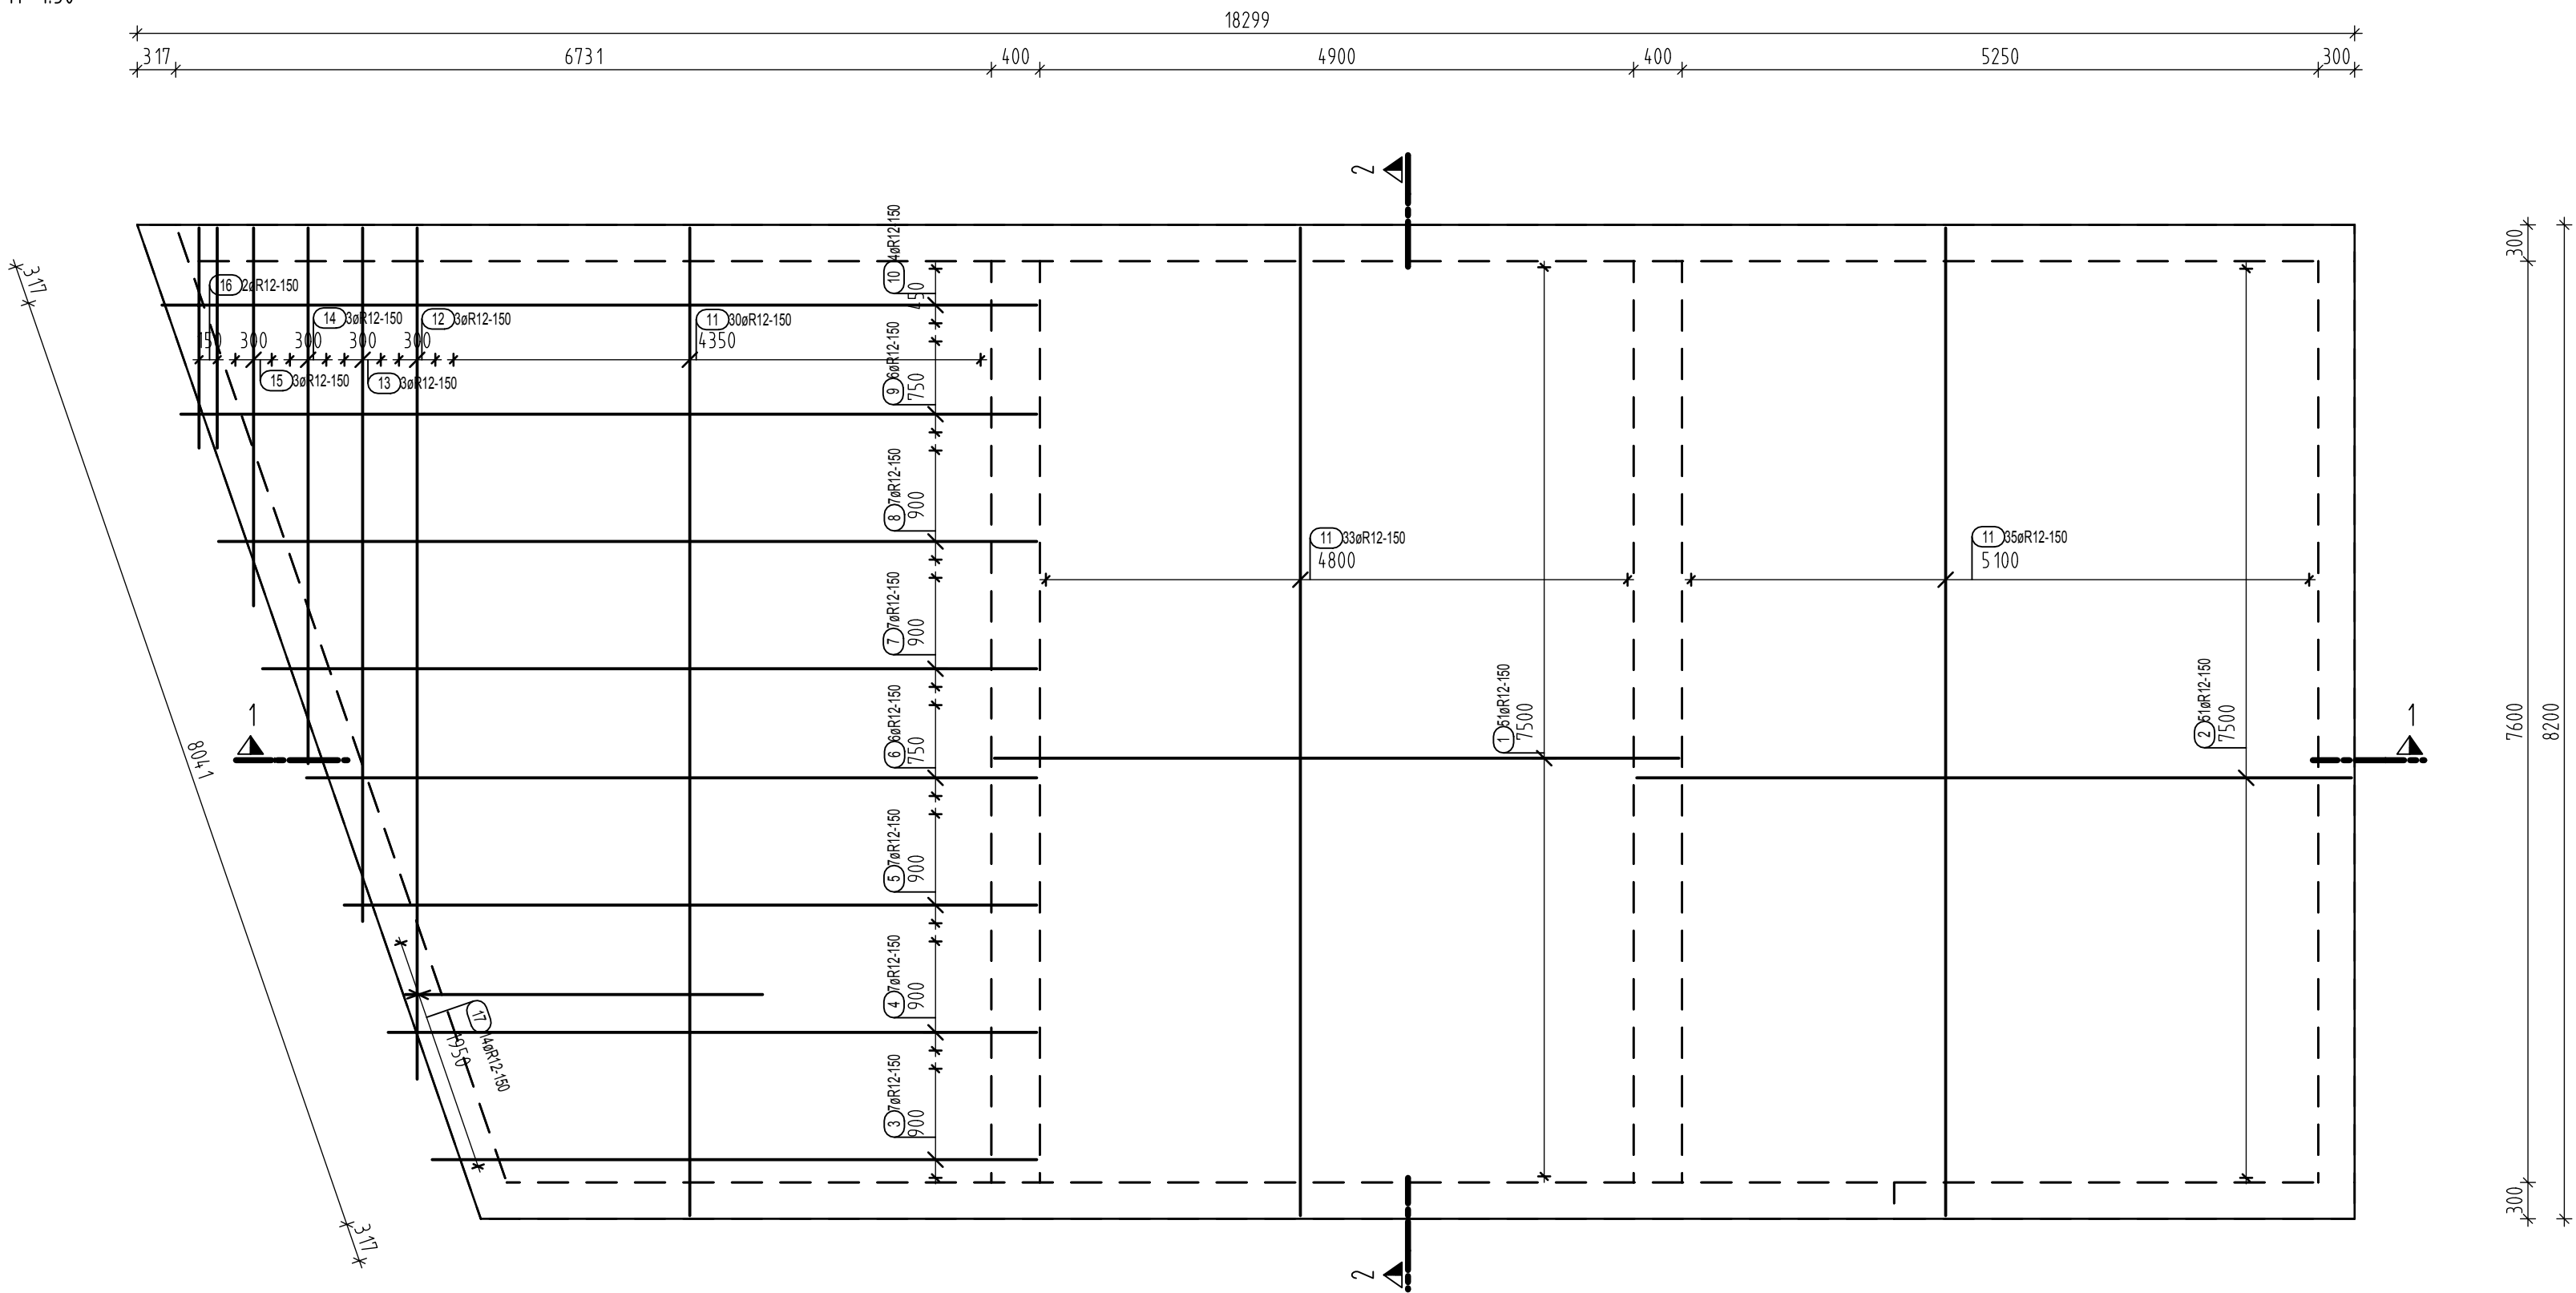
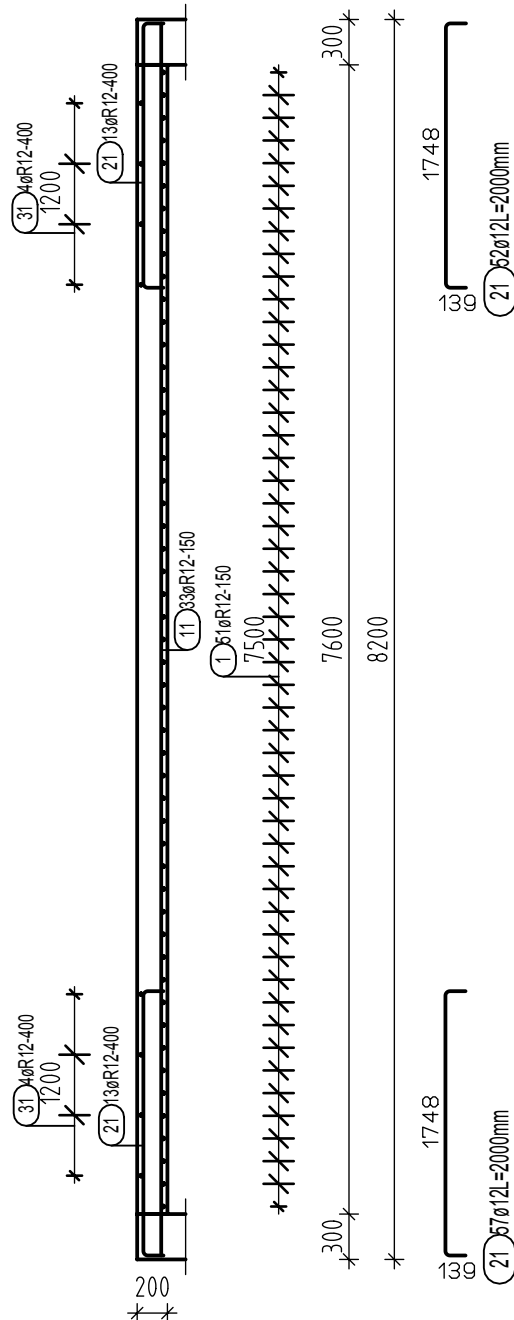



M 1:50

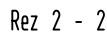

M 1:50

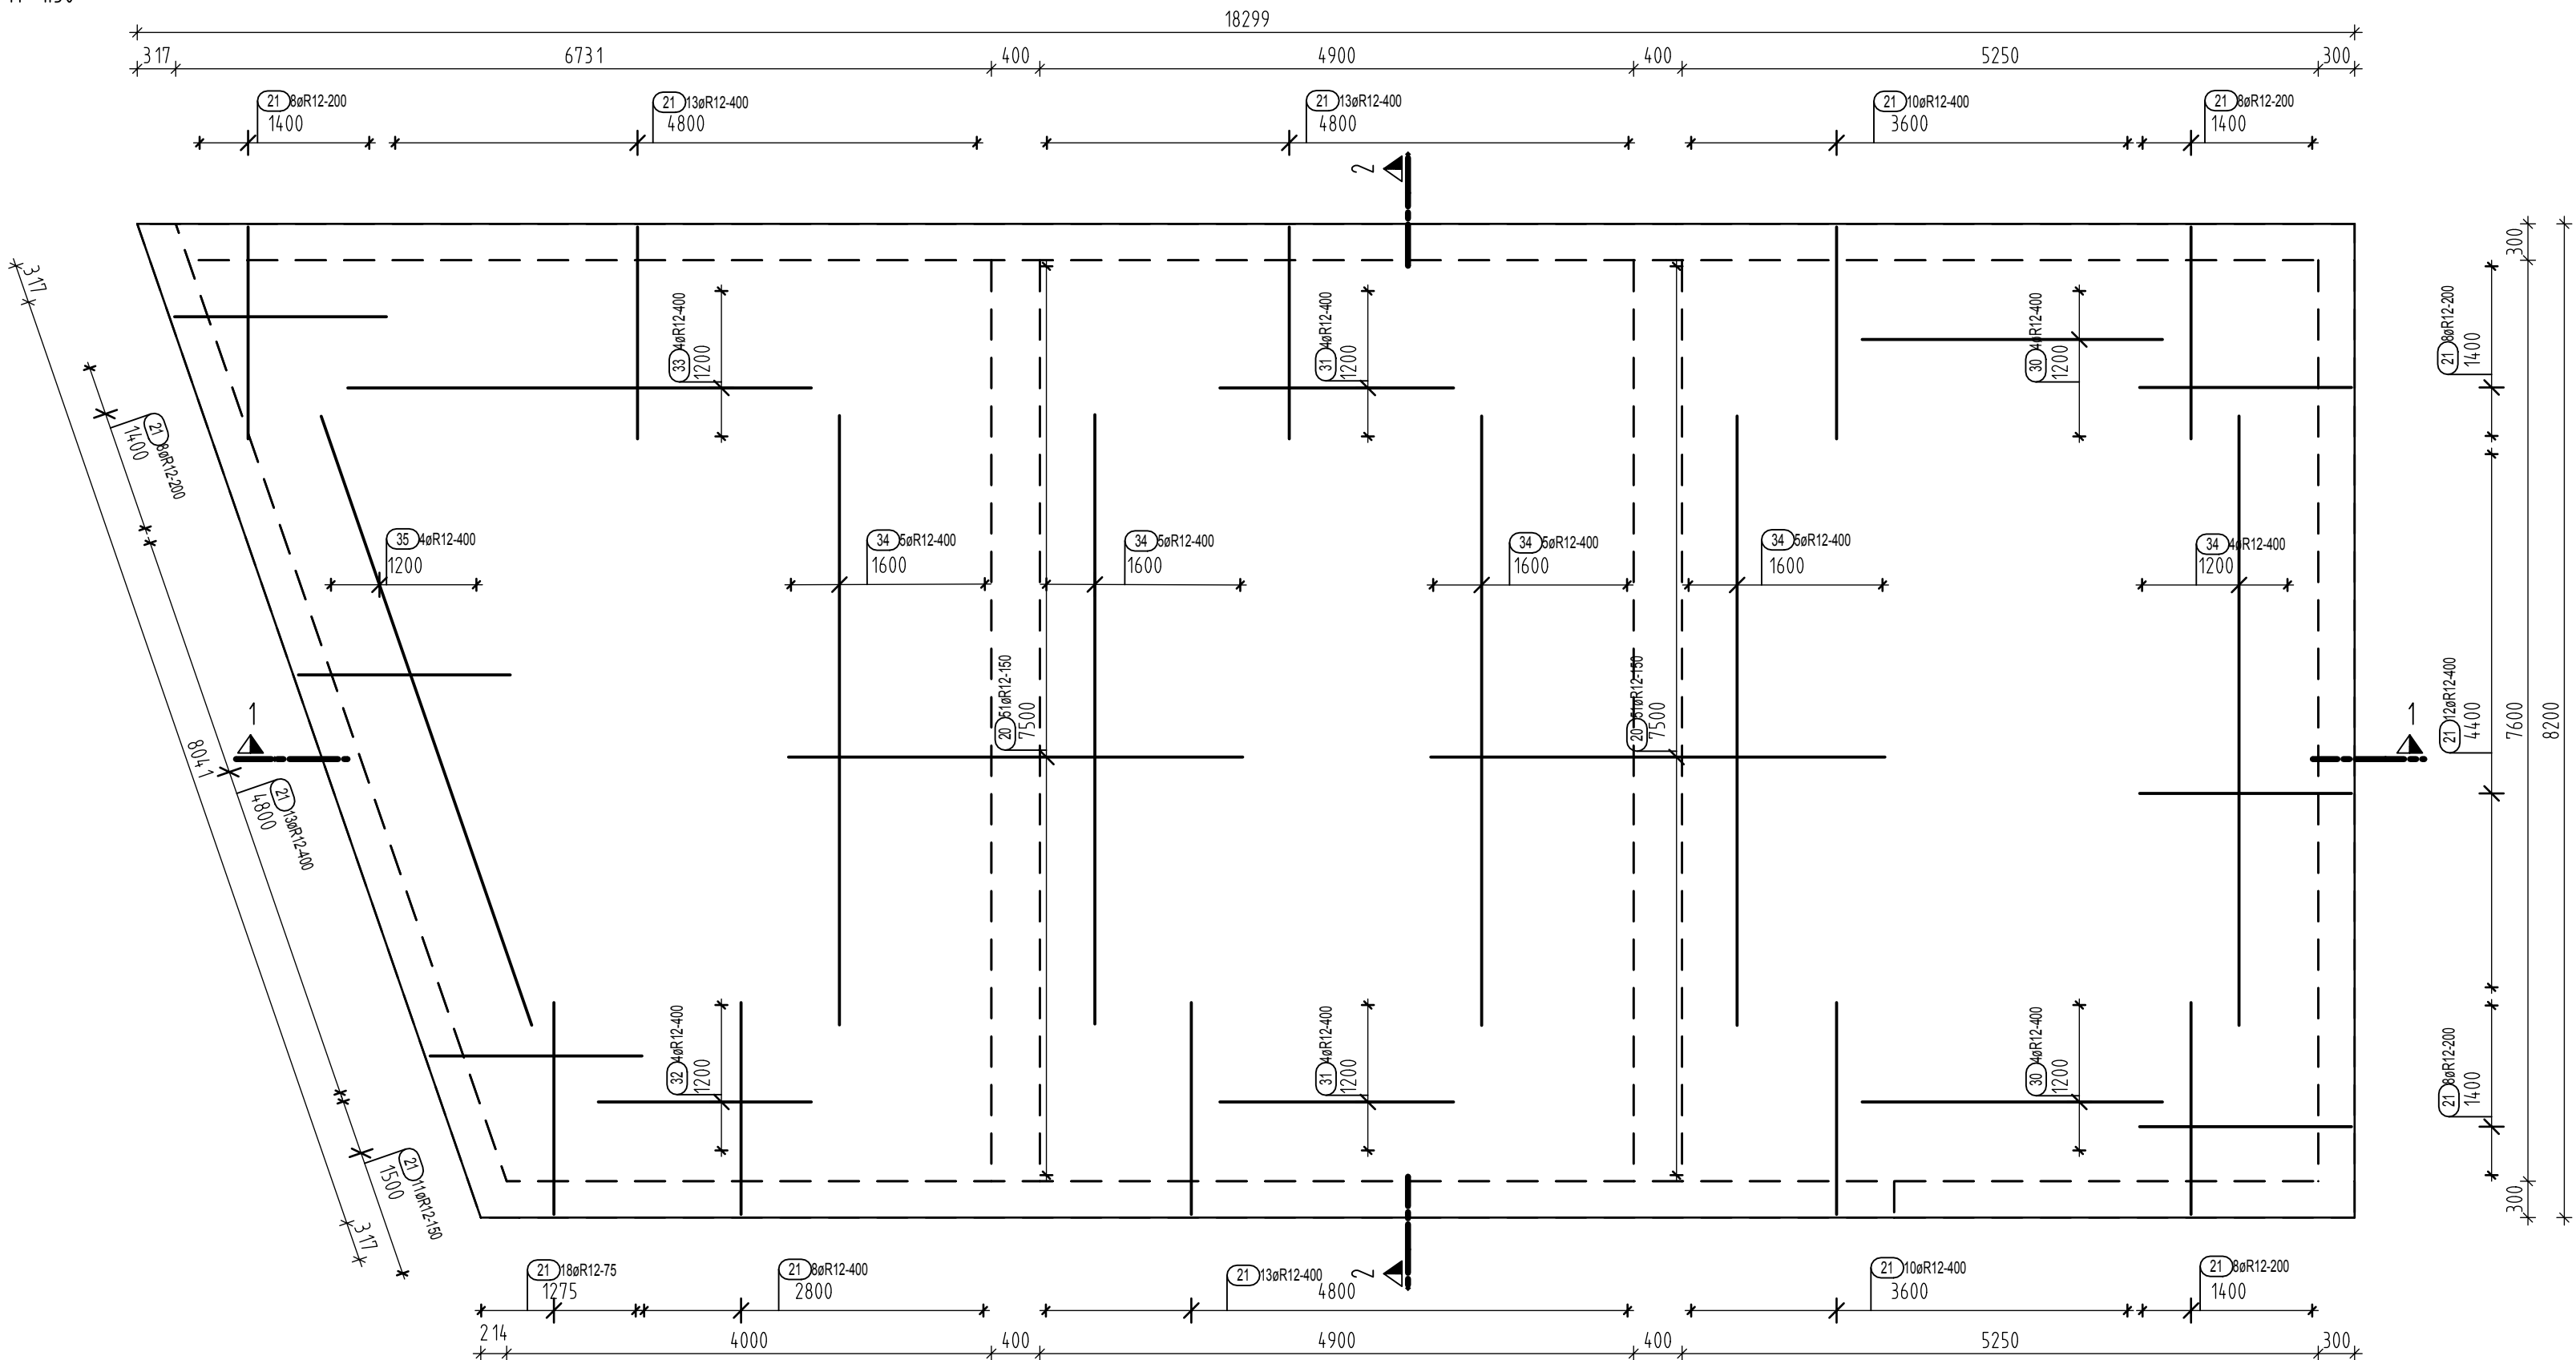

DIŠŤANČNÝ PRVOK  
a=600 mm - 2,8 ks / m<sup>2</sup>

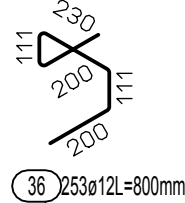

### Výkaz výstuže vrátane tvaru prútov


Pol.	Ks	Ø [mm]	Jednot. dĺžka [m]	Tvar pruža s popisom (bez mierky)	Celková dĺžka [m]	Hmotnosť [kg]
1	51	12	5.66		288.66	256.33
2	51	12	5.91		301.41	267.65
3	7	12	5.00		35.01	31.08
4	7	12	5.37		37.55	33.34
5	7	12	5.73		40.09	35.60
6	6	12	6.04		36.23	32.17
7	7	12	6.40		44.81	39.79
8	7	12	6.77		47.35	42.05
9	6	12	7.08		42.45	37.70
10	4	12	7.23		28.92	25.68
11	98	12	8.16		799.68	710.12
12	3	12	7.04		21.10	18.74
13	3	12	5.73		17.20	15.27
14	3	12	4.43		13.30	11.81
15	3	12	3.13		9.39	8.33
16	2	12	1.83		3.66	3.25
17	14	12	2.96		41.44	36.80
20	102	12	4.00		408.00	362.30
21	169	12	2.00		338.00	300.14
30	8	12	2.49		19.92	17.69
31	8	12	1.94		15.52	13.78
32	4	12	1.77		7.08	6.29
33	4	12	3.84		15.34	13.62
34	24	12	5.04		120.96	107.41
35	4	12	5.33		21.32	18.93
36	253	12	0.80		202.40	179.73

Celková hmotnosť [kg] : 2625.60

KRYTIE - 20mm

%P0,000 =	
PROJEKT JE SPRACOVANÝ V ROZSAHU PRE REALIZÁCIU STAVBY PRED ZAČATÍM VÝKOPÝCH PRÁČ JE NUTNÉ VYTÝČIť VŠETKY INŽINIERSE SIETE ICH SPRÁVCAMI	

Zodpovedný projektant	Ing. Jozef Botoš	Ing. Jozef Botoš autorizovaný stavebný inžinier - statika stavieb Rajecká Lesná 397, 01315, <a href="http://www.botosprojekt.sk">www.botosprojekt.sk</a> tel.: 0908 418 572, mail.: <a href="mailto:botos.jozef@gmail.com">botos.jozef@gmail.com</a>
Vypracoval	Ing. Jozef Botoš	
Kontroloval	Ing. Jozef Botoš	

Autor projektu	Ing. arch. Andrea Klenovičová, Ing. arch. Roman Klenovič			 A.R.K. ateliér, s.r.o., Okrová 1145/5, 010 03 Žilina www.artatelier.sk		
Generálny projektant	A.R.K. ateliér, s.r.o., Okrová 1145/5, 010 03 Žilina					
Investor	Obec Teplička n/ Váhom, Nám. Sv. Floriána 290/2, Teplička n/ Váhom					
Katastrálne územie	Teplička nad Váhom	Parcela	255/2	Stupeň	REALIZAČNÝ PROJEKT	
Stavba	<b>PRÍSTAVBA OBEČNÉHO ÚRADU</b> Teplička nad Váhom			Profesia	STATIKA	
				Dátum	07/2018	
				Č. zák.	2018_08	
Objekt	SO 01 PRÍSTAVBA OBEČNÉHO ÚRADU			Formát	8x4A	Mierka1:50
Obsah	VÝSTUŽ DOSKY (D101)			Profesia	Číslo výkresu	Sada
				ST	10	