




VÝSTUŽ PREKLADU (P101) - 1ks
M 1:50

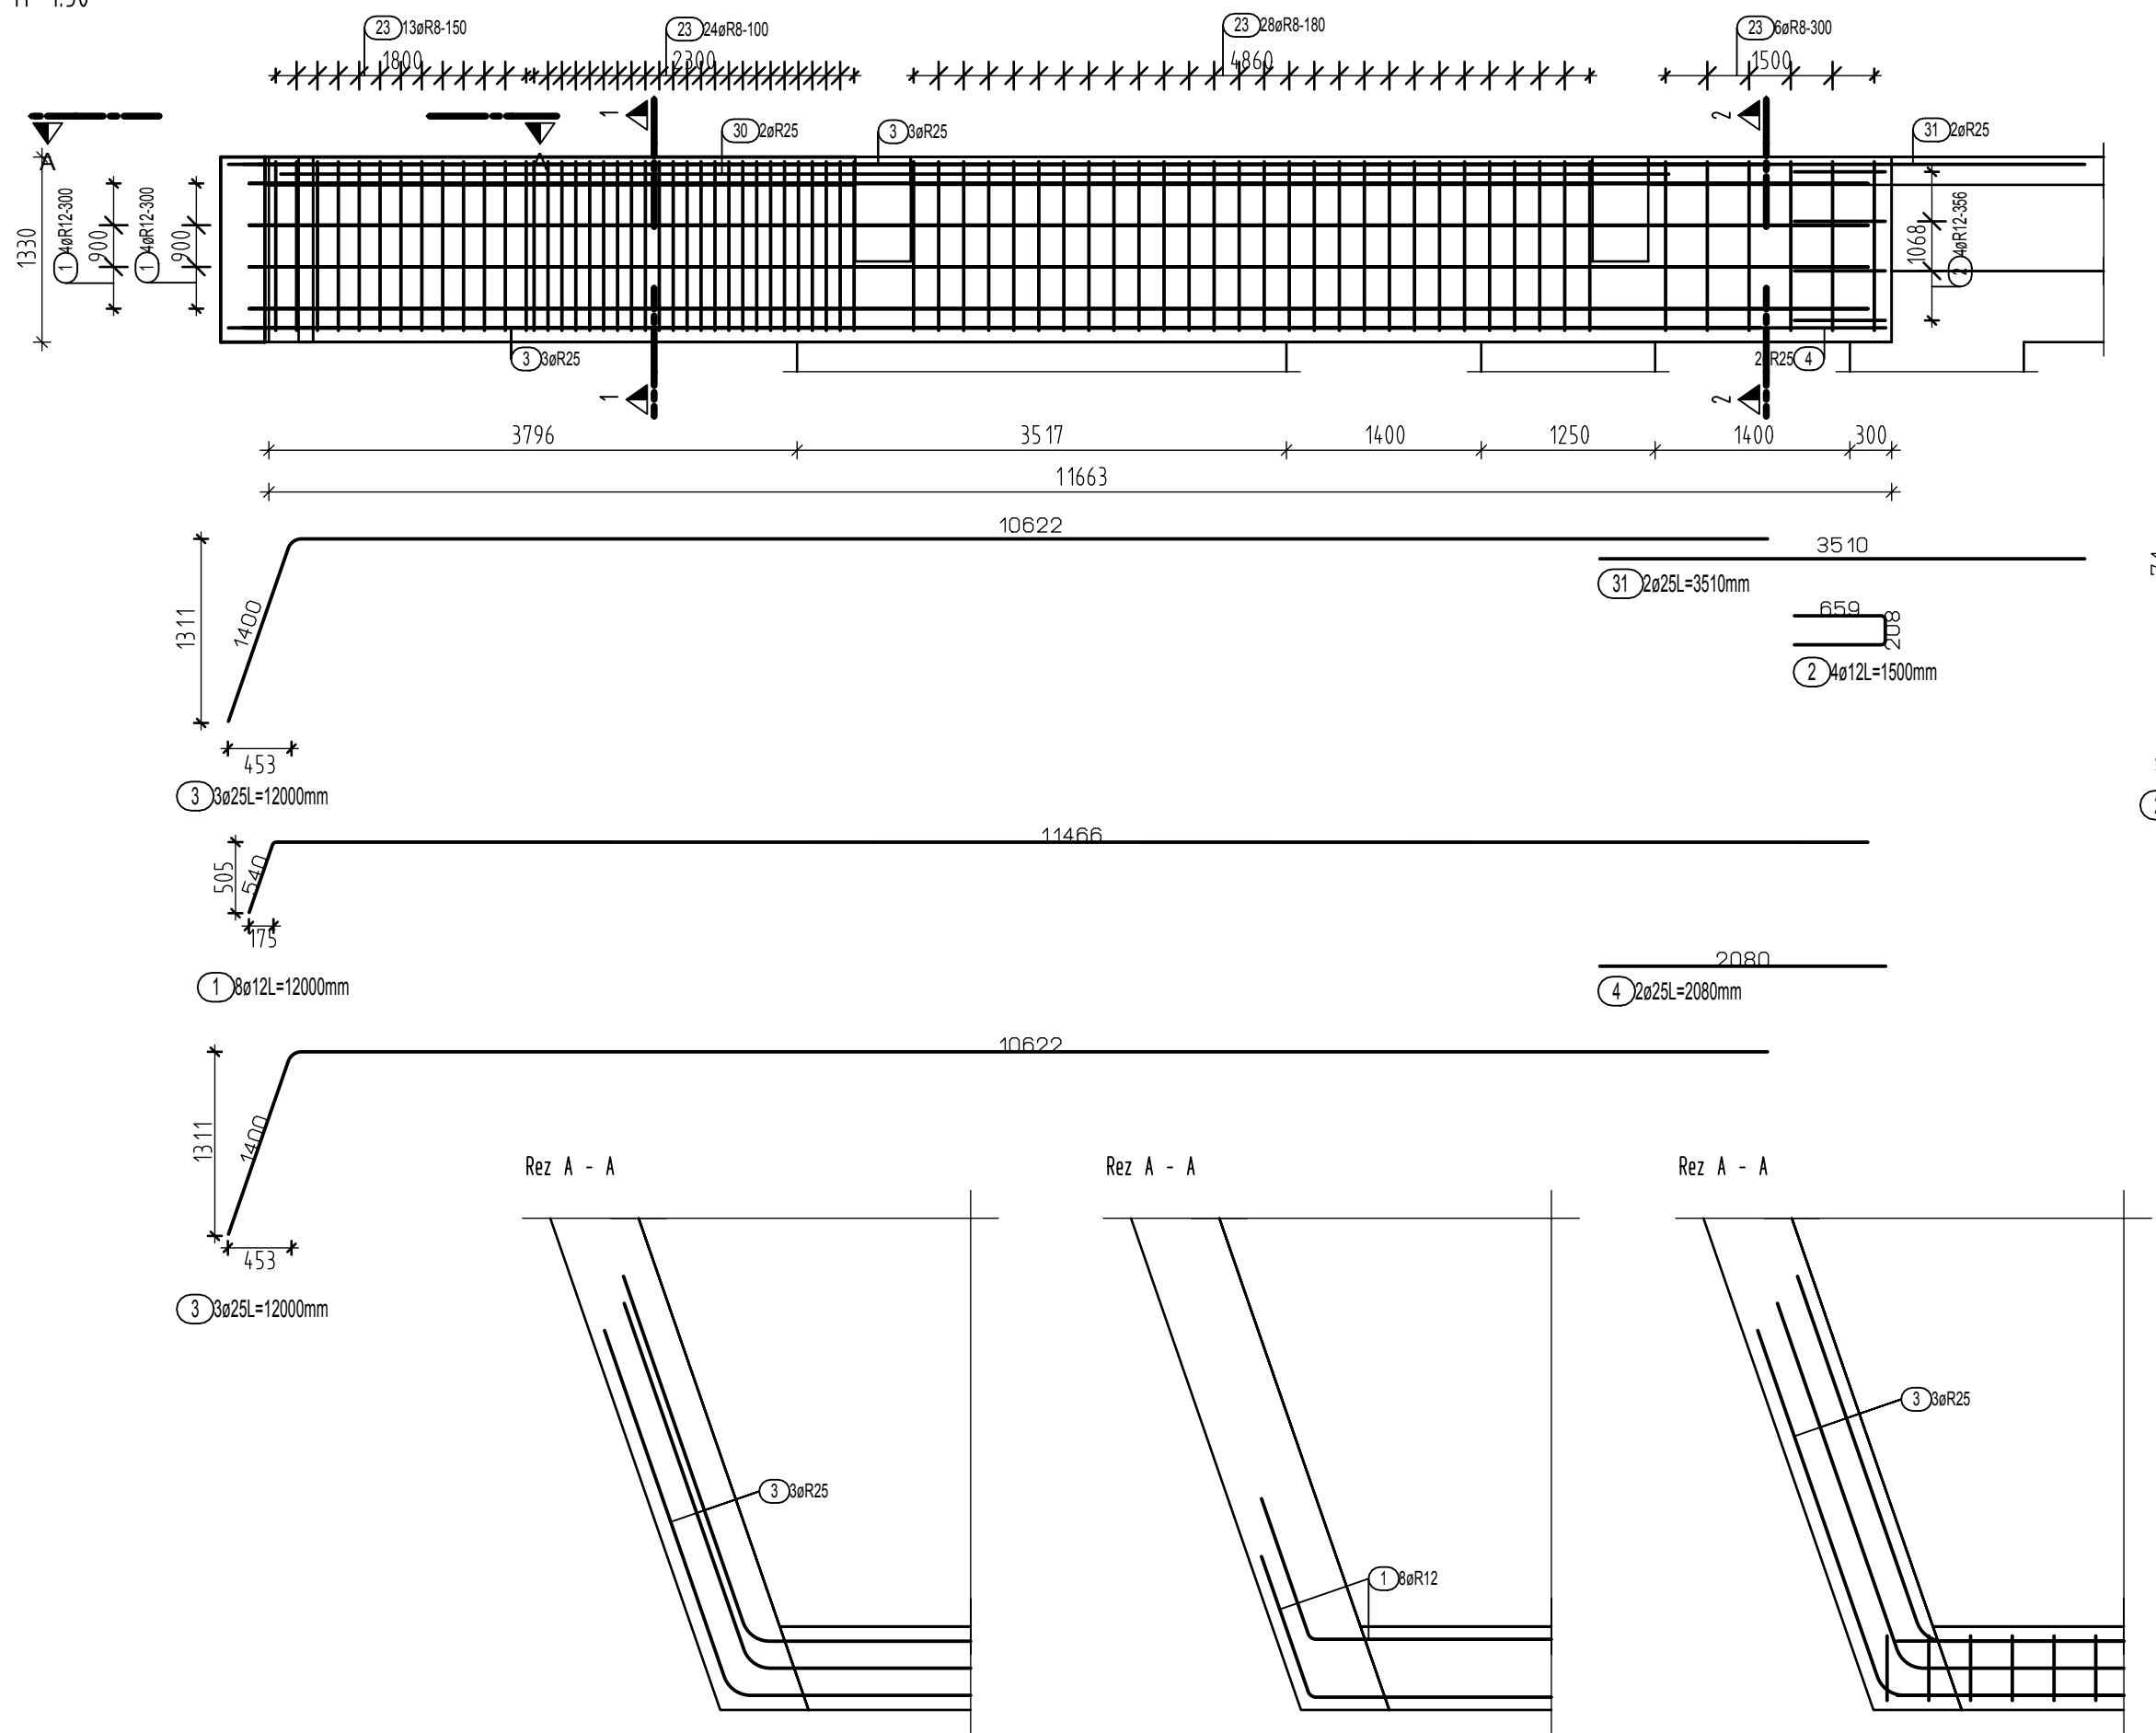


VÝSTUŽ PREKLADU (P 10 1A) - 1ks
M 1:50

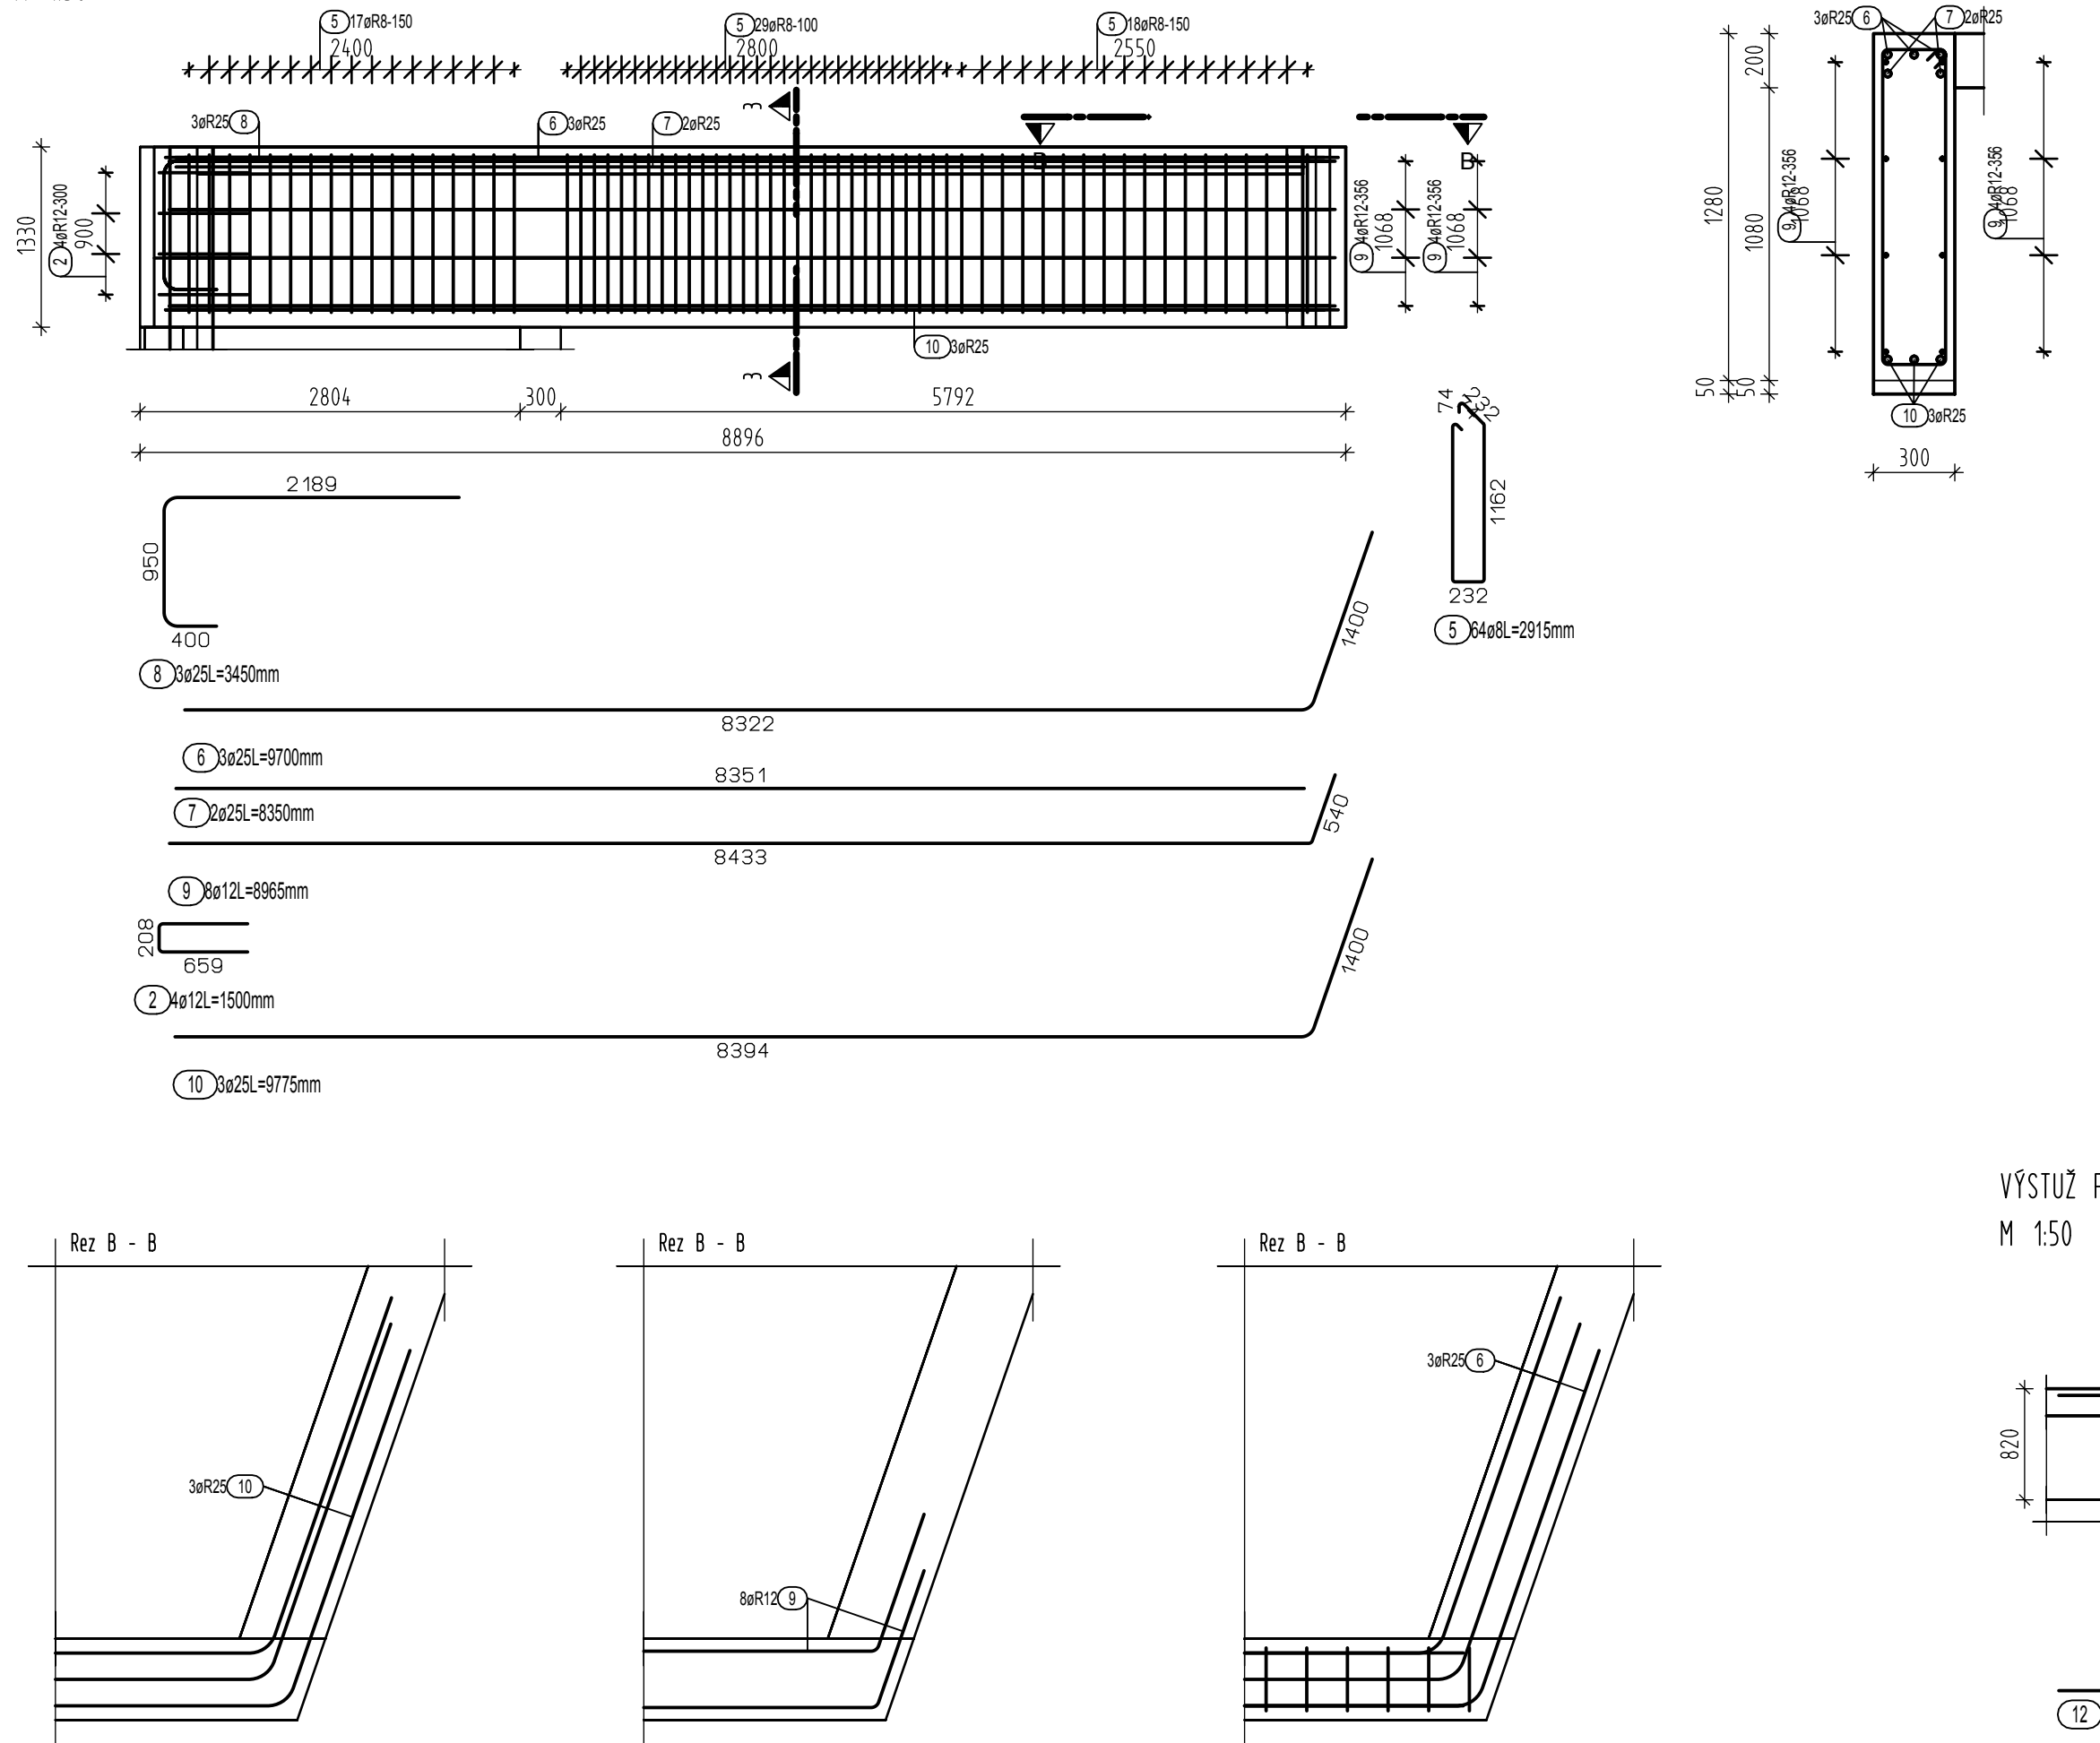


Rez 2 - 2

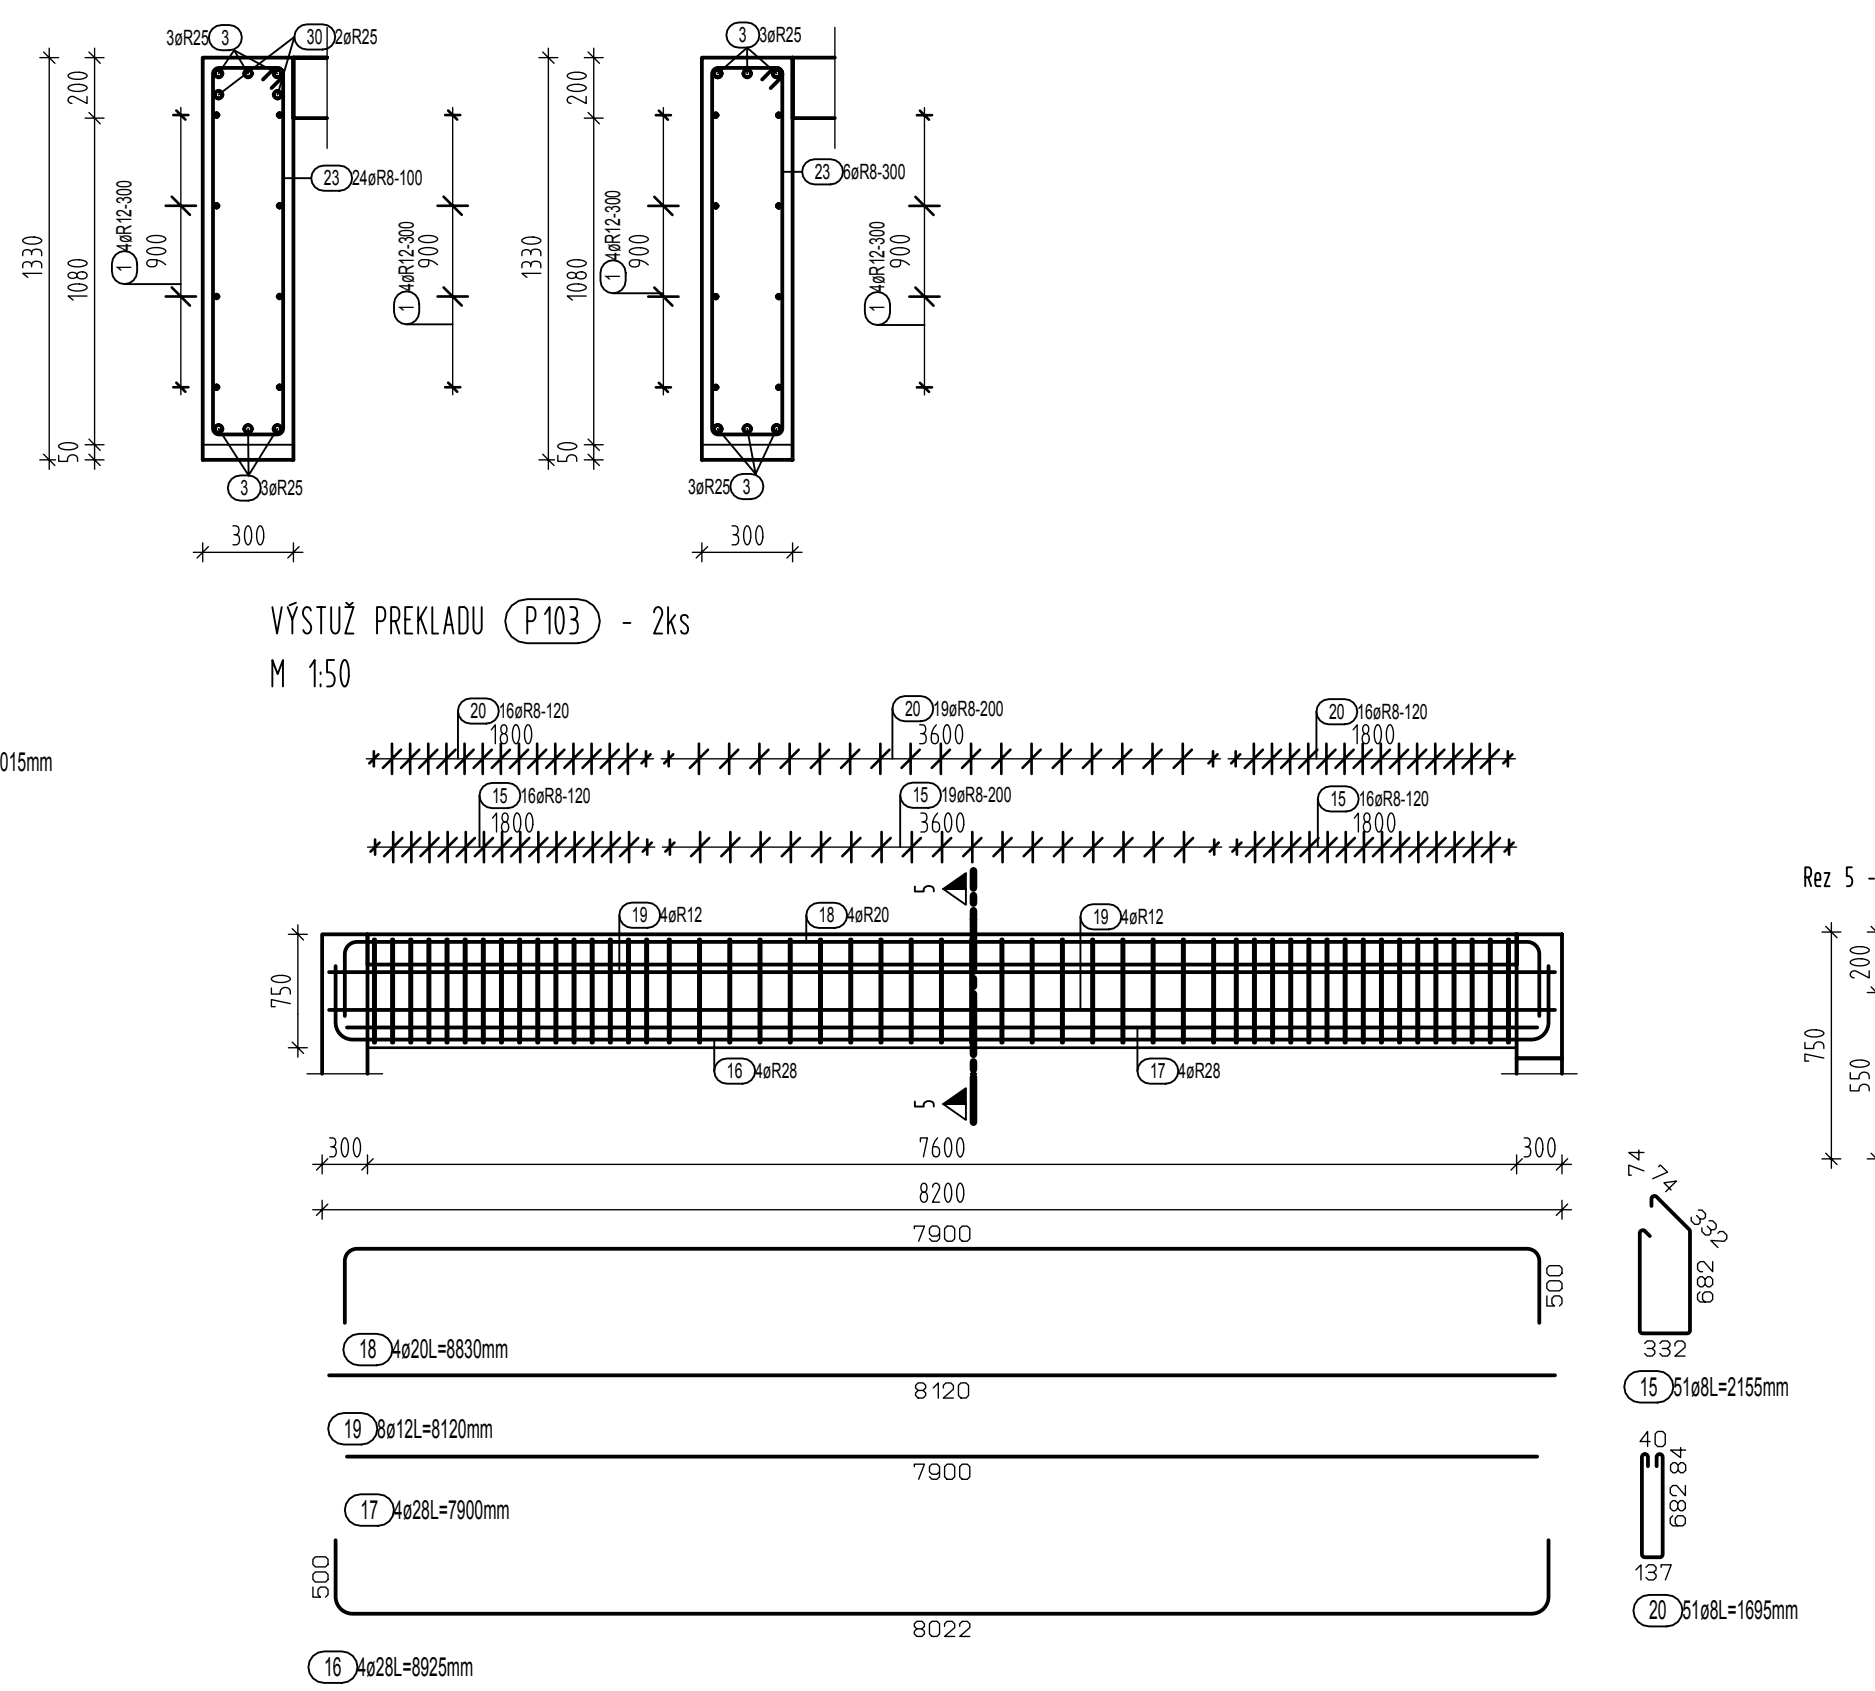

VÝSTUŽ PREKLADU (P 105) - 1ks
M 1:50

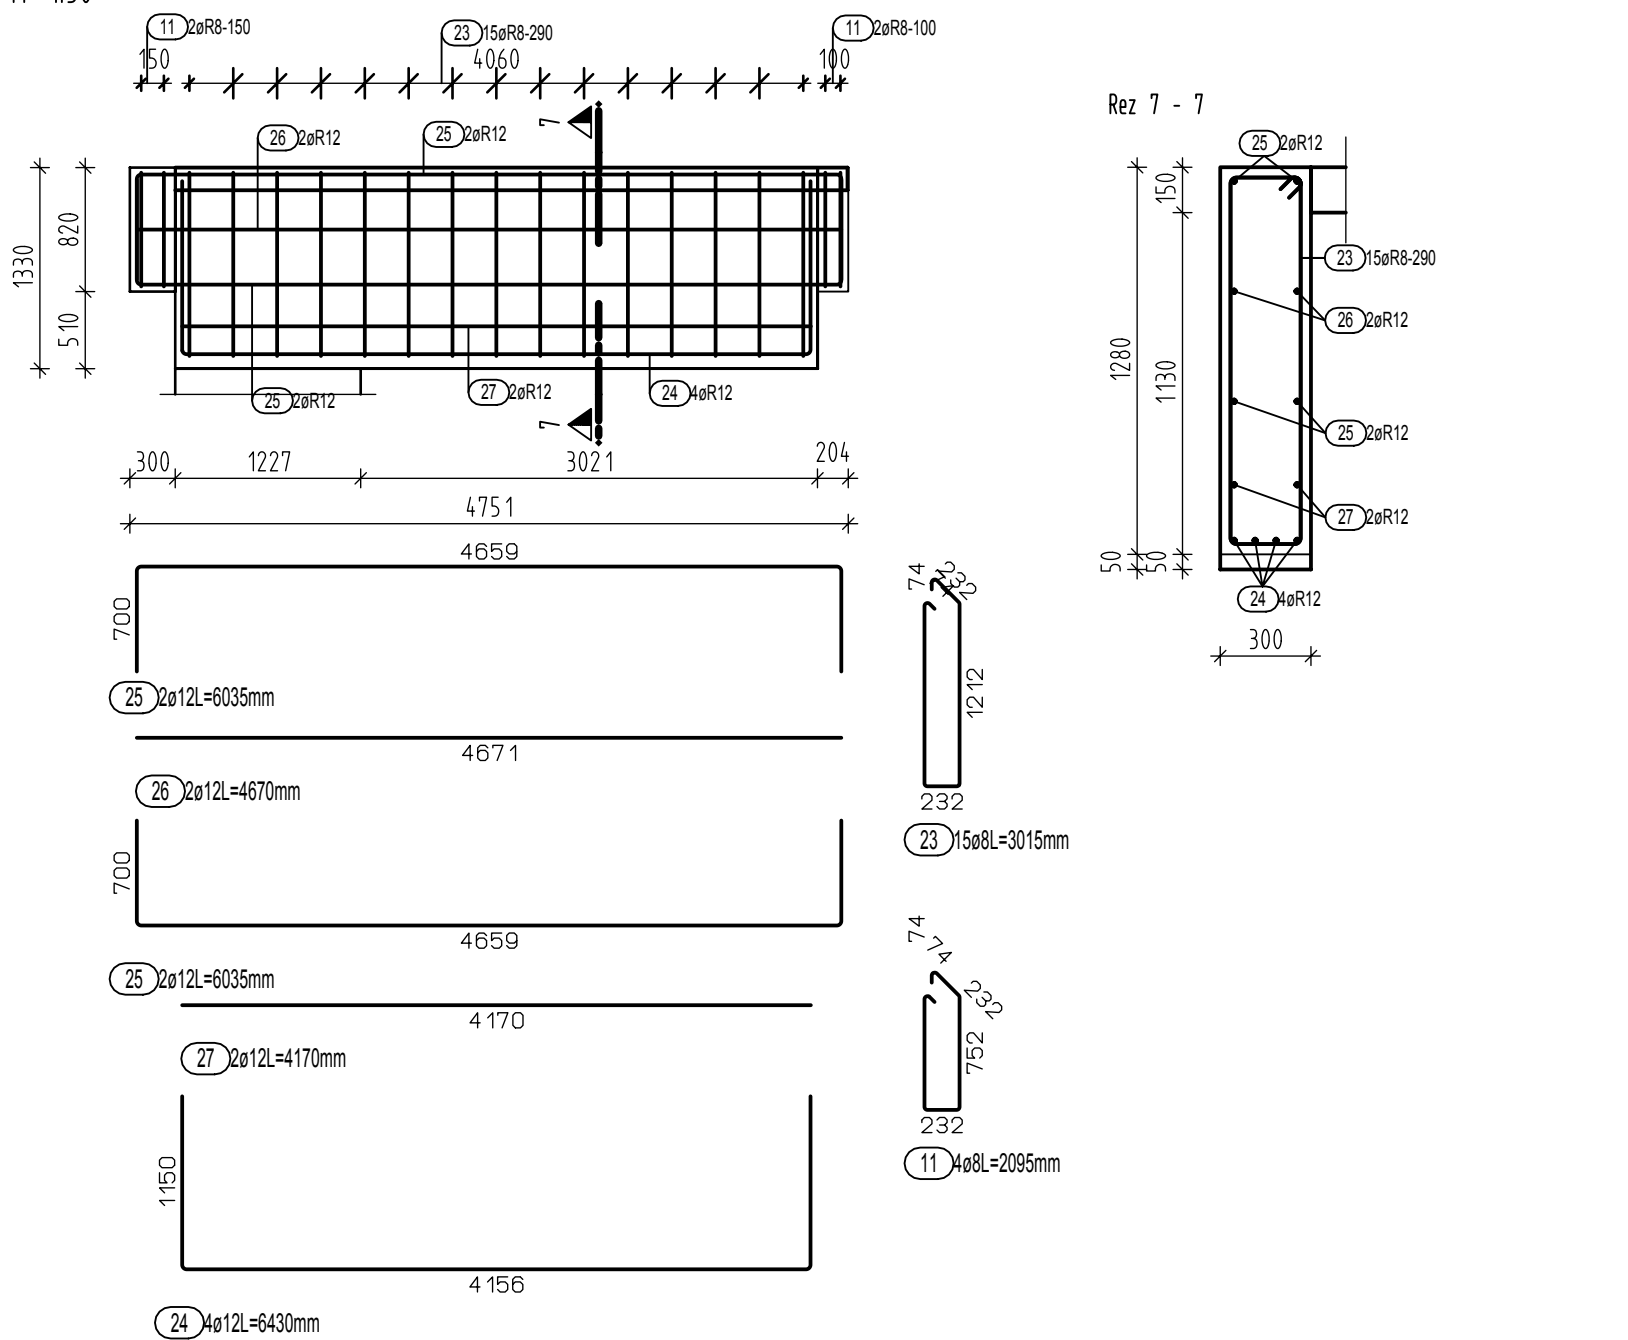


VÝSTUŽ PREKLADU (P 102) - 1ks
M 1:50

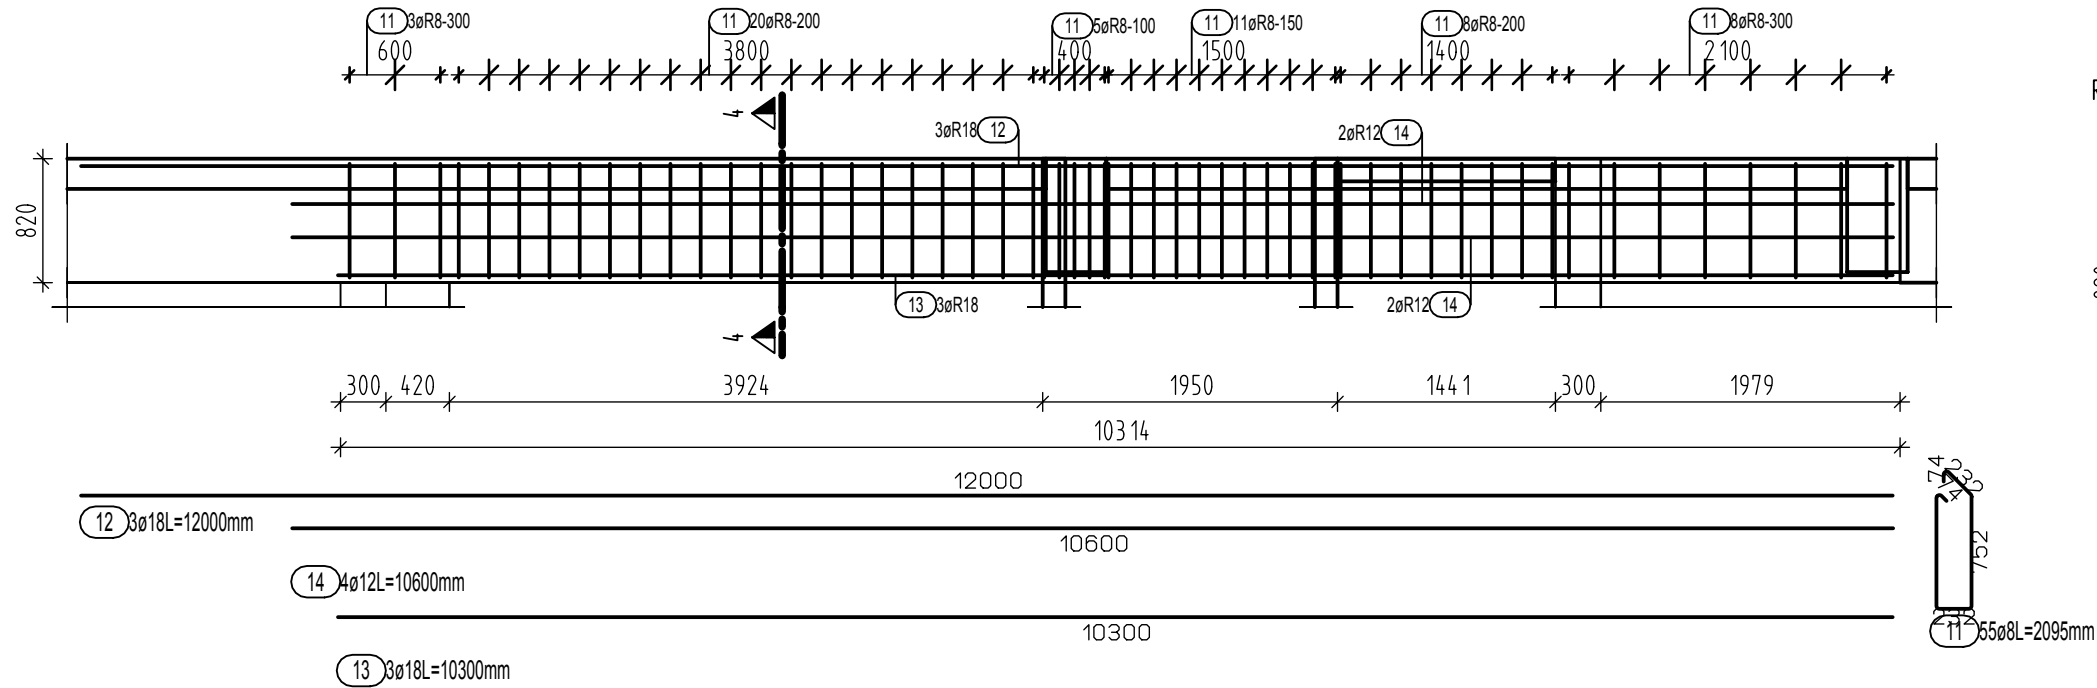


Výkaz výstuže vrátane tvaru prútov

Pol.	Ks	Ø	Jednotl. dĺžka [m]	Tvar prúta s popisom (bez mierky)	Celková dĺžka [m]	Hmotnosť [kg]
1	8	12	12.00		96.00	85.25
2	8	12	1.50		12.00	10.66
3	6	25	12.00		72.00	277.49
4	2	25	2.08		4.16	16.03
5	64	8	2.92		186.56	73.69
6	3	25	9.70		29.10	112.15
7	2	25	8.35		16.70	64.36
8	3	25	3.45		10.35	39.89
9	8	12	8.96		71.72	63.69
10	3	25	9.78		29.33	113.02
11	118	8	2.10		247.21	97.65
12	3	18	12.00		36.00	71.93
13	3	18	10.30		30.90	61.74
14	4	12	10.60		42.40	37.65
15	102	8	2.16		219.81	86.82
16	8	28	8.93		71.40	345.15
17	8	28	7.90		63.20	305.51
18	8	20	8.83		70.64	174.20
19	16	12	8.12		129.92	115.37
20	102	8	1.70		172.89	68.29
21	11	6	0.96		10.56	2.34
22	5	12	1.77		8.85	7.86
23	86	8	3.02		259.29	102.42
24	4	12	6.43		25.72	22.84
25	4	12	6.04		24.14	21.44


VÝSTUŽ PREKLADU (P 104) - 1ks
M 1:50

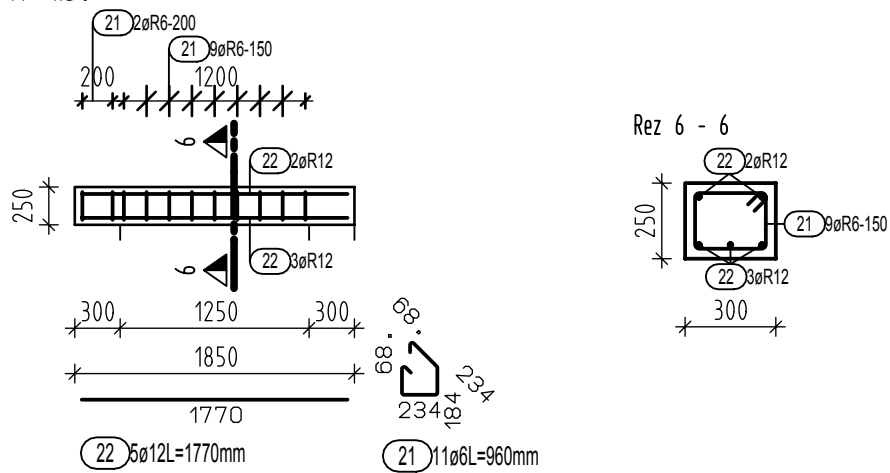



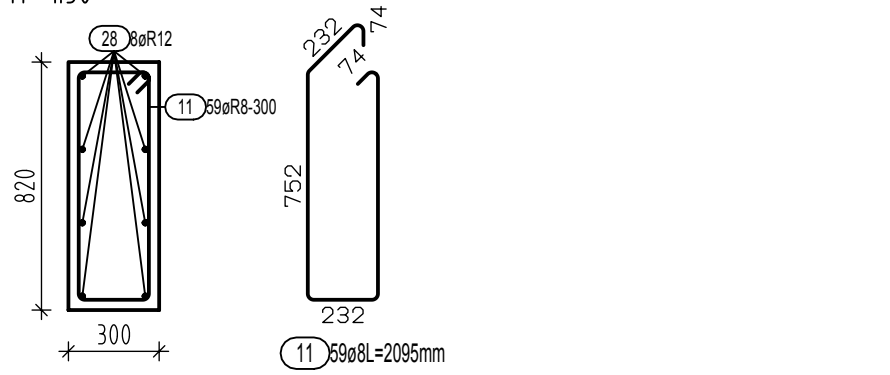



VÝSTUŽ VENKA (V101) - 17,60m
M 1:50

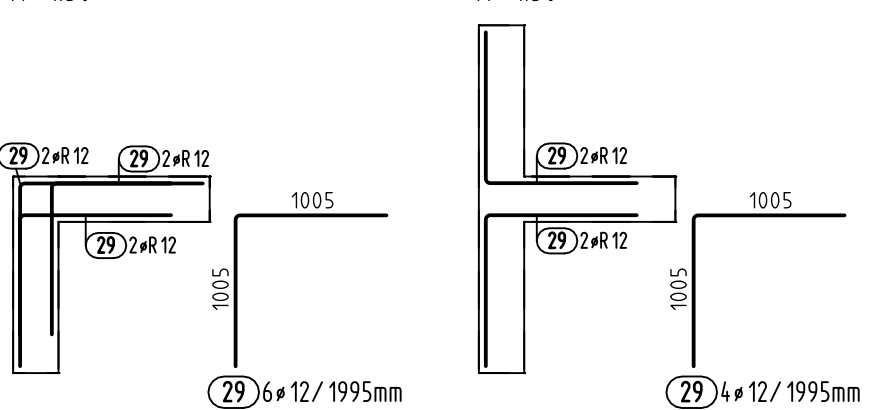

VÝSTUŽ ROHU VENCA - 3ks
M 1:50



VÝSTUŽ T-SPOJA VENCA - 1ks
M 1:50

 
26	2	12	4.67		9.34	8.29
27	2	12	4.17		8.34	7.41
28	8	12	19.60		156.80	139.24
29	26	12	2.00		51.87	46.06
30	2	25	10.00		20.00	77.08
31	2	25	3.51		7.02	27.06

Celková hmotnosť [kg] : 2682.58

BETÓN STN EN 206-1-C25/30-XC2(SK)-Cl 0,4-Dmax 16-S2
OCEL 10 505(R) - B 500B
KRYTIE - 30mm

%P0,000 =	
PROJEKT JE SPRACOVANÝ V ROZSAHU PRE REALIZÁCIU STAVBY PRED ZAČATÍM VÝKOPOVÝCH PRÁČ JE NUTNÉ VYTÝČIť VŠETKY INŽINIERSKÉ SIETE ICH SPRÁVCAMI	

Zodpovedný projektant	Ing. Jozef Botoš	Ing. Jozef Botoš autorizovaný stavebný inžinier - statika stavieb Rajecká Lesná 397, 01315, www.botosprojekt.sk tel.: 0908 418 572, mail.: botos.jozef@gmail.com
Vypracoval	Ing. Jozef Botoš	
Kontroloval	Ing. Jozef Botoš	

Anotovaný projekt	Ing. arch. Andrea Klenovčíková, Ing. arch. Roman Klenovčí			 A.R.K. atelieri, s.r.o. A.R.K. atelieri, s.r.o., Okrová 1145/5, 010 03 Žilina www.atelieri.sk			
Organizátor projektant	A.R.K. atelieri, s.r.o., Okrová 1145/5, 010 03 Žilina						
Investor	Obec Teplička n/Váhom, Nám. Sv. Floriána 290/2, Teplička n/Váhom						
Katastrálne územie	Teplička nad Váhom		Parcela	255/2	Stupeň	REALIZAČNÝ PROJEKT	
Stavba	PRÍSTAVBA OBECNÉHO ÚRADU Teplička nad Váhom				Profesia	STATIKA	
					Datum	07/2018	
					Č. zák.	1208_08	
Objekt	SO 01 PRÍSTAVBA OBECNÉHO ÚRADU				Formát	10xA4	Mierka 1:50, 1:25
Oblasť	VÝSTUŽ PŘEKLADOV A VENCOV 1.NP				Profesia	Číslo výkresu	Sada
					ST	09	