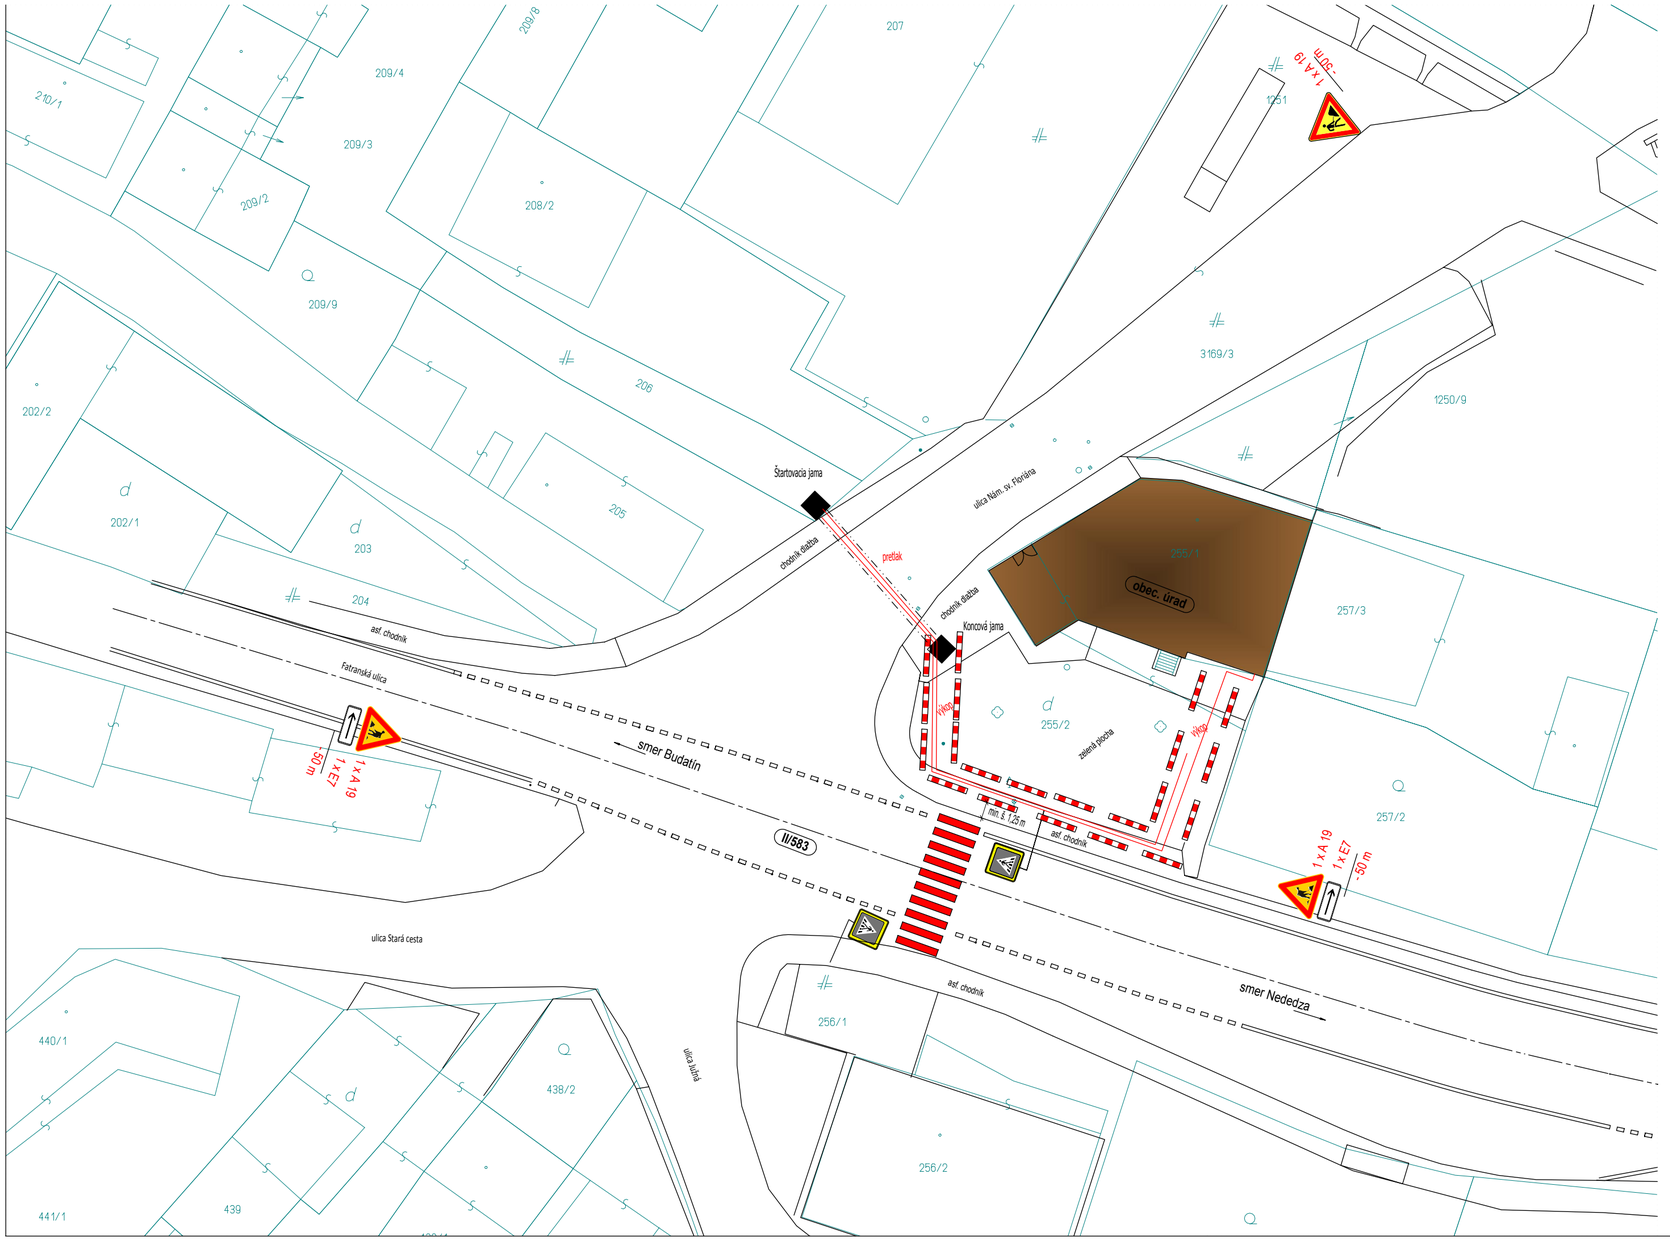

POZNÁMKA:

Práce nezasiahnu do prejazdnej šírky ex. komunikácií, práce budú realizované v časti ex. chodníka a v časti rastlého terénu, ostatné práce budú realizované ako pretlak bez obmedzenia dopravy v záujmovom území.Doprava nebude obmedzená, ale v prípade potreby zvýšenia bezpečnosti premávky počas výkopových prác na časti chodníka bude doprava riadená poučenou osobou o riadení dopravy.

±0,000 = 341,330

Zodpovedný projektant	Ing. Jozef Chrenšč	OKROKA ateliér A.R.K. ateliér, s.r.o., Okrová 1145/5, 010 03 Žilina www.arkatelier.sk
Vypracoval	Ing. Jozef Chrenšč	
Kontroloval	Ing. Jozef Chrenšč	

Autor projektu	Ing. arch. Andrea Klenovičová, Ing. arch. Roman Klenovič			OKROKA ateliér A.R.K. ateliér, s.r.o., Okrová 1145/5, 010 03 Žilina www.arkatelier.sk	
Generálny projektant	A.R.K. ateliér, s.r.o., Okrová 1145/5, 010 03 Žilina				
Investor	Obec Tepličkа nad Váhom, Nám. Sv. Floriána 90/2, 013 01				
Katastrálne územie	Tepličkа nad Váhom	Parcela	255/2	Stupeň	realizačný projekt
Stavba	SO 01 Prestavba a prístavba obecného úradu			Profesia	DOPRAVNÉ STAVBY
				Dátum	07/2018
				Č. zák.	2018_08
				Formát	3xA4 Mierka
Obsah	uloženie NN, VO a SLP káblov do zeme – pretlak popod komunikácie			Profesia: DS	Číslo výkresu: 12b Sada