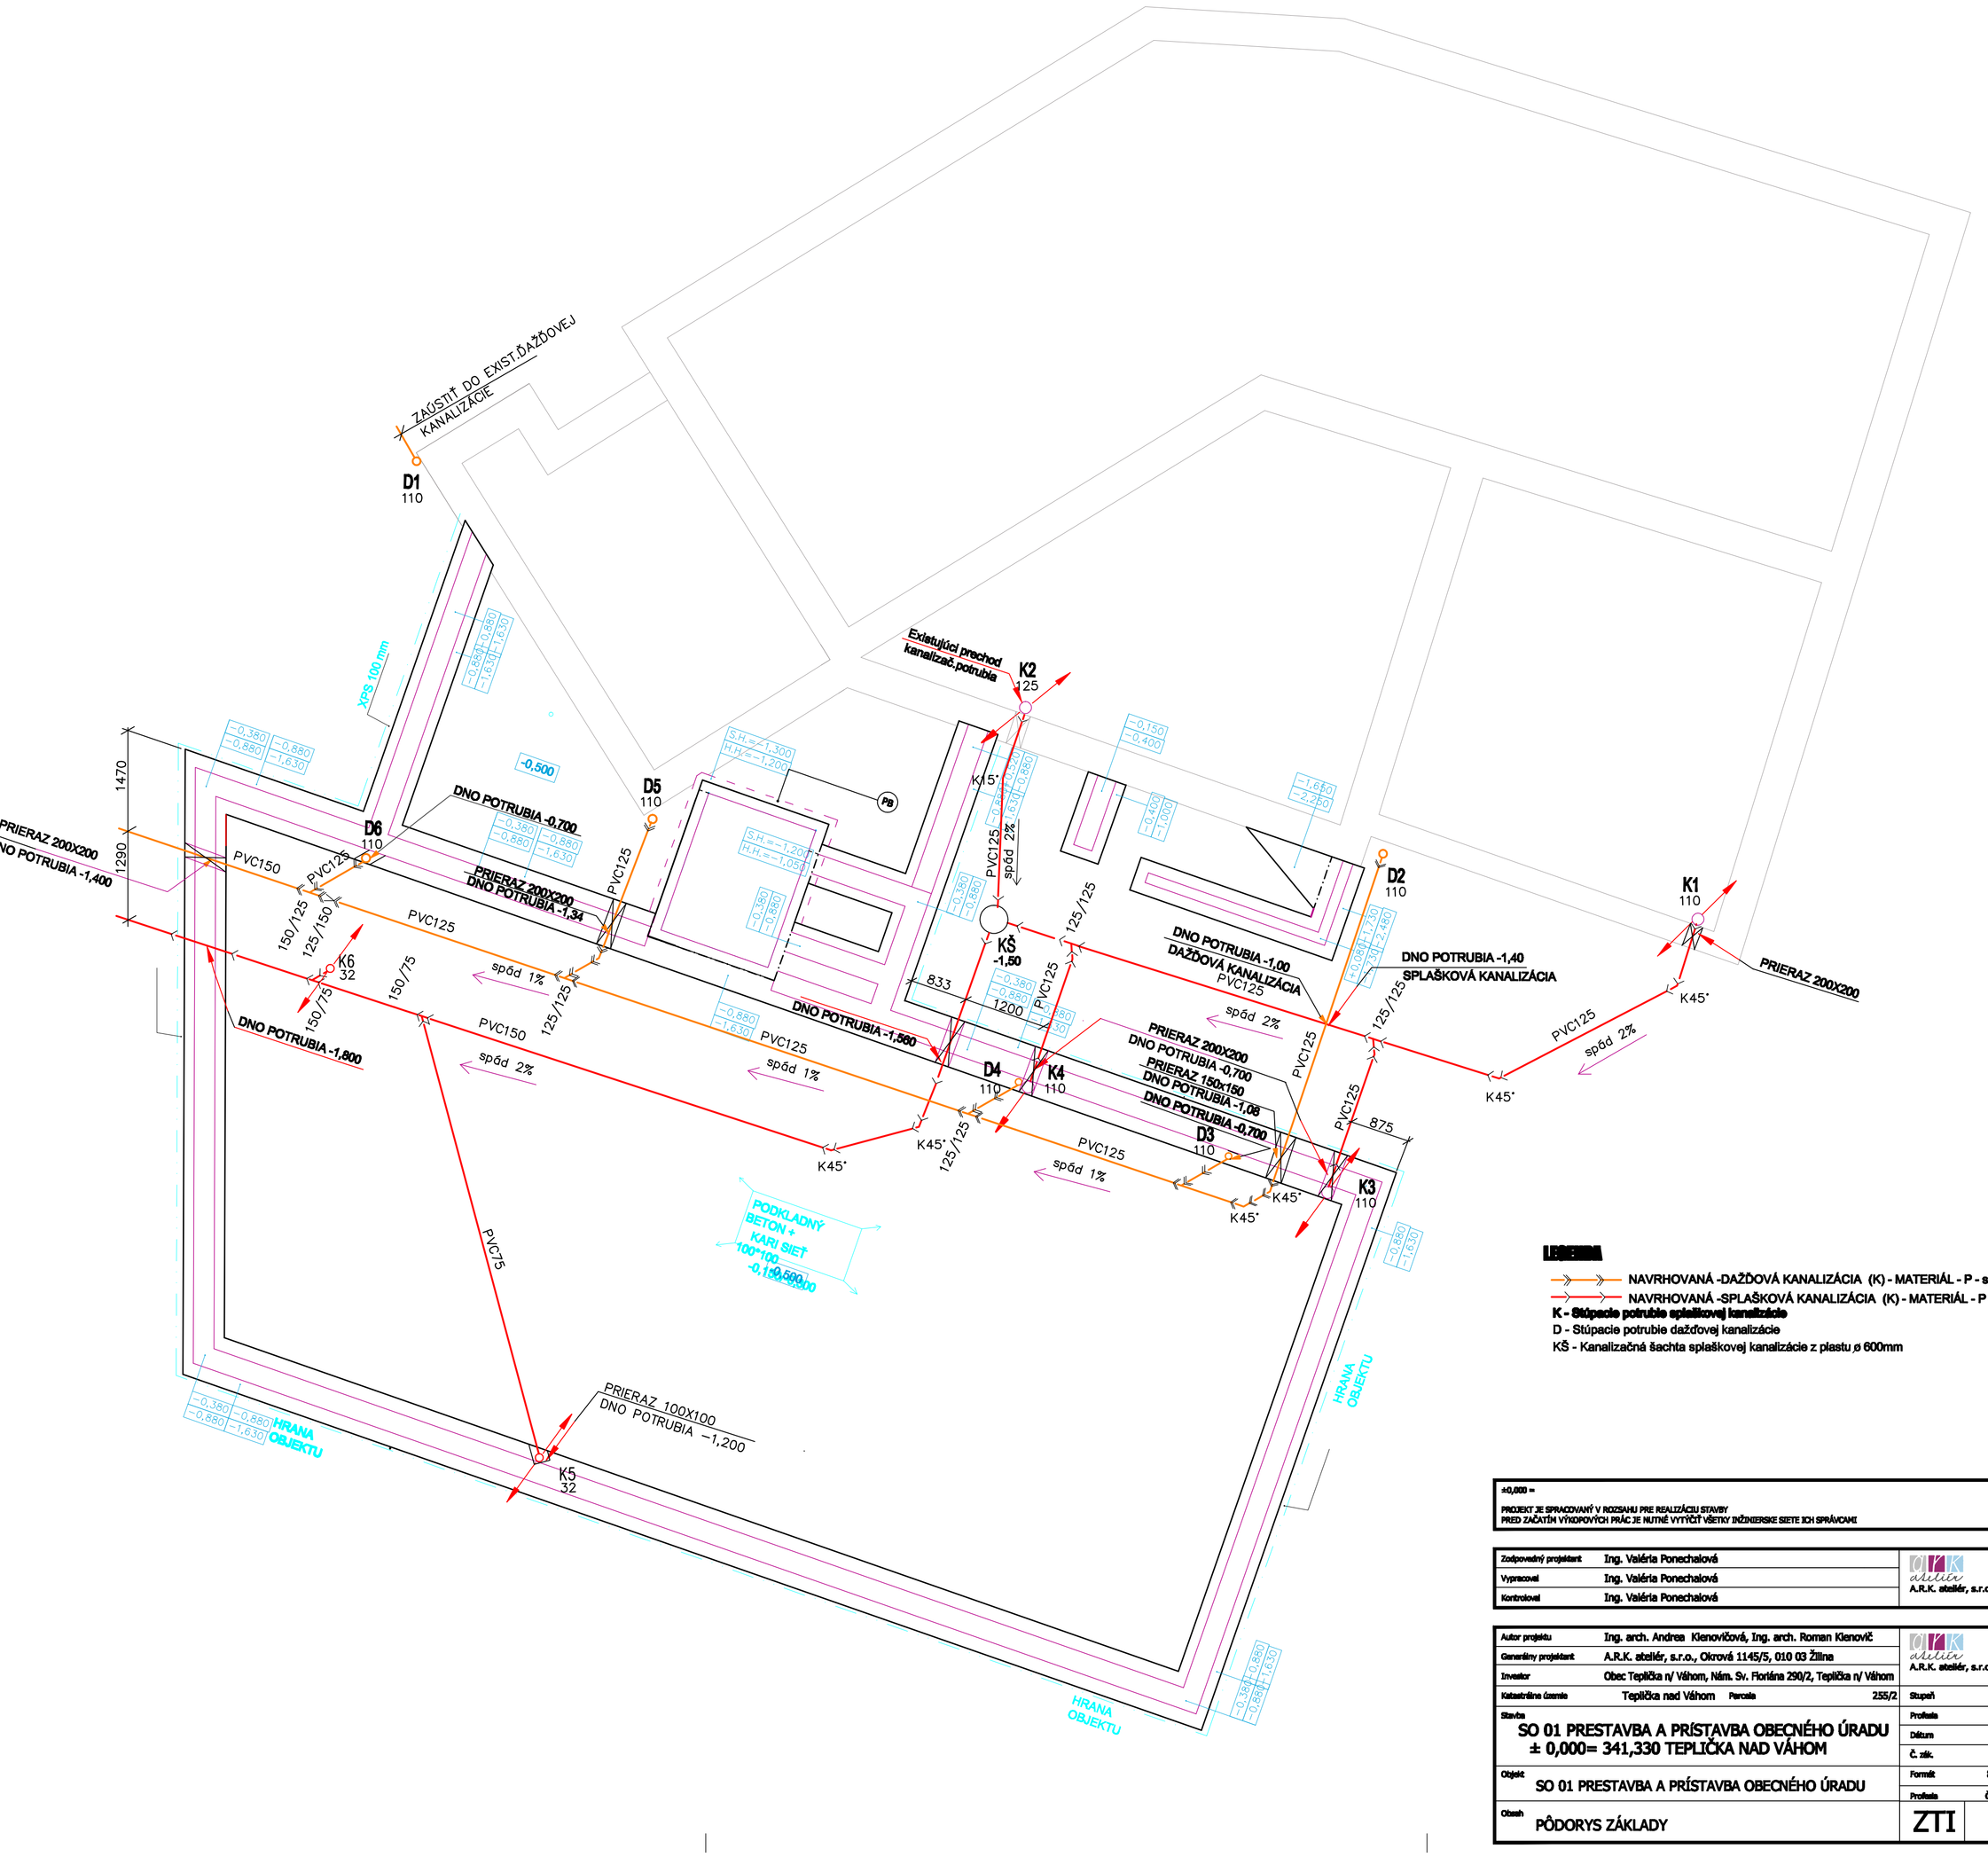

LEGENDA

NAVRHOVANÁ -DAŽĎOVÁ KANALIZÁCIA (K) - MATERIÁL - P - systém REHAU

NAVRHOVANÁ -SPLAŠKOVÁ KANALIZÁCIA (K) - MATERIÁL - P - systém REHAU

K - Stúpacie potrubie splaškovej kanalizácie

D - Stúpacie potrubie dažďovej kanalizácie

KŠ - Kanalizačná šachta splaškovej kanalizácie z plastu ø 600mm

±0,000 =

PROJEKT JE SPRACOVANÝ V ROZSAHU PRE REALIZÁCIU STAVBY
PRED ZAČATÍM VÝKOPOVÝCH PRÁC JE NUTNÉ VYTYČIŤ VŠETKY INŽINIERSKE SIETE ICH SPRÁVCAMI

Zodpovedný projektant	Ing. Valéria Ponechalová	A.R.K. ateliér, s.r.o., Okrová 1145/5, 010 03 Žilina www.arkatelier.sk
Vypracoval	Ing. Valéria Ponechalová	
Kontroloval	Ing. Valéria Ponechalová	

Autor projektu	Ing. arch. Andrea Klenovičová, Ing. arch. Roman Klenovič	A.R.K. ateliér, s.r.o., Okrová 1145/5, 010 03 Žilina www.arkatelier.sk	
Generálny projektant	A.R.K. ateliér, s.r.o., Okrová 1145/5, 010 03 Žilina		
Investor	Obec Teplička n/ Váhom, Nám. Sv. Floriána 290/2, Teplička n/ Váhom		
Katastrálne územie	Teplička nad Váhom Parcela 255/2	Stupeň	REALIZAČNÝ PROJEKT
Stavba	SO 01 PRESTAVBA A PRÍSTAVBA OBECNÉHO ÚRADU ± 0,000= 341,330 TEPLIČKA NAD VÁHOM	Profesia	ZDRAVOTECHNIKA
		Dátum	07/2018
		Č. zák.	
Objekt	SO 01 PRESTAVBA A PRÍSTAVBA OBECNÉHO ÚRADU	Formát 8xA4	Mierka 1:50
		Profesia	Číslo výkresu / Sada
Obsah	PÔDORYS ZÁKLADY	ZTI	01