


## CENTRÁLNE MERANIE

# ELEKTROMEROVÁ ROZVODNICA NA VEREJNE PRÍSTUPNOM MIESTE

ROZVODNÝ SYSTÉM 3/PEN AC 400V, 50Hz, TN-C-S  
OCHRANÉ OPATRENIA PRED ZÁSACHOM ELEKTRICKÝM PRÚDOM  
SAMOČINNÉ ODPOJENIE NAPÁJANIA V SIETI TN-C-S

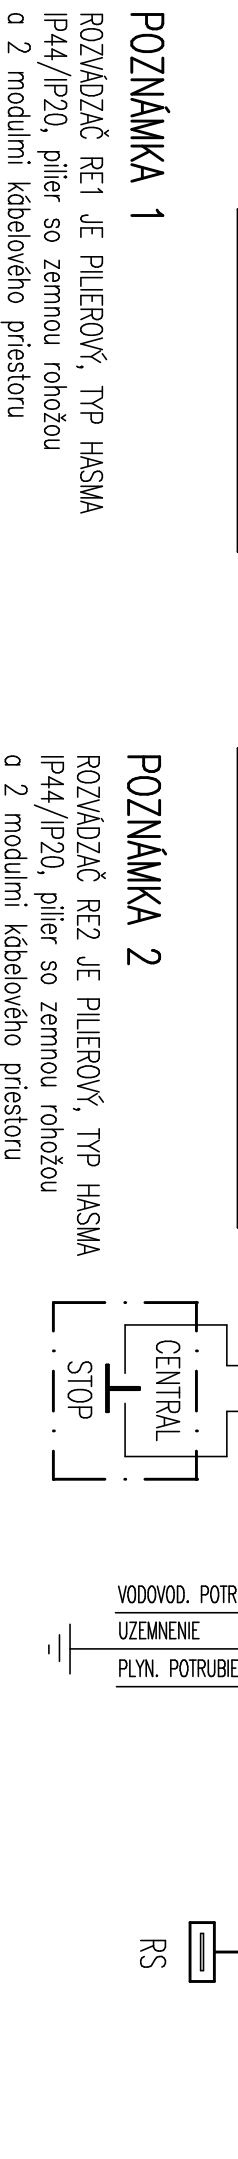

## POZNÁMKA 2

ROZVÁDZAČ RE2 JE PILIEROVÝ, TYP HASMA  
IP44/IP20, pilier so zemnou rohožou  
a 2 modulmi kábelového priestoru

RIEŠI OEZ 1 – PRE SPOLOČNÉ PRIESTORY