




REZ A-A´
M 1:100

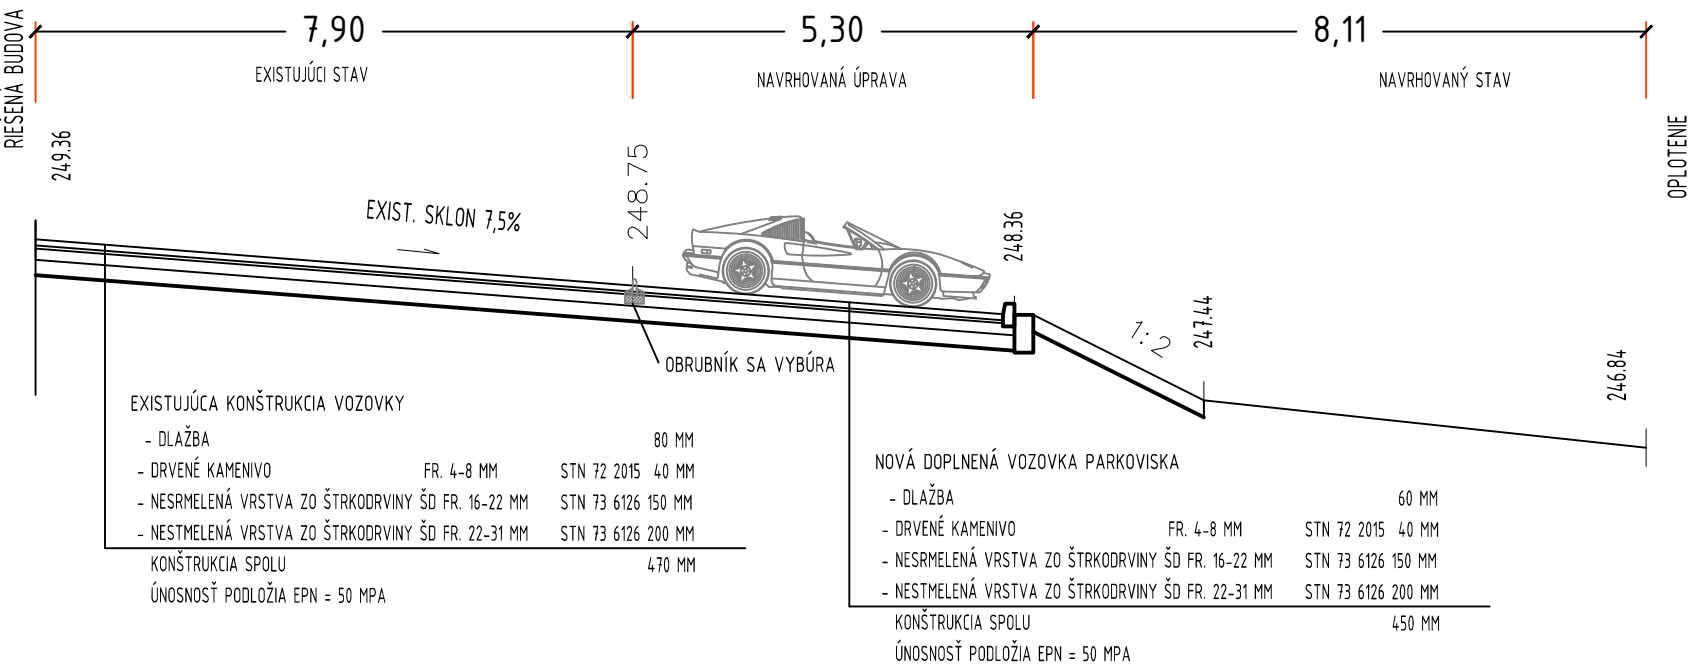

REZ B-B´
M 1:100

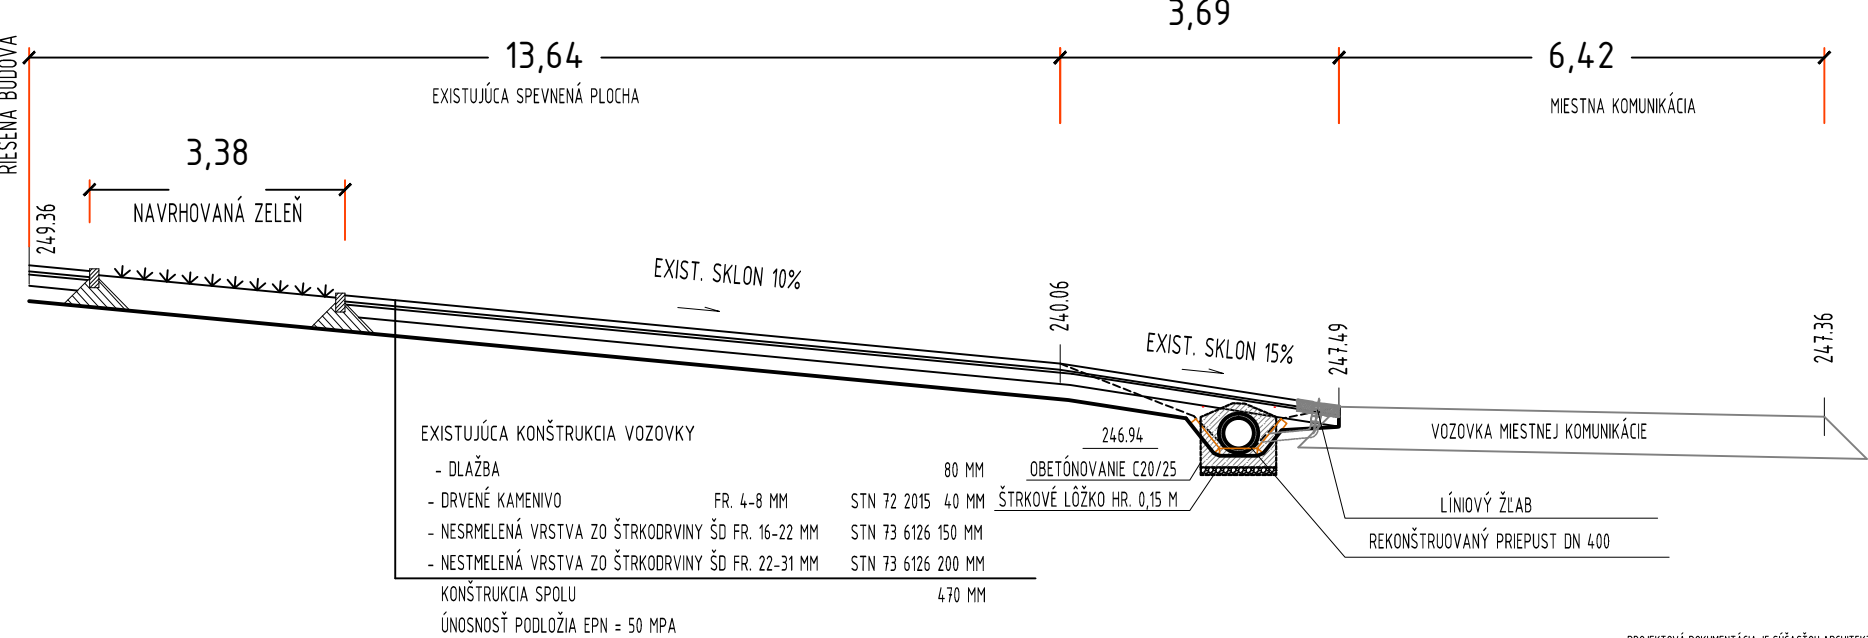

REZ C-C´
M 1:100

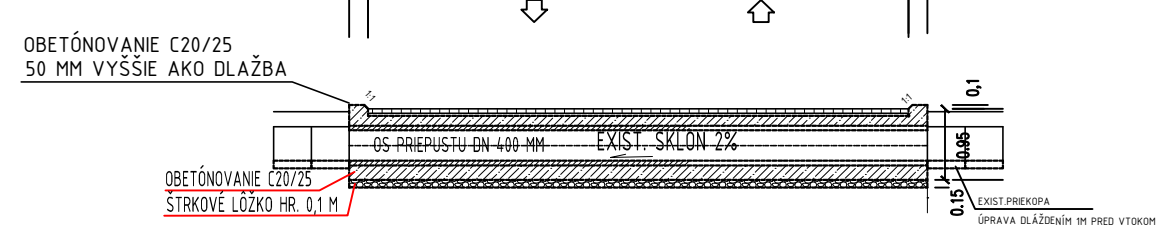

PROJEKTOVÁ DOKUMENTÁCIA JE SÚČASŤOU ARCHITEKTONICKÉHO DIELA A PODIEA ZÁKONU O AUTORSKOM PRÁVE. PROJEKT JE DUŠEVNÝM MAJETKOM AUTORA A PRETO POUŽÍVAŤ, ROZMNOŽOVAŤ A PUBLIKOVAŤ PROJEKT MOŽNO IBA S PÍSMŇNÝM SÚHLASOM AUTORA. ZMENY V PROJEKTE JE MOŽNÉ VYKONÁŤ IBA S PÍSMŇNÝM SÚHLASOM AUTORA !!! TÁTO DOKUMENTÁCIA JE URČENÁ IBA NA ZÍSKANIE PRÍSLUŠNÉHO POVOLENIA ZO STAVEBNÉHO ÚRADU !!! V PRÍPADE POUŽITIA TEJTO DOKUMENTÁCIE NA REALIZÁCIU STAVBY, PROJEKTANT NEZODPOVEDÁ ZA VZNIKNUTÉ ŠKODY, PRÍPADNE OHROZENIA ZDRAVIA A ŽIVOTA PRACOVNÍKOV NA STAVBE !!! KRESLENÉ PODLA STN 01 3420 - VÝKRESY POZEMNÝCH STAVIEB, SPOLOČNÉ POŽIADAVKY A USTANOVENIA A STN 013466 VÝKRESY CESTNÝCH KOMUNIKÁCIÍ

KOORDINÁTOR:		ZODP. PROJEKTANT:		VYPRACOVAL:		HLAVNÝ PROJEKTANT Build-Syt-Ing, s.r.o, Konopná č.24, Veľký Meder -Ižop Projekčno - inžierska a obchodná kancelária mobil: +421 905 326 505		PROJEKTANT Č. DOPRAVA: ING. František TÓTH Mlynárska 527, Jelka 92523 e-mail: frenky.toth@gmail.com mobil: +421 903 037 602	
Ing. Robert KOLESÁR, PhD.		ING. František TÓTH		ING. František TÓTH					
NÁZOV STAVBY :						PRESTAVBA BUDOVY SÚP.Č 399, NÁJOMNÉ BYTY V OBCI JABLONOV NAD TURŇOU SO 02 AREÁLOVÉ SPEVNENÉ PLOCHY			
INVESTOR :		JABLONOV NAD TURŇOU, 049 43 JABLONOV NAD TURŇOU Č,73						ČÍSLO 3	
						DÁTUM			
MIESTO STAVBY :		JABLONOV NAD TURŇOU Č. 399				STUPEŇ		DSP	
ČASŤ :		DOPRAVA				FORMÁT		3x4	
VÝKRES :		VZOROVÉ PRIEČNE REZY				ROZMERY		630x297	
						MIERKA		1:200	

Tento dokument je originál, jeho kopírovanie je trestné bez písomného súhlasu autora podľa § 21, odst. d., zákona č.383/1997 Z.z.!