KLADAČSKÝ PLÁN

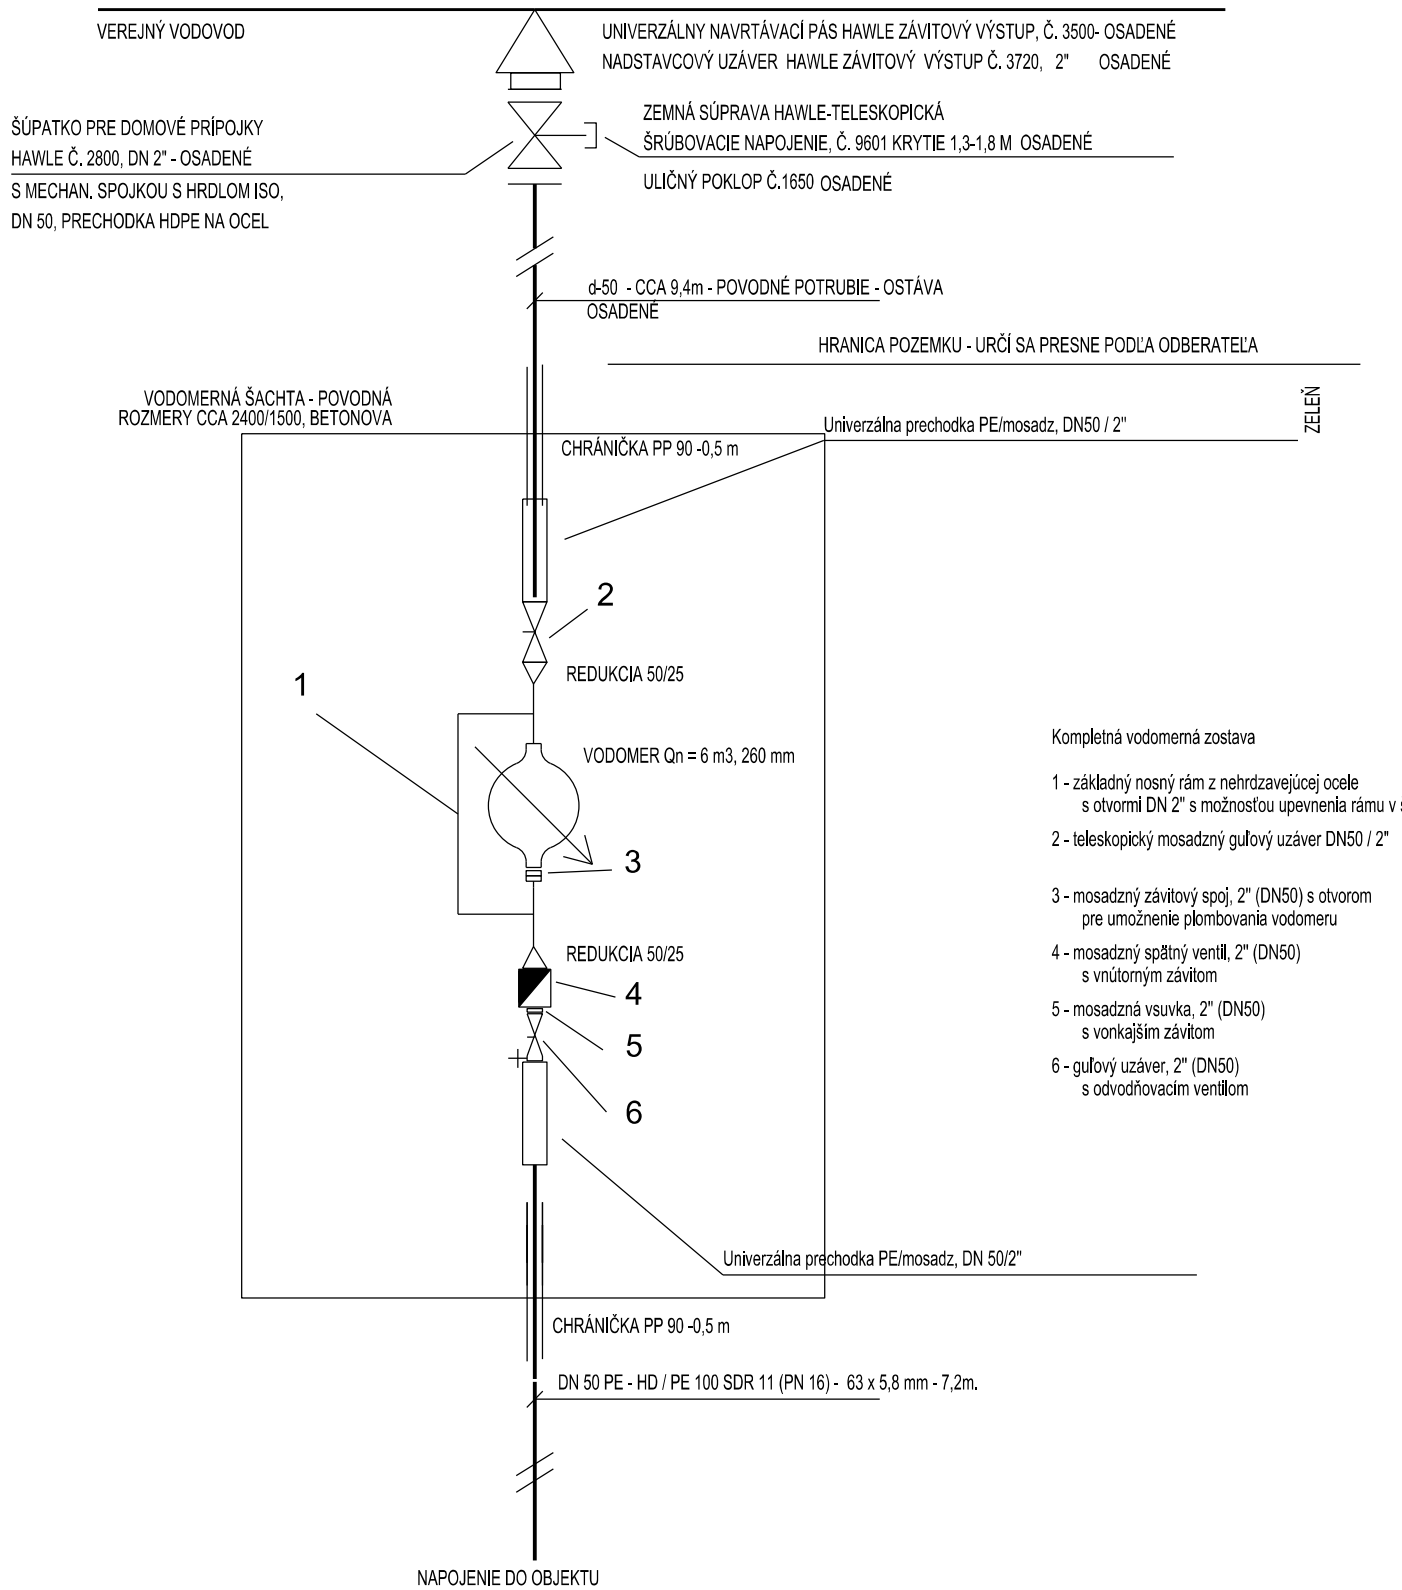

Kompletná vodomerná zostava

1 - základný nosný rám z nehrdzavejúcej ocele
s otvormi DN 2" s možnosťou upevnenia rámu v šachte

2 - teleskopický mosadzný guľový uzáver DN50 / 2"

3 - mosadzný závitový spoj, 2" (DN50) s otvorom
pre umožnenie plombovania vodomeru

4 - mosadzný spätný ventil, 2" (DN50)
s vnútorným závitom

5 - mosadzná vsuvka, 2" (DN50)
s vonkajším závitom

6 - guľový uzáver, 2" (DN50)
s odvodňovacím ventilom

D.J.M. s. r. o.
TOLSTÉHO 3, 040 01 KOSICE
+421 55 6711926
www.djm-sro.sk
PROJEKCIA TECHNICKÉ
TECHNOLOGICKÉ A ENERGETICKÉ VYBAVENIE STAVIEB

ZODPOVED. PROJEKTANT :	ING. DANICA KOŠIČANOVÁ, PhD.		
PROJEKTANT STAVBY :	ING. ROBERT KOLESÁR, PhD.		
VYPRACOVAL :	ING. DANICA KOŠIČANOVÁ, PhD.		
KONTROLOVAL :	ING. DANICA KOŠIČANOVÁ, PhD.		
INVESTOR :	OBEC JABLONOV NAD TURŇOU, 049 43 JABLONOV NAD TURŇOU Č. 73		
MIESTO STAVBY :	JABLONOV NAD TURŇOU Č. 399	PARC.Č. 677/2,677/3 KAT.ÚZ. JABLONOV NAD TURŇOU	
NÁZOV STAVBY :	PRESTAVBA BUDOVY SÚP. Č. 399 NÁJOMNÉ BYTY V OBCI JABLONOV NAD TURŇOU		
OBJEKT :	BYTOVÝ DOM	KLASIF. STAVBY	
ČASŤ :	ZDRAVOTECHNIKA - PRÍPOJKY		
OBSAH :	KLADACSKY PLAN VODOVODNEJ PRIPOJKY		

Build-Syt-Ing, s.r.o.
Konopná č. 24, 932 01 Veľký Meder-Ižop
Projekčno - inžinierska
a obchodná kancelária
mob. 0905 326 505

FORMÁT	2xA4
DÁTUM	AUGUST 2018
STUPEŇ	P
ČÍSLO ZÁKAZKY	171001001
MIERKA	
ARCH. ČÍSLO	171001001
ČÍS. VÝKRESU	04

AKÉKOĽVEK ZMENY, DOPLNKY, PREKRESLOVANIE ALEBO ROZMNOŽOVANIE TEJTO DOKUMENTÁCIE JE V ZMYSLE AUTORSKÉHO ZÁKONA BEZ SÚHLASU NEPRÍPUSTNÉ!