

PAVILON P.I.  
LEGENDA MIESTNOSTÍ I.N.P.

| ČÍSLO MIESTN. | NÁZOV MIESTNOSTI           | PLOCHA /m²/ | ÚPRAVA POVRCHOV  |
|---------------|----------------------------|-------------|------------------|
| 01            | SCHODIŠTE                  | 12,85       | PVC              |
| 02            | CHODBA                     | 33,26       | PVC              |
| 03            | ŠATŇA                      | 10,52       | PVC              |
| 04            | PREDSIEN' IZOL. IZBY       | 3,87        | KERAMICKÁ DLAŽBA |
| 05            | VÝTAH                      | 1,76        | -                |
| 06            | PRIPRAVA JEDÁL             | 7,41        | PVC              |
| 07            | UPRATOVAČKA                | 1,62        | KERAMICKÁ DLAŽBA |
| 08            | SKLAD HRACIEK+CIST. PRÁDIA | 4,32        | PVC              |
| 09            | SPALŇA                     | 49,71       | PVC              |
| 010           | TERASA                     | 36,14       | TERACOVÁ DLAŽBA  |
| 011           | HERŇA                      | 62,43       | PVC              |
| 012           | ŠATŇA DETI+FILTER          | 33,11       | PVC              |
| 013           | UMÝVAREŇ DETI              | 12,40       | KERAMICKÁ DLAŽBA |
| 014           | WC-DETI                    | 5,20        | KERAMICKÁ DLAŽBA |
| 015           | ŠATŇA ZAMESTNANCI          | 4,25        | PVC              |
| 016           | WC-ZAMESTNANCI             | 1,26        | KERAMICKÁ DLAŽBA |
| 017           | PREDSIEN'                  | 2,72        | KERAM. DLAŽBA    |
| 018           | SKLAD                      | 20,70       | TERACOVÁ DLAŽBA  |
| 019           | SKLAD                      | 20,70       | TERACOVÁ DLAŽBA  |

PAVILON P.II.  
LEGENDA MIESTNOSTÍ I.N.P.


| ČÍSLO MIESTN. | NÁZOV MIESTNOSTI       | PLOCHA /m²/ | ÚPRAVA POVRCHOV  |
|---------------|------------------------|-------------|------------------|
| 01            | SCHODIŠTE              | 12,85       | PVC              |
| 02            | CHODBA                 | 27,85       | KERAMICKÁ DLAŽBA |
| 03            | SKLAD ÚČEB. POMOCOK    | 5,20        | PVC              |
| 04            | SKLAD LEHÁTKO          | 3,25        | PVC              |
| 05            | PRIPRAVA JEDÁL         | 7,44        | PVC              |
| 06            | VÝTAH                  | 1,76        | -                |
| 07            | UPRATOVAČKA            | 1,10        | KERAMICKÁ DLAŽBA |
| 08            | IZOLAČNÁ IZBA          | 7,50        | PVC              |
| 09            | PREDSIEN' IZOLAČ. IZBY | 3,87        | KERAMICKÁ DLAŽBA |
| 010           | SPALŇA                 | 49,71       | PVC              |
| 011           | TERASA                 | 36,14       | TERACOVÁ DLAŽBA  |
| 012           | HERŇA                  | 62,43       | PVC              |
| 013           | ŠATŇA DETI             | 23,0        | PVC              |
| 014           | UMÝVAREŇ DETI          | 12,40       | KERAM. DLAŽBA    |
| 015           | WC DETI                | 5,20        | KERAM. DLAŽBA    |
| 016           | ŠATŇA ZAMESTNANCI      | 4,25        | PVC              |
| 017           | WC ZAMESTNANCOV        | 1,26        | KERAM. DLAŽBA    |
| 018           | PREDSIEN'              | 2,72        | KERAM. DLAŽBA    |

PAVILON P.III.  
LEGENDA MIESTNOSTÍ I.N.P.

| ČÍSLO MIESTN. | NÁZOV MIESTNOSTI       | PLOCHA /m²/ | ÚPRAVA POVRCHOV  |
|---------------|------------------------|-------------|------------------|
| 01            | SCHODIŠTE              | 12,85       | PVC              |
| 02            | CHODBA                 | 14,65       | KERAMICKÁ DLAŽBA |
| 03            | SKLAD ÚČEB. POMOCOK    | 5,20        | PVC              |
| 04            | SKLAD LEHÁTKO          | 3,25        | PVC              |
| 05            | PRIPRAVA JEDÁL         | 7,44        | PVC              |
| 06            | VÝTAH                  | 1,76        | -                |
| 07            | UPRATOVAČKA            | 1,10        | KERAMICKÁ DLAŽBA |
| 08            | IZOLAČNÁ IZBA          | 7,50        | PVC              |
| 09            | PREDSIEN' IZOLAČ. IZBY | 3,87        | KERAMICKÁ DLAŽBA |
| 010           | SPALŇA                 | 49,71       | PVC              |
| 011           | TERASA                 | 36,14       | TERACOVÁ DLAŽBA  |
| 012           | HERŇA                  | 62,43       | PVC              |
| 013           | ŠATŇA DETI             | 23,0        | PVC              |
| 014           | UMÝVAREŇ DETI          | 12,40       | KERAM. DLAŽBA    |
| 015           | WC DETI                | 5,20        | KERAM. DLAŽBA    |
| 016           | ŠATŇA ZAMESTNANCI      | 4,25        | PVC              |
| 017           | WC ZAMESTNANCOV        | 1,26        | KERAM. DLAŽBA    |
| 018           | PREDSIEN'              | 2,72        | KERAM. DLAŽBA    |
| 019           | ZADVERIE               | 10,80       | TERACOVÁ DLAŽBA  |
| 020           | KABINET RP             | 20,70       | TERACOVÁ DLAŽBA  |
| 021           | ŠPEC. TRIEDA           | 14,75       | TERACOVÁ DLAŽBA  |
| 022           | WC DETI                | 3,66        | KERAM. DLAŽBA    |
| 023           | WC                     | 1,57        | KERAM. DLAŽBA    |

PAVILON P.III.  
LEGENDA MIESTNOSTÍ II.N.P.


| ČÍSLO MIESTN. | NÁZOV MIESTNOSTI        | PLOCHA /m²/ | ÚPRAVA POVRCHOV      |
|---------------|-------------------------|-------------|----------------------|
| 01            | CHODBA                  | 18,20       | PVC NA KERAM. DLAŽBE |
| 02            | ELEKTROROZVODNÁ         | 5,15        | KERAMICKÁ DLAŽBA     |
| 03            | PRÍJEM SPIN. PRÁDIA     | 9,64        | KERAMICKÁ DLAŽBA     |
| 04            | PRÁČOVŇA                | 14,50       | KERAMICKÁ DLAŽBA     |
| 05            | SÚŠIAREŇ                | 27,86       | KERAMICKÁ DLAŽBA     |
| 06            | SKLAD ČISTÉHO PRÁDIA    | 7,75        | PVC                  |
| 07            | DENNÝ SKLAD             | 5,70        | KERAMICKÁ DLAŽBA     |
| 08            | SUCHÝ CHLADNÝ TOVAR     | 22,65       | KERAMICKÁ DLAŽBA     |
| 09            | CHODBA                  | 13,42       | KERAMICKÁ DLAŽBA     |
| 010           | PREDSIEN' WC            | 1,95        | KERAMICKÁ DLAŽBA     |
| 011           | WC                      | 1,35        | KERAMICKÁ DLAŽBA     |
| 012           | KANCELÁRIA              | 12,90       | PLÁVAJÚCA PODLAHA    |
| 013           | ZÁDVERIE                | 2,17        | KERAMICKÁ DLAŽBA     |
| 014           | TELEF. ŮSTREDNÁ         | 15,49       | PVC                  |
| 015           | CHODBA                  | 6,80        | PVC NA KERAM. DLAŽBE |
| 016           | PREDSIEN' WC            | 1,93        | PVC NA KERAM. DLAŽBE |
| 017           | WC                      | 1,26        | KERAM. DLAŽBA        |
| 018           | SPRCHA                  | 0,92        | KERAM. DLAŽBA        |
| 019           | WC                      | 1,93        | KERAM. DLAŽBA        |
| 020           | UMÝVAREŇ                | 3,44        | KERAM. DLAŽBA        |
| 021           | ŠATŇA                   | 9,69        | PVC                  |
| 022           | ARCHÍV                  | 5,34        | KERAM. DLAŽBA        |
| 023           | ODPADKY                 | 2,33        | KERAM. DLAŽBA        |
| 024           | PRIPRAVA TEPLEJ VODY    | 20,80       | CEMENT. POTER        |
| 025           | PRÍJEM                  | 17,60       | PVC NA KERAM. DLAŽBE |
| 026           | STROJOVŇA VZDUCHOTECHN. | 7,68        | CEMENT. POTER        |
| 027           | CHLAD. SPIN. SKLAD      | 11,50       | PVC                  |
| 028           | HĽUBA PRIPRAVA          | 7,01        | KERAM. DLAŽBA        |
| 029           | JEDÁLEŇ PERSONÁLU       | 5,17        | KERAM. DLAŽBA        |
| 030           | UMÝVAREŇ KUCHYN. RIADU  | 7,91        | KERAM. DLAŽBA        |
| 031           | KUCHYŇA                 | 48,30       | KERAM. DLAŽBA        |
| 032           | VÝDAJ                   | 20,16       | KERAM. DLAŽBA        |
| 033           | EL. ROZVODNÁ            | 0,93        | CEMENT. POTER        |
| 034           | AKUMULÁTOROVŇA BATERII  | 6,06        | KERAM. DLAŽBA        |
| 035           | PREDSIEN' AKUMULÁTOR.   | 4,30        | KERAM. DLAŽBA        |

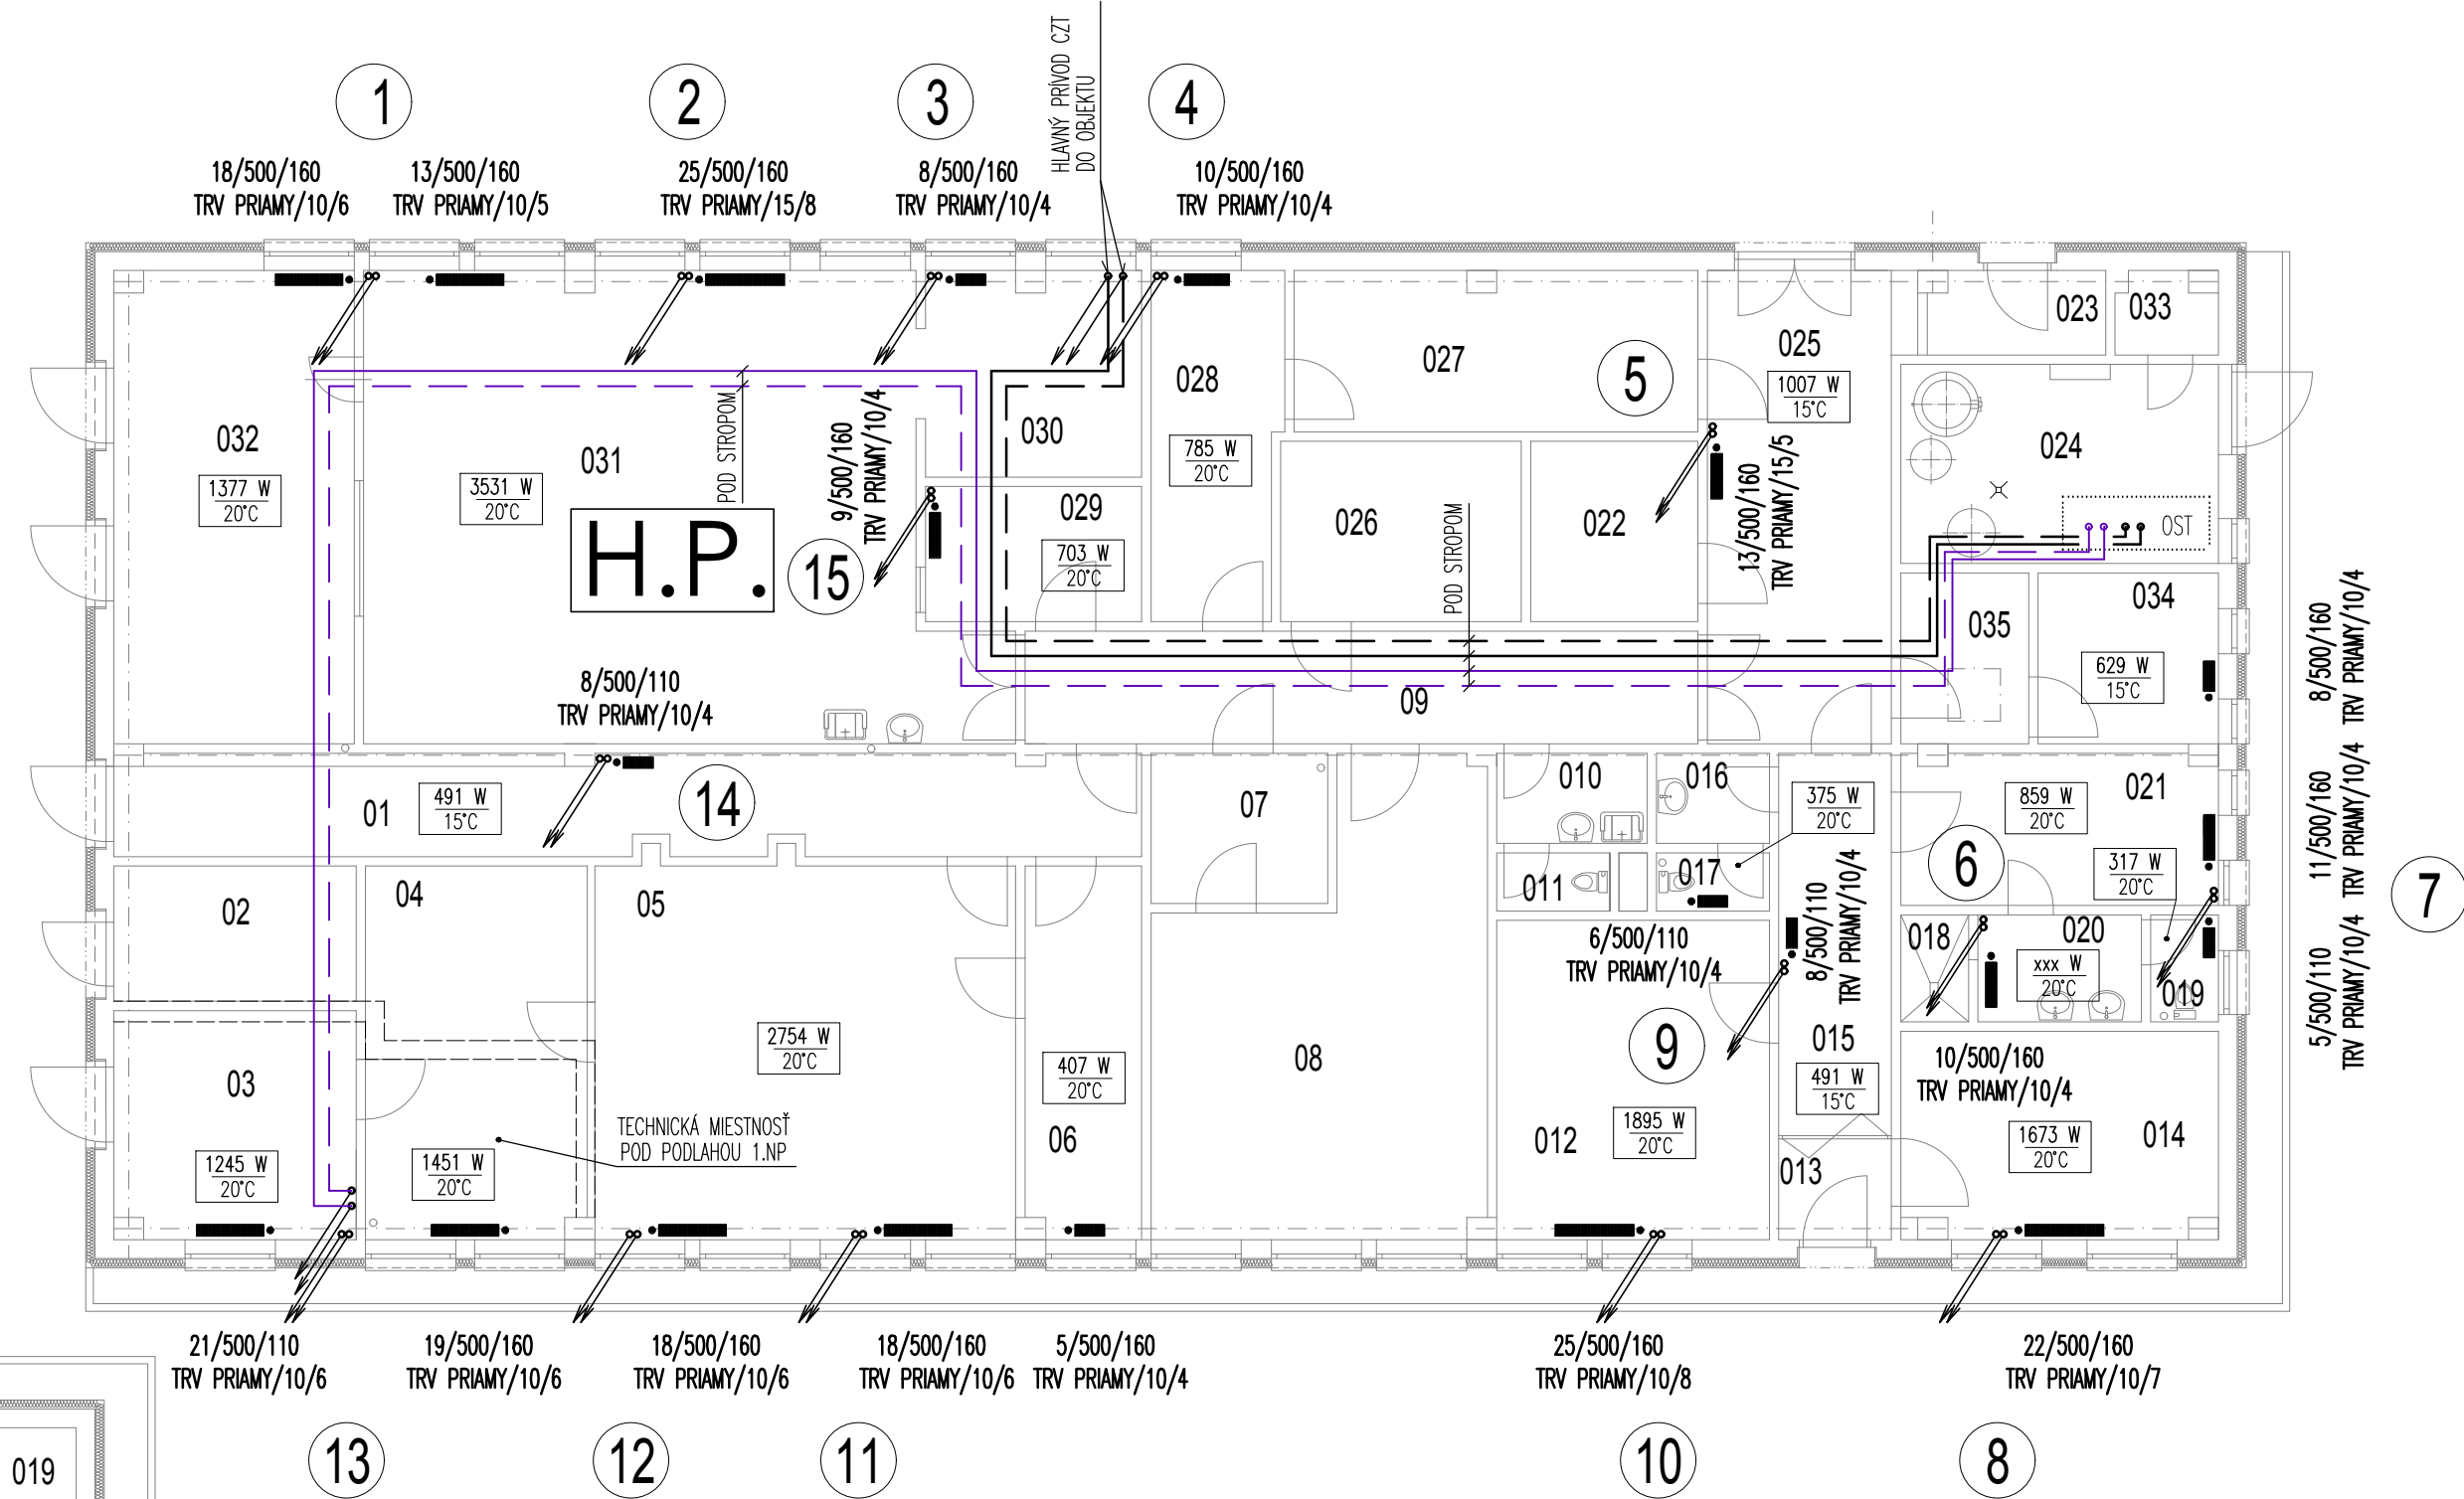

### LEGENDA:

- 459 W 20°C
- 14/500/150
- 22-6080
- TRV PRÁMY/15/5
- EXISTUJÚCE TERMOSTATICKÝ VENTIL S PREDNASTAVENÍM, NASTAVENIE 1-6 (INŠTALOVANÝ V PAVILÓNOCH I, II A V HOSPODÁRSKOM PAVILÓNE)
- EXISTUJÚCE TERMOSTATICKÝ VENTIL S PREDNASTAVENÍM, NASTAVENIE 1-8 (INŠTALOVANÝ V PAVILÓNE II)
- PRÁMY / DNIS / NASTAVENIE
- PRÍKONNÉ POTRUBIE VYKUROVACEJ VODY
- VYKONNÉ POTRUBIE VYKUROVACEJ VODY
- PRÍKONNÝ ROZVOD VYKUROVACEJ VODY

- HLAVNÝ LEŽATÝ ROZVOD VYKUROVACEJ VODY K VYKUROVACÍM TELESÁM JE VEDENÝ POD PODLAHOU 1.NP V NEPRELEZNOM KANÁLE
- HLAVNÝ PRÍVOD ČIŽ A ROZVOD VYKUROVACEJ VODY Z OST DO ROZDELOVÁČA A ZO ZBERÁČA JE VEDENÝ POD STROPOM 1.NP
- EXISTUJÚCE TERMOSTATICKÉ VENTILY BUDÚ PONECHÁŇE
- NA TERMOSTATICKÝCH VENTILOCH BUDÚ PONECHÁŇE TERMOSTATICKÉ HLAVICE SO VSTAVANÝM TERMOSTATOM.

|               |  |   |             |
|---------------|--|---|-------------|
| VYPRACOVAL    | ING. PAVOL MIŠA  | <br>Príemyselná 1 031 01 Lipitovský Mikuláš<br>kontakt: 0904047833 |             |
| INVESTOR      | MESTO STARÁ TURÁ   |   |             |
| Miesto stavby | UL. HURBANOVA 153, STARÁ TURÁ  | DÁTUM   | APRIL 2016  |
| NÁZOV STAVBY  | ZNÍŽENIE ENERGETICKEJ NÁROČNOSTI OBJEKTU MŠ NA UL. HURBANOVA 142, ALOKOVANÉ PRACOVISKO UL. HURBANOVA 153, STARÁ TURÁ | FORMÁT  | A4          |
|               |  | ČASŤ  | VYKUROVANIE |
| PROFESIA      | HYDRAULICKÉ VYREGULOVANIE ÚK   | STUPEŇ  | SP          |
| Druh výkresu  | PÓDORYS 1.NP   | MIERKA  | CS.VÝKRESU  |
|               |  | 1:100   | 01          |