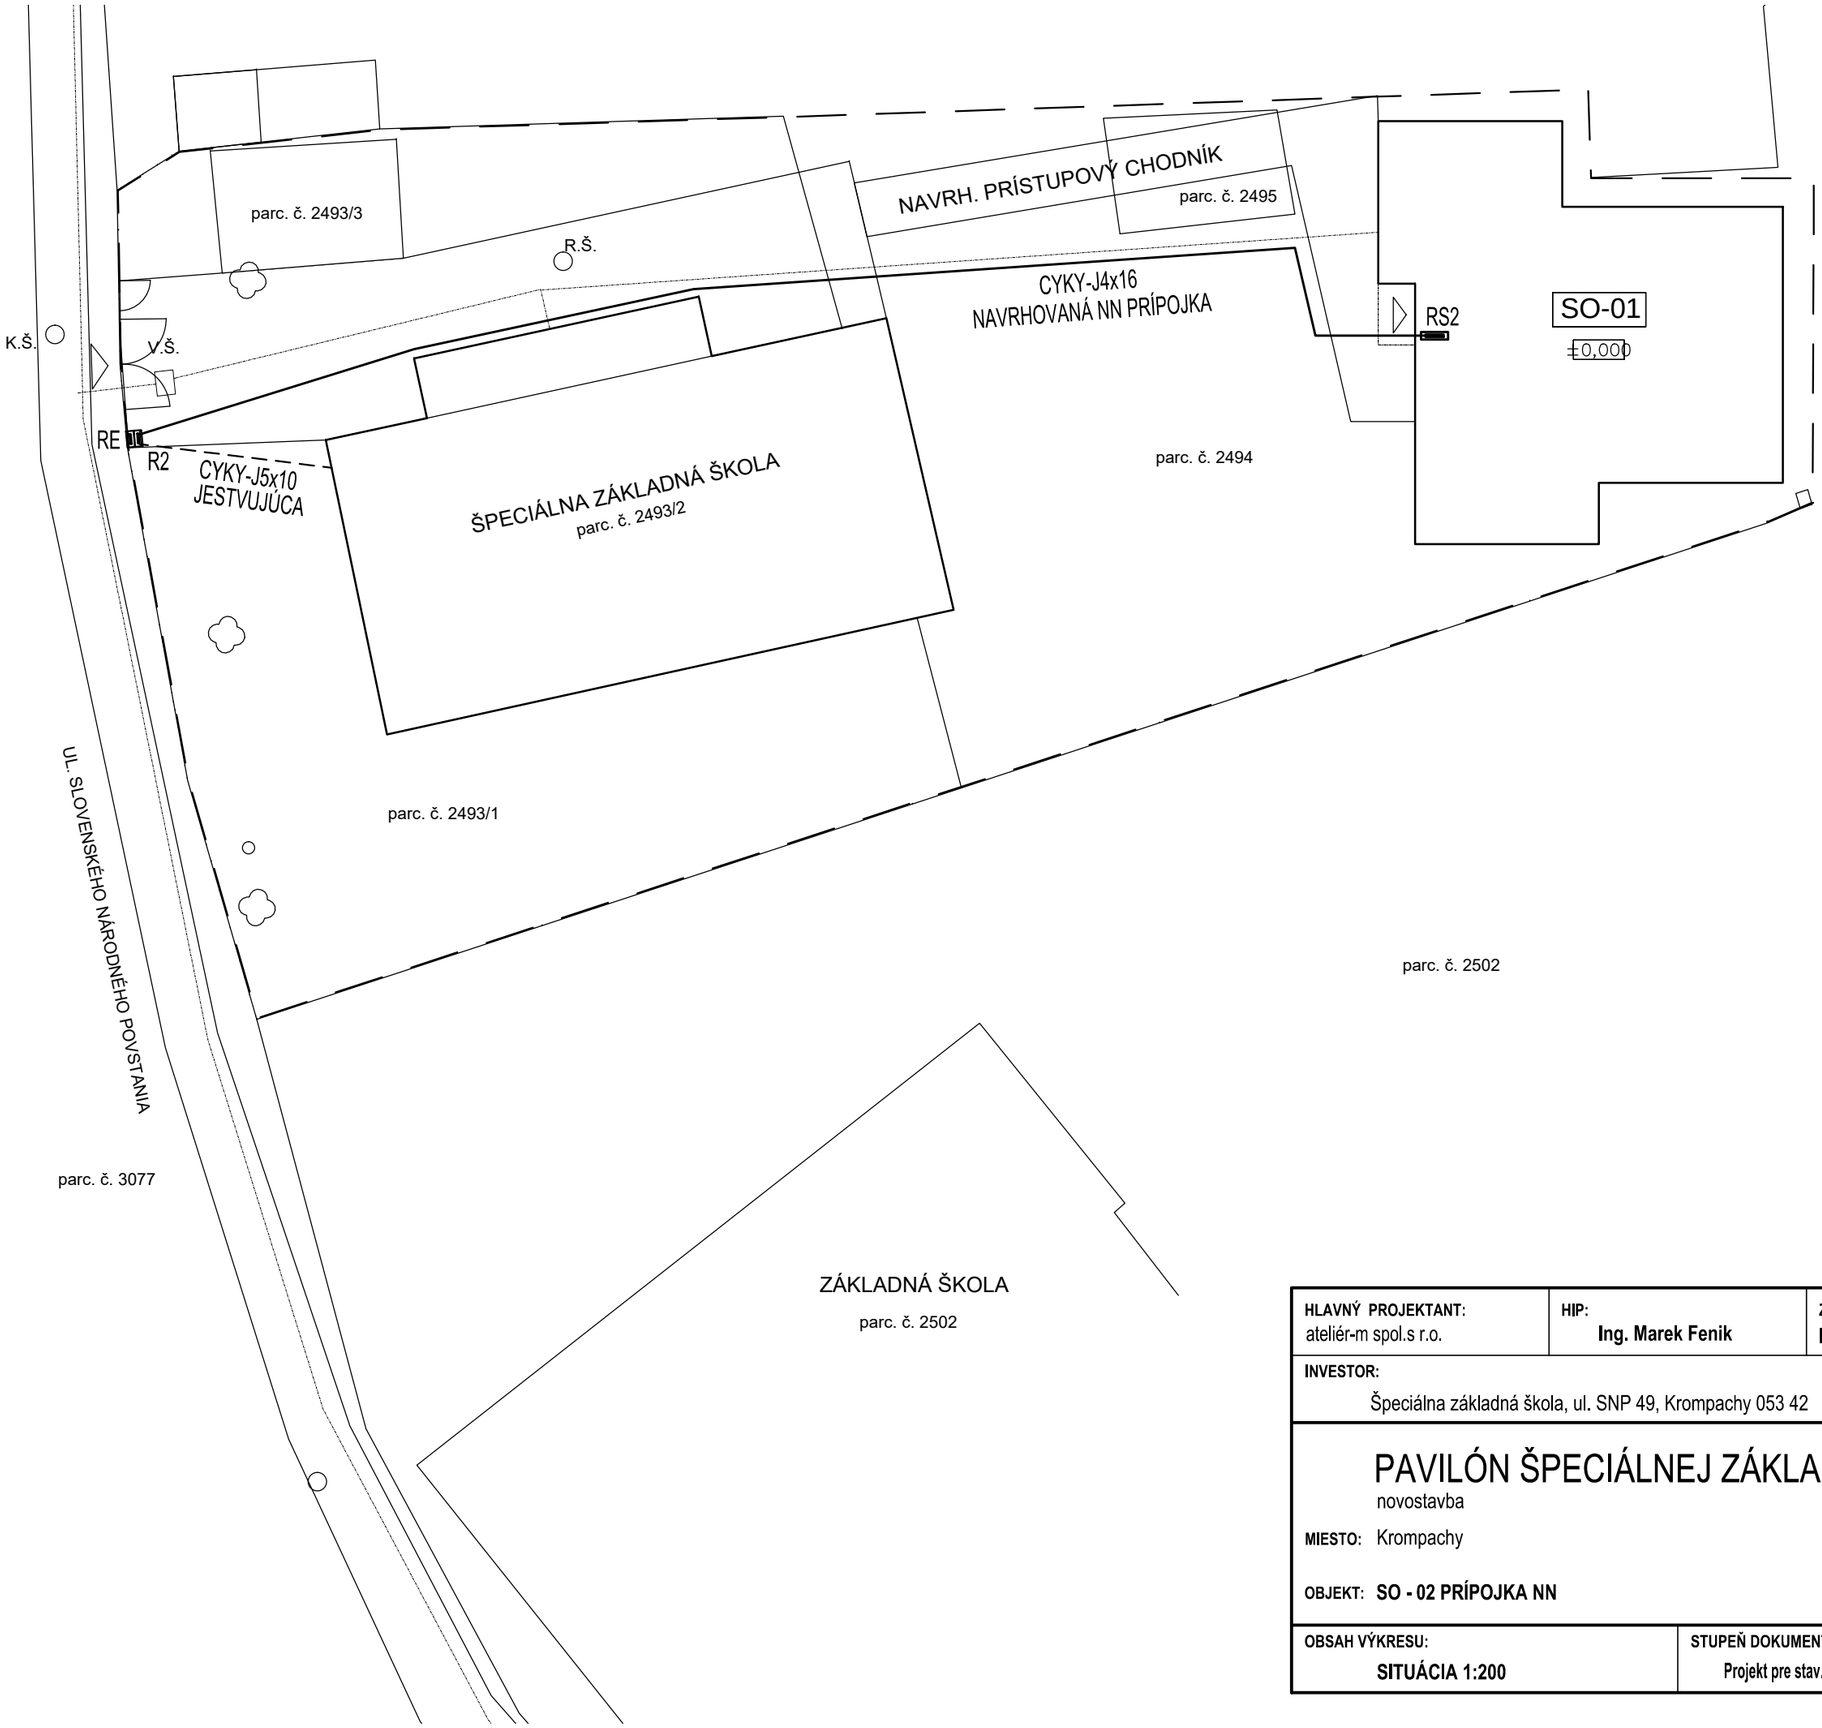

HLAVNÝ PROJEKTANT: ateliér-m spol.s r.o.	**HIP:** Ing. Marek Fenik	**ZODP. PROJEKTANT:** Ing. Anton Fekete	ateliér-m www.ateliér-m.sk 0905 510528, 0907 137166 Boženy Nemcovej 1, Vranov nad Topľou ARCHITEKTÚRA INTERIÉR URBANIZMUS
INVESTOR: Špeciálna základná škola, ul. SNP 49, Krompachy 053 42			
PAVILÓN ŠPECIÁLNEJ ZÁKLADNEJ ŠKOLY novostavba **MIESTO:** Krompachy **OBJEKT:** **SO - 02 PRÍPOJKA NN**			**ČASŤ:** - / **SADA Č.:** / **DÁTUM:** 10/2016 / **FORMÁT:** 2xA4
OBSAH VÝKRESU: SITUÁCIA 1:200	**STUPEŇ DOKUMENTÁCIE:** Projekt pre stav. konanie a realizáciu stavby		**MIERKA:** 1:200 / **VÝKRES Č.:** E-1