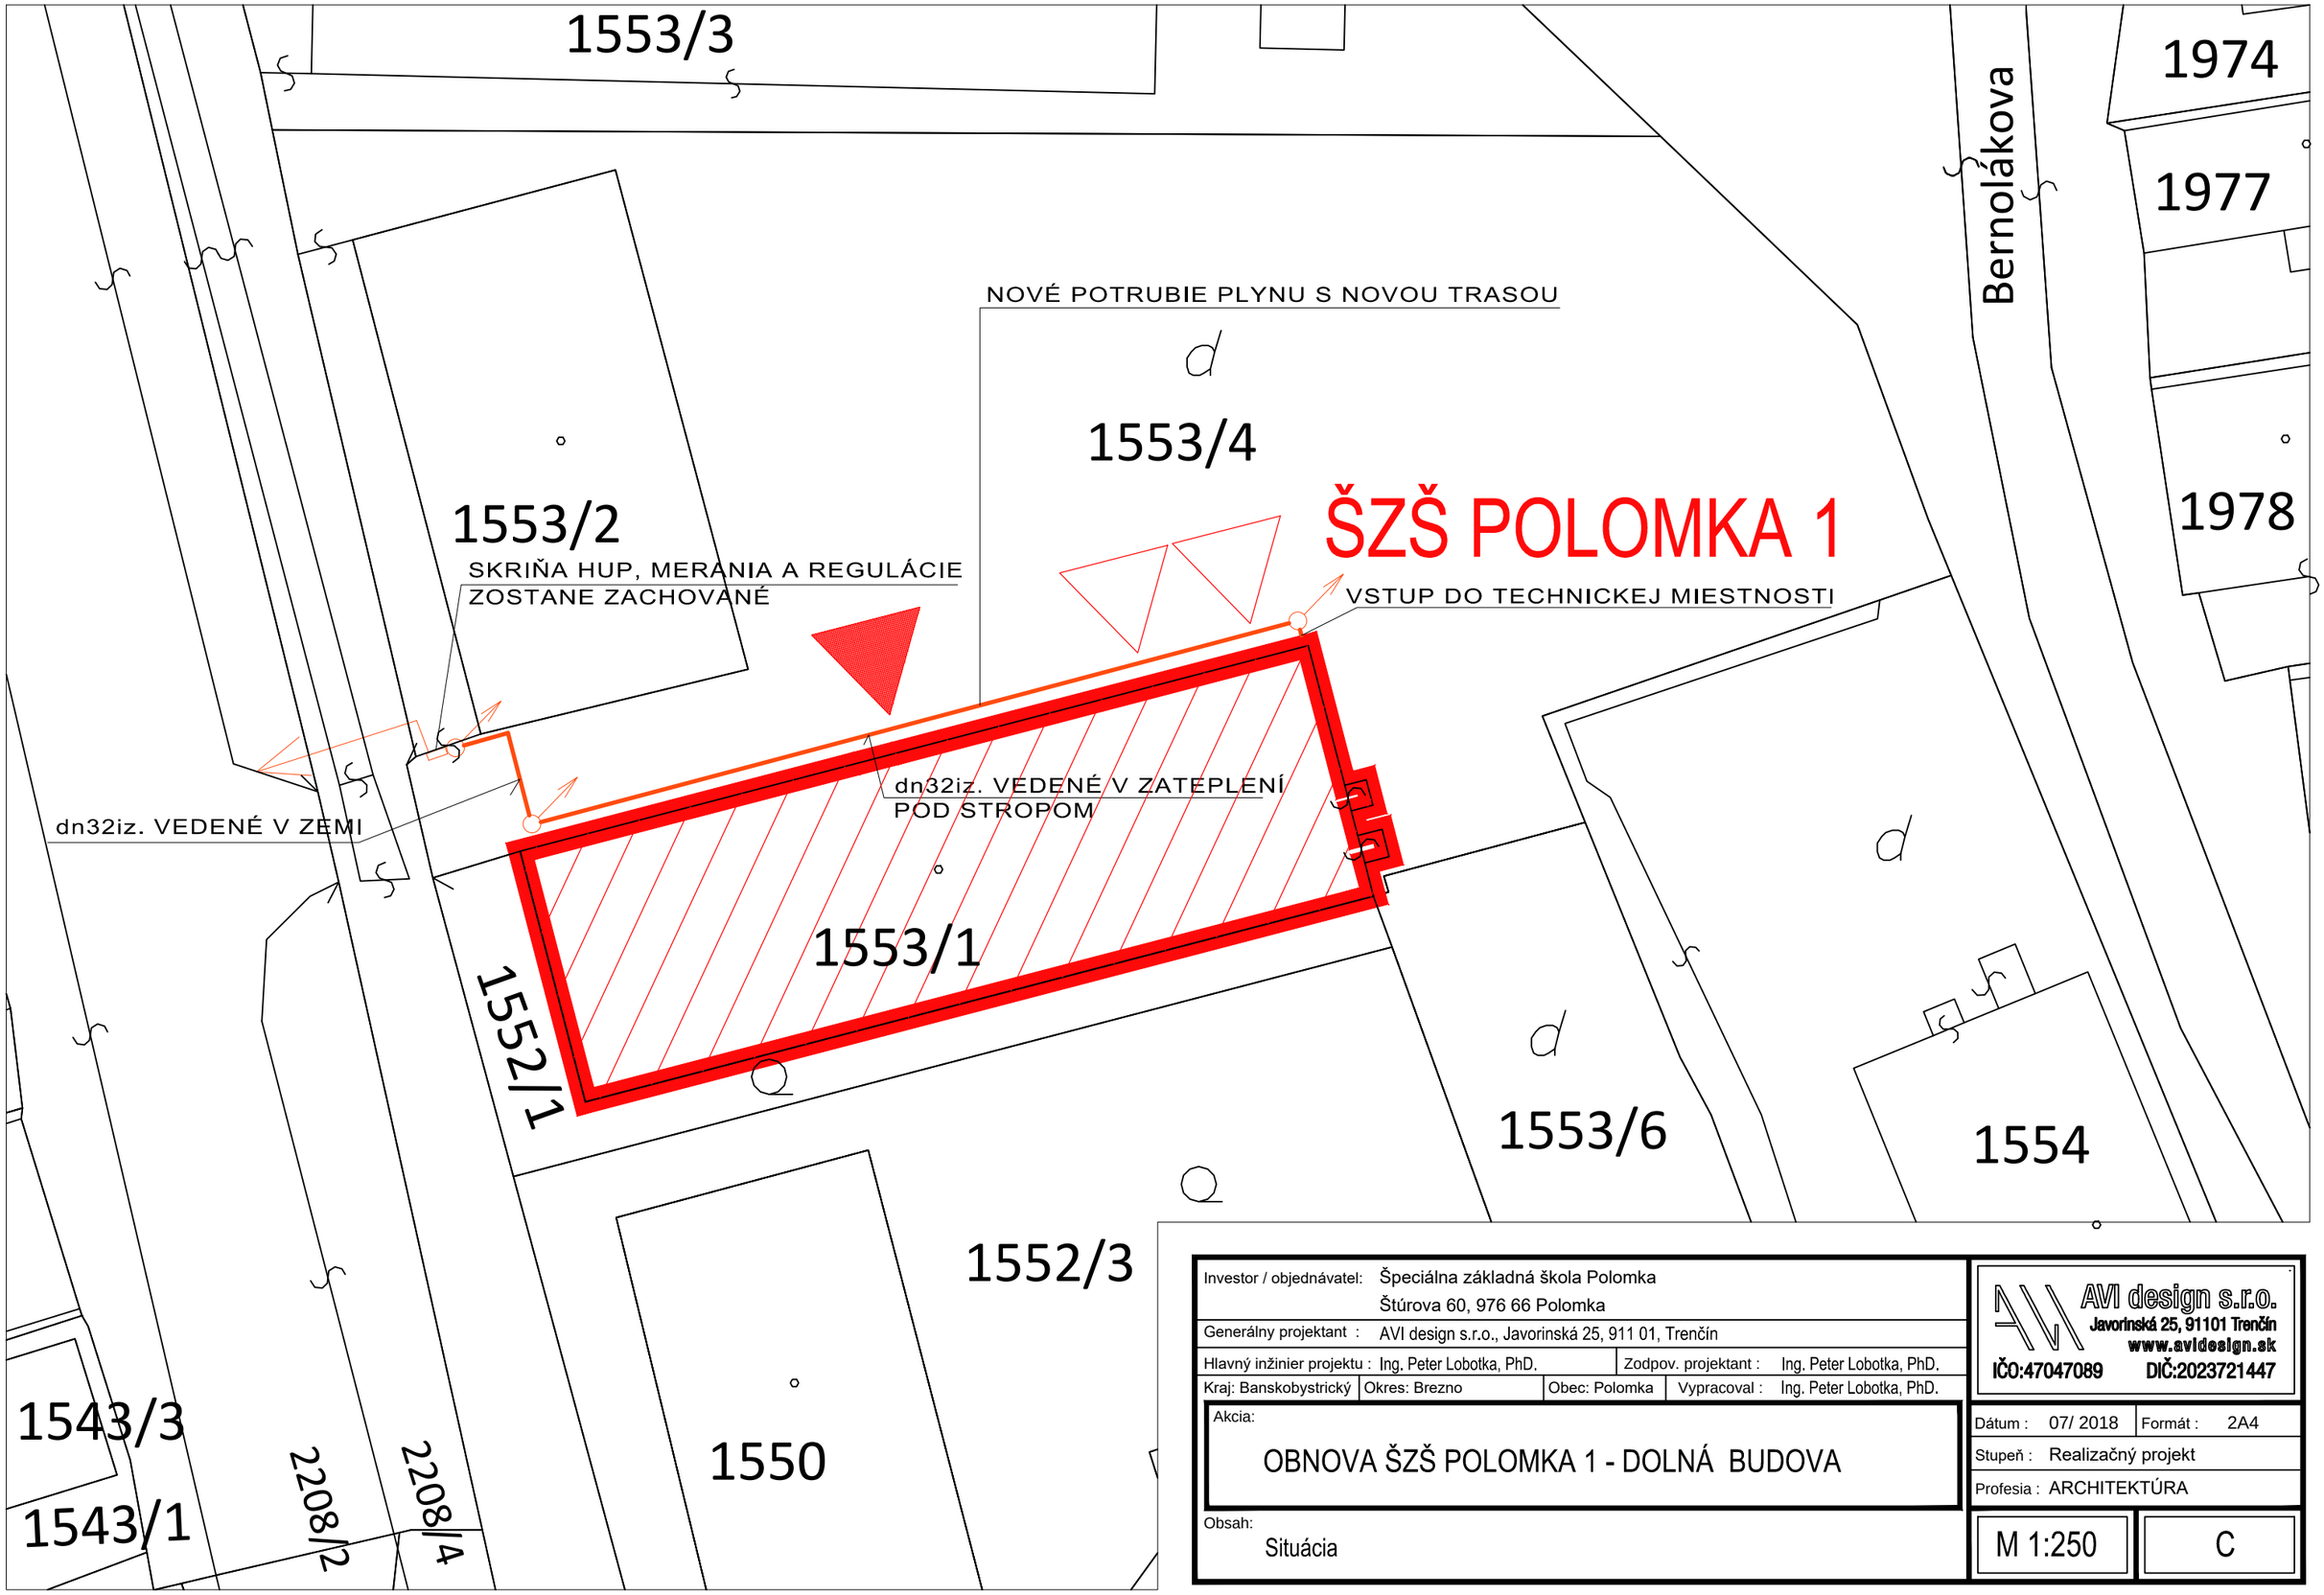

Investor / objednávatel:	Špeciálna základná škola Polomka Štúrova 60, 976 66 Polomka		
Generálny projektant :	AVI design s.r.o., Javorinská 25, 911 01, Trenčín		
Hlavný inžinier projektu :	Ing. Peter Lobotka, PhD.	Zodpov. projektant :	Ing. Peter Lobotka, PhD.
Kraj: Banskobystrický	Okres: Brezno	Obec: Polomka	Vypracoval : Ing. Peter Lobotka, PhD.

Akcia:

OBNOVA ŠZŠ POLOMKA 1 - DOLNÁ BUDOVA

Obsah:

Situácia

AVI design s.r.o.
Javorinská 25, 91101 Trenčín
www.avidesign.sk
IČO:47047089 DIČ:2023721447

Dátum :	07/ 2018	Formát :	2A4
Stupeň :	Realizačný projekt		
Profesia :	ARCHITEKTÚRA		
M 1:250		C	