

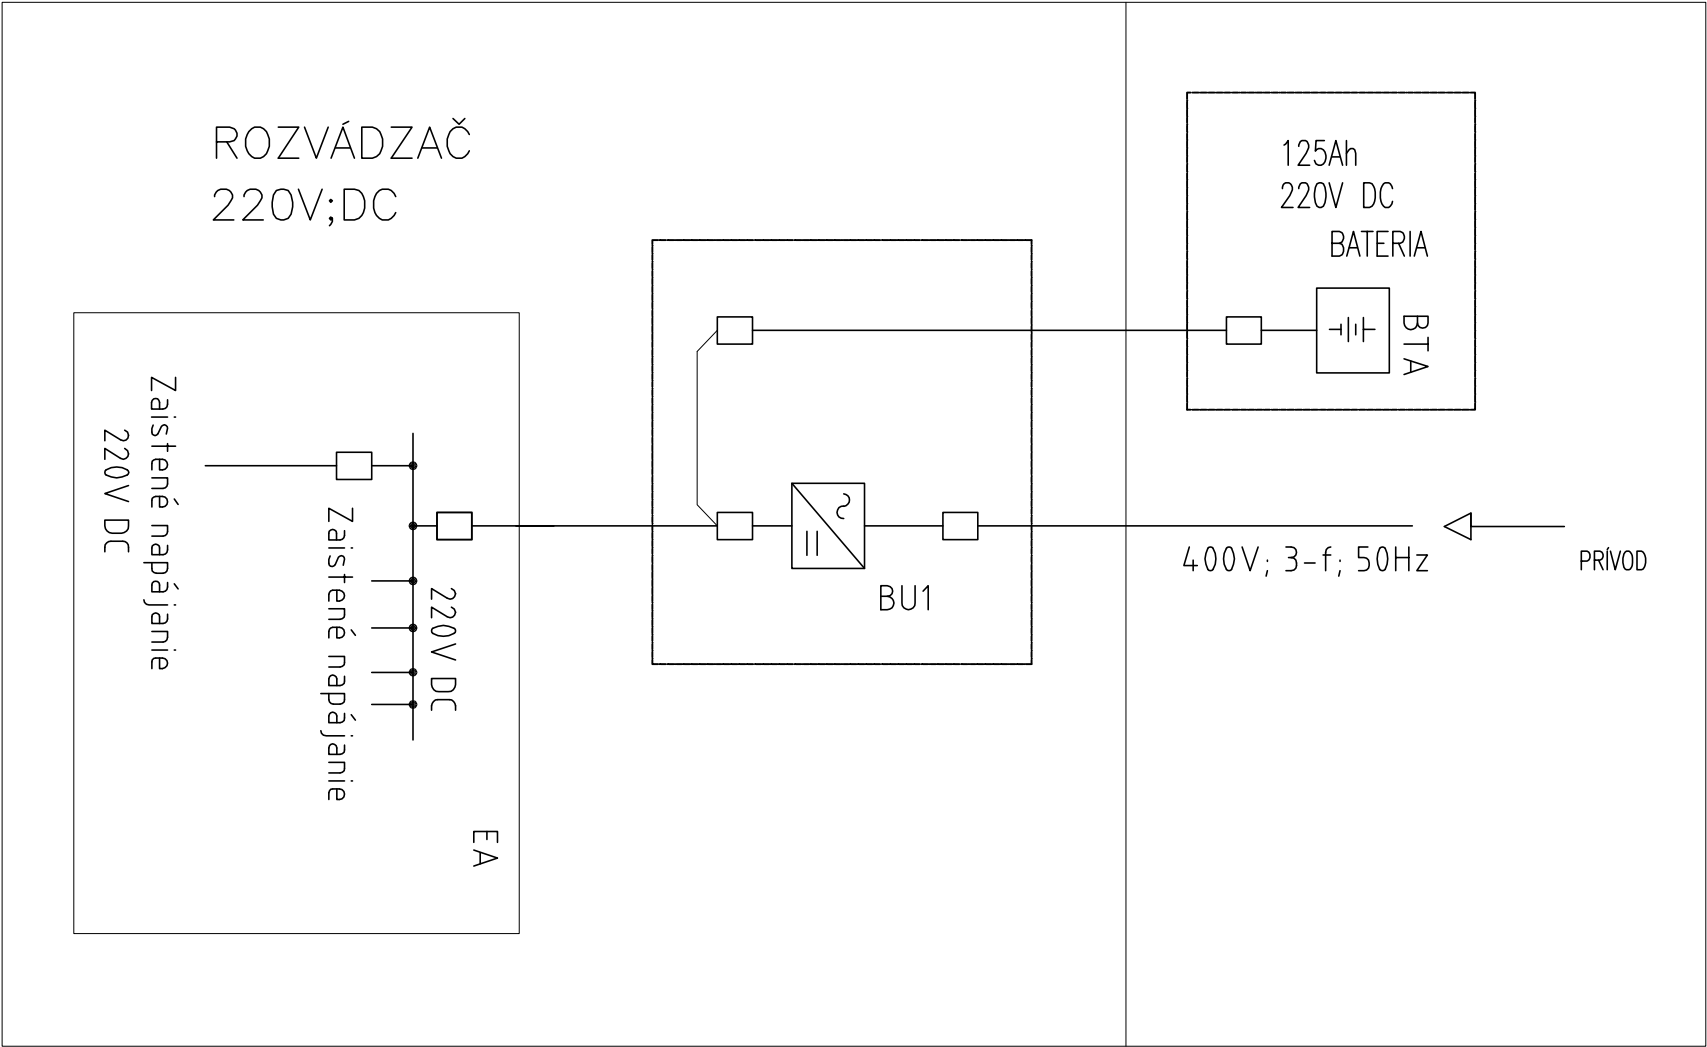


ELEKTROROZVODŇA


USMERŇOVAČ/NABÍJAČ
220V;DC; 6,6kW; 125Ah

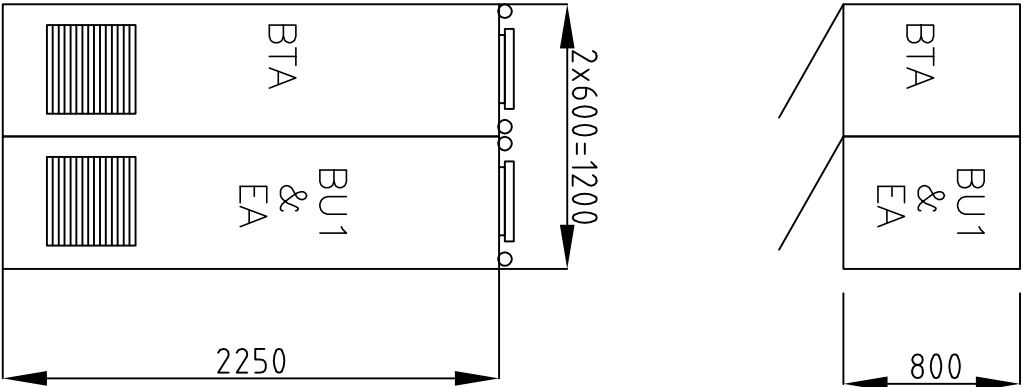


USMERŇOVAČ/NABÍJAČ
24V;DC; 12,4kW; 760Ah

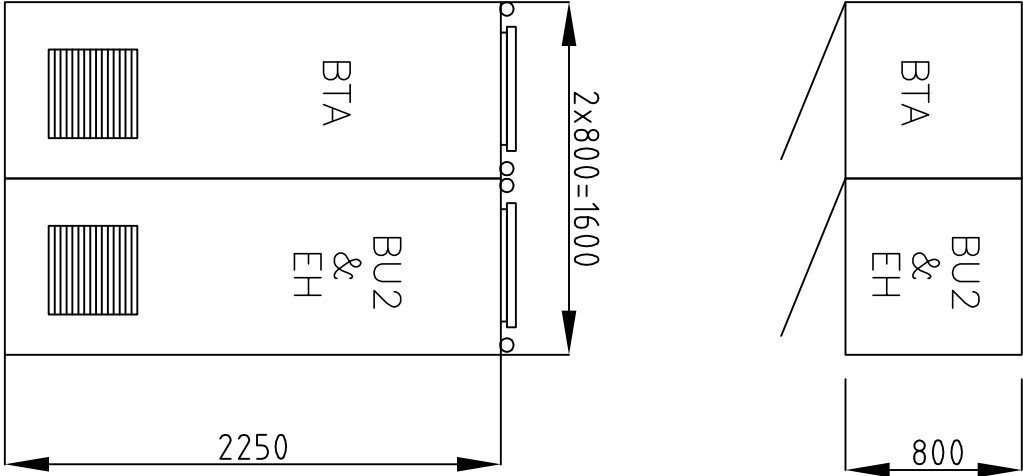

USMERŇOVAČ/NABÍJAČ
24V;DC; 12,4kW; 760Ah

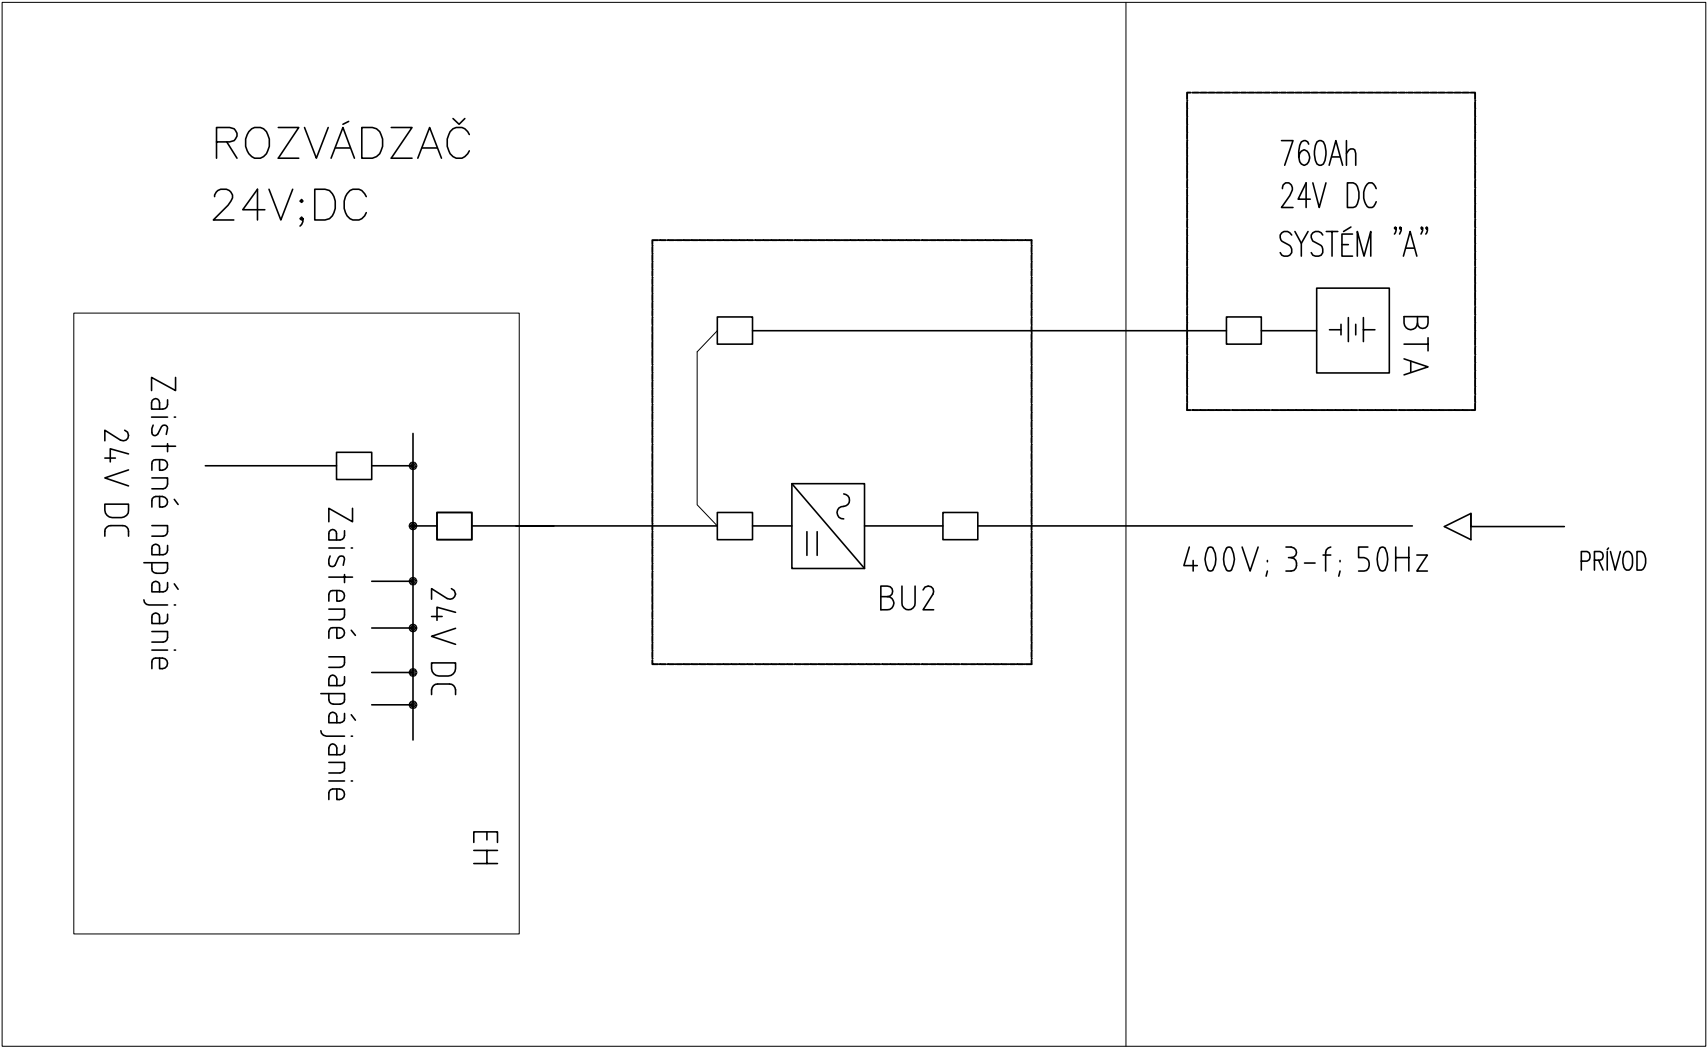

EKOLOGIZÁCIA SPOLOČNOSTI MARTINSKÁ TEPLÁRENSKÁ, a.s. – ZVÝŠENIE ENERGETICKEJ EFEKTÍVNOSTI A UKONČENIE UHOŽNEJ PREVADZKY
PS 03: Elektro a SR
ČPS 03.1: Elektročasť pre kogeneračný zdroj

INDEX	NÁZOV ZMENY	VYKONAL -MENO, PODPIS	ODSÚHLASIL -MENO, PODPIS	DÁTUM
	 PPA CONTROL PPA–INŽINIERING, spol. s r. o. Vojenská 137, 831 04 BRATISLAVA	VYHOTOVIL	T.I.VAN	
	OBEDNÁVATEL MARTINSKÁ TEPLÁRENSKÁ, a.s.	ZODP. PROJEKTANT	T.I.VAN	
	INVESTOR MARTINSKÁ TEPLÁRENSKÁ, a.s.	OVERIL	M.GRACA	
	STAVBA EKOLOGIZÁCIA KOMB. VÝR. EL. a TEPLA	ZAK. Č.	350–002/18	
	OBJEKT, PS ELEKTROČASŤ PS03	DRUH PD	PONUKA	DÁTUM 01/2018
	NÁZOV	MIERKA	--	POČET A4 4
	ROZVÁDZAČE DC a BATERIE (220V DC a 24V DC)	ČÍSLO VÝKRESU	3B–3–0492–06	INDEX
		LISTOV	1	LIST 1