





GENERATOR OUTLET PANEL – KGJ

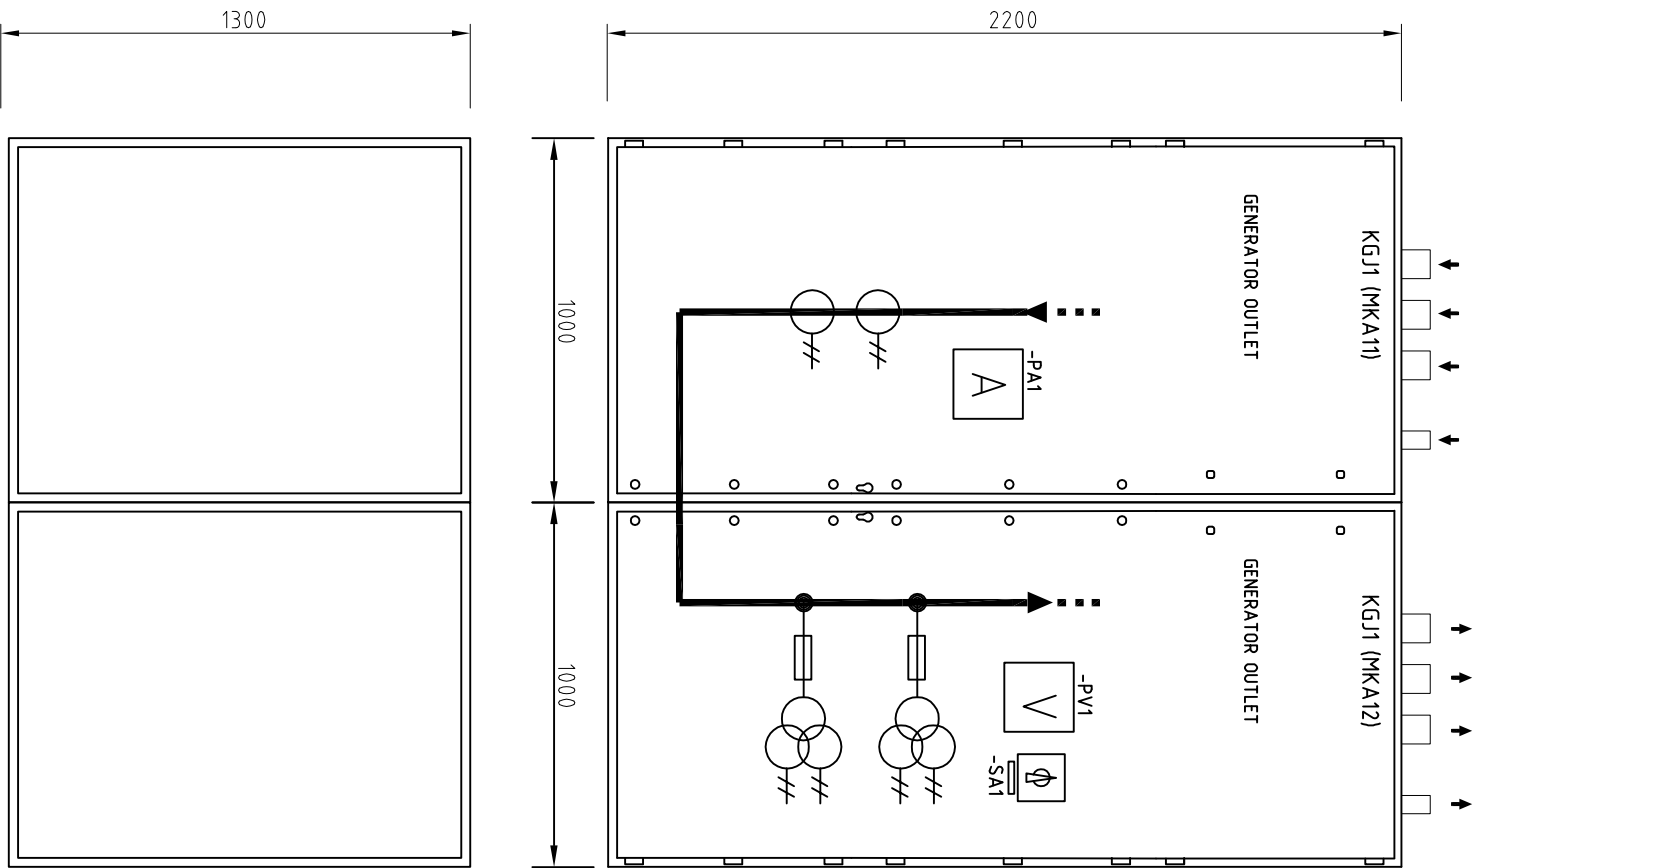


POHLAD

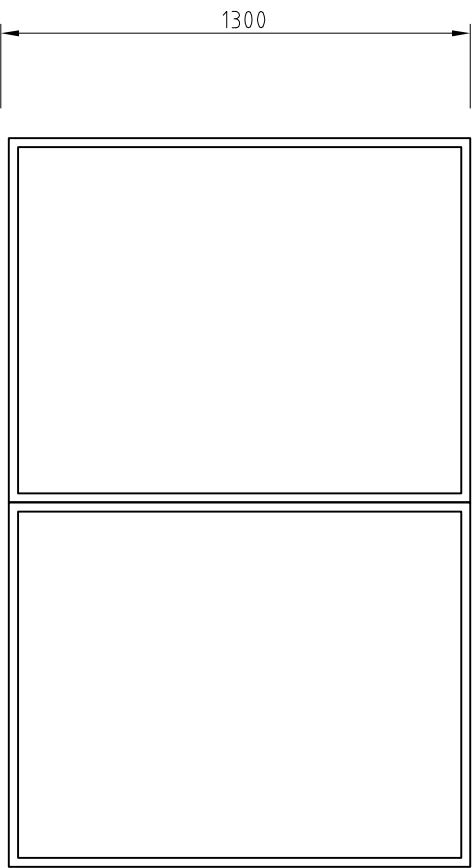

PODORYS

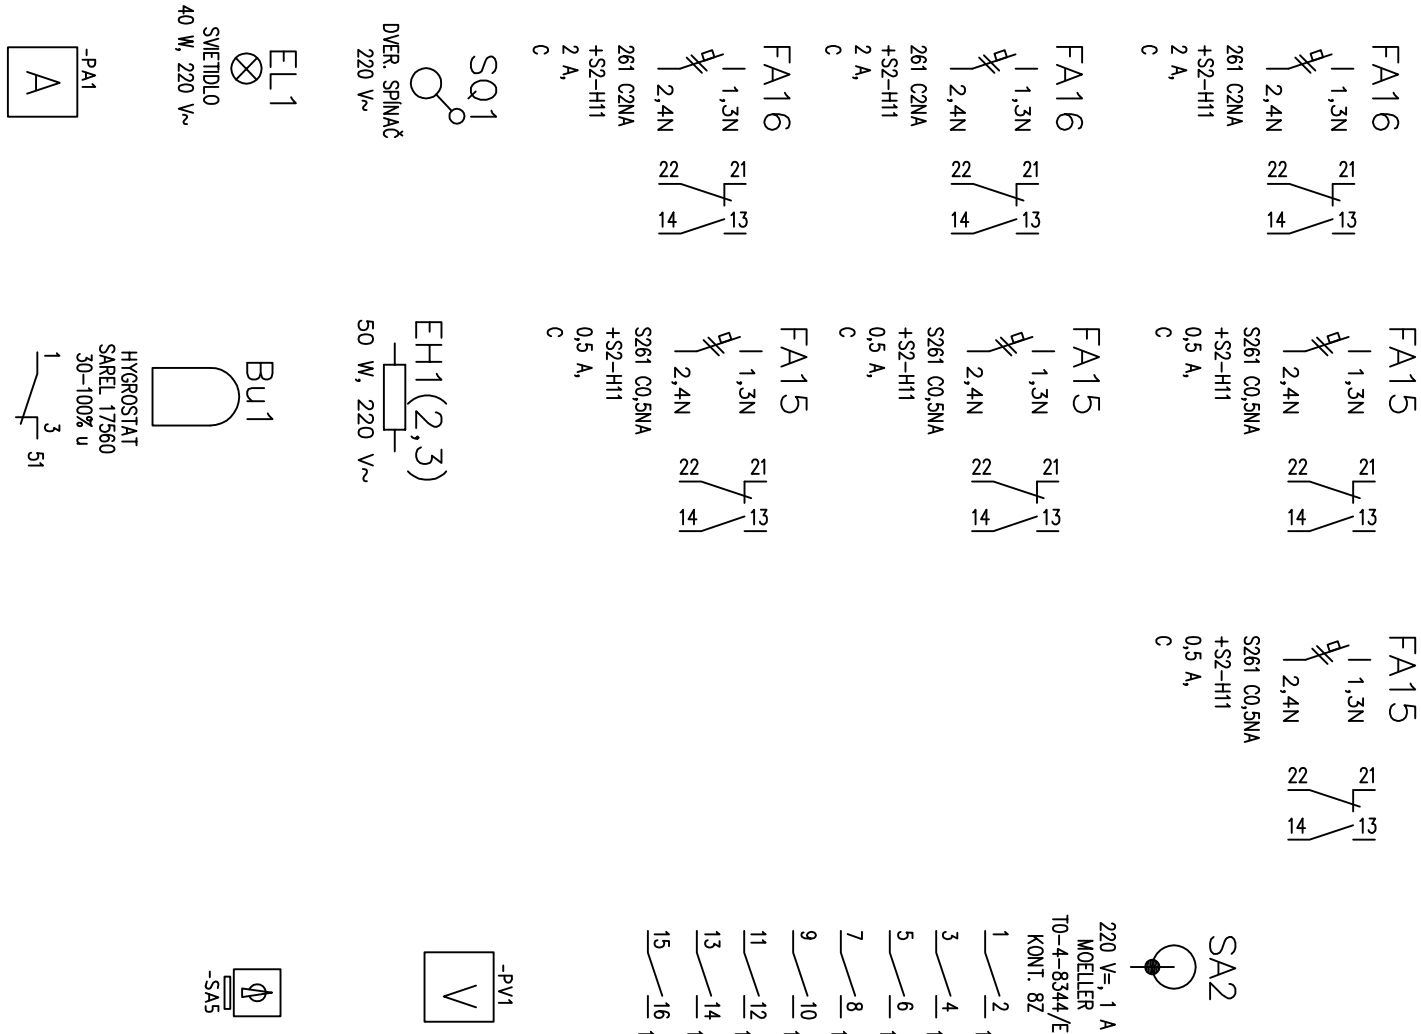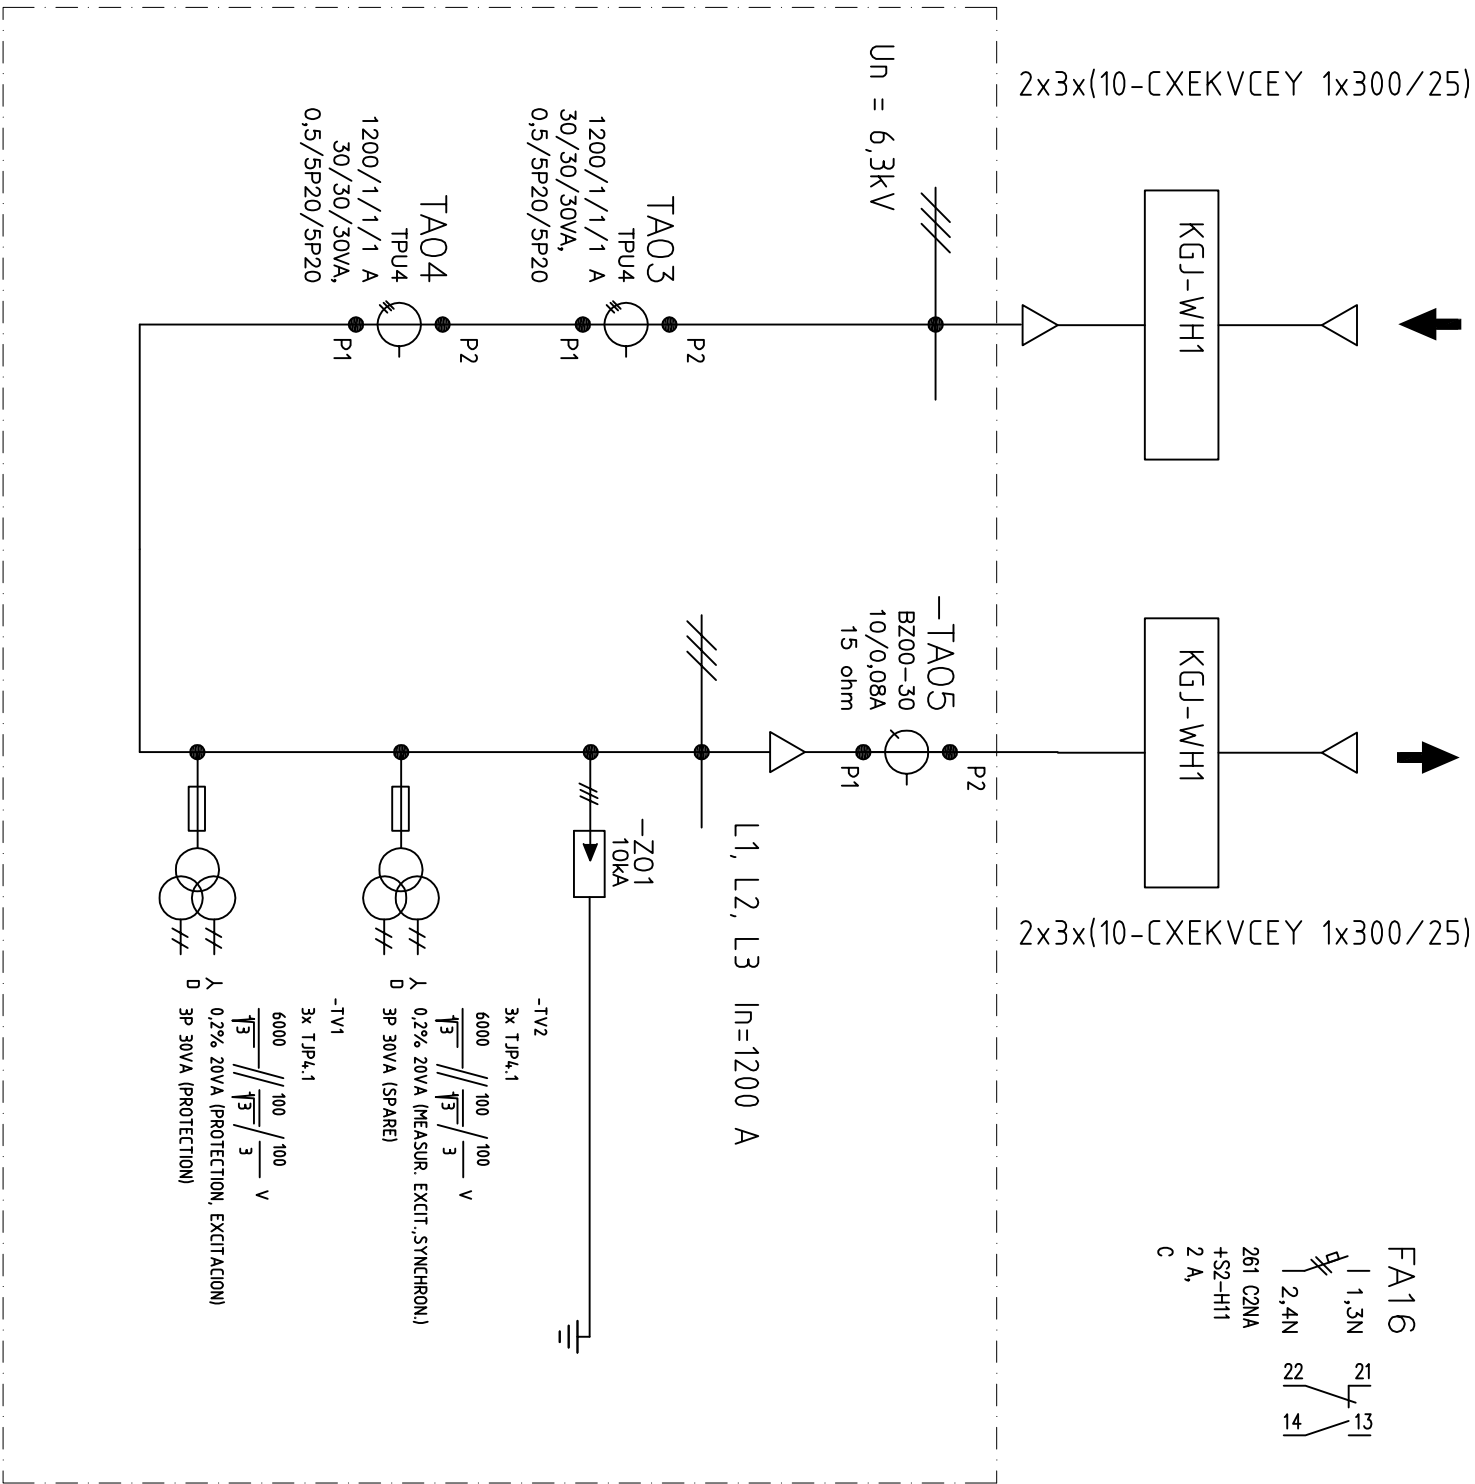

EKOLOGIZÁCIA SPOLOČNOSTI MARTINSKÁ TEPLÁRENSKÁ, a.s. – ZVÝŠENIE ENERGETICKEJ EFEKTIVNOSTI A UKONČENIE UHOŽNEJ PREVADZKY  
PS 03: Elektro a SR  
ČPS 03.1: Elektročasť pre kogeneračný zdroj

INDEX	NÁZOV ZMENY	VYKONAL – MENO, PODPIS	ODSÚHLASIL – MENO, PODPIS	DAŤUM
<div><div><b>PPA</b>CONTROLE</div><div>PPA – INŽINIERING, spol. s r. o. Veľvorská 137, 831 04 BRATISLAVA</div></div>				
VÝKONOVNÍK		T.I.VAN		
ZODP. PROJEKTANT		T.I.VAN		
OVERIL		M. GRÁČA		
OBJEDNÁVATEL	MARTINSKÁ TEPLÁRENSKÁ, a.s.	ZK. Č. 350 – 002/18		
INVESTOR	MARTINSKÁ TEPLÁRENSKÁ, a.s.			
STAVBA	EKOLOGIZÁCIA KOMB. VÝR. EL. a TEPLA	DRUH PD	PONIKA	DAŤUM 01/2018
OBJEKT, PS	ELEKTROČASŤ PS03	MERA	--	POČET A4 4
NÁZOV		ČÍSLO VÝKRESU	3B-3-0492-07	INDEX
SKRIŇA VÝVODU VÝKONU GENERÁTORA KGJ 12,2MW		LISTOV 1	LIST 1	