


POZNÁMKA:

WC I. SA NACHÁDZA NA 2. NP 2. TRAKTU

- ODVETRANIE
- SKLOBETÓN

LEGENDA MIESTNOSTÍ

| OZN. | ÚČEL MIESTNOSTI | PLOCHA (m ²) | PODLAHA |
|------|------------------|--------------------------|------------------|
| 2.01 | PREDSIEŇ WC ŽENY | 4,05 | KERAMICKÁ DLAŽBA |
| 2.02 | WC ŽENY | 11,29 | KERAMICKÁ DLAŽBA |
| 2.03 | WC KABÍNKA ŽENY | 1,21 | KERAMICKÁ DLAŽBA |
| 2.04 | WC KABÍNKA ŽENY | 1,25 | KERAMICKÁ DLAŽBA |
| 2.05 | WC KABÍNKA ŽENY | 1,21 | KERAMICKÁ DLAŽBA |
| 2.06 | UPRATOVAČKA | 1,93 | KERAMICKÁ DLAŽBA |
| 2.07 | PREDSIEŇ WC MUŽI | 4,32 | KERAMICKÁ DLAŽBA |
| 2.08 | PISOÁRE | 12,54 | KERAMICKÁ DLAŽBA |
| 2.09 | WC KABÍNKA MUŽI | 1,21 | KERAMICKÁ DLAŽBA |
| 2.10 | WC KABÍNKA MUŽI | 1,25 | KERAMICKÁ DLAŽBA |
| 2.11 | WC KABÍNKA MUŽI | 1,21 | KERAMICKÁ DLAŽBA |

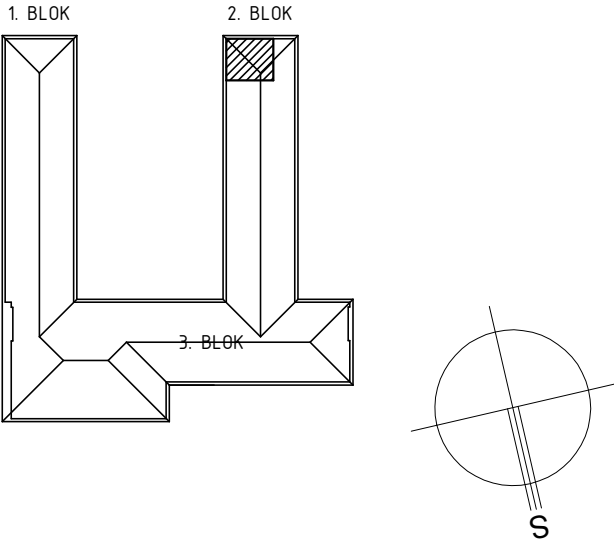

| | | | | | | | | |
|-----------------------|--|-------------------|--------------------|--|---|--|---------------------------------|---|
| ZMENA | | DATUM | INVESTOR | | STREDNÁ ODBORNÁ ŠKOLA TECHNICKÁ ,OKRUŽNÁ 693, ČADCA | | | |
| | | | OBSAH | | STAVEBNÉ ÚPRAVY OBJEKTU DIEĽNÍ A ŠKOLY, VÝSTAVBA SPOJOVACEJ CHODBY | | | |
| AUTOR NAVRHU | | Ing. Marián JURGA | OBJEKT | | DOPLNENIE KONŠTRUKCIÍ A ZARIADENÍ PRE ÚPLNÚ BEZBARIERIZÁCIU ŠKOLY A MODERNIZÁCIA - OBNOVA VYBRANÝCH SOC. HYGIENICKÝCH ZARIADENÍ PRI SPLNENÍ PODMIENOK BEZBARIEROVOSTI | | KÓD KLASIFIKÁCIE STAVBY | |
| ZODPOVEDNÝ PROJEKTANT | | | S0.03 | | | | 1 | 2 |
| PROJEKTANT | | Ing. Marián JURGA | OBEČ: ČADCA | | ULICA OKRUŽNÁ | | ČÍSLO: 693 | |
| VYPRACOVAL | | Tomáš BYRTUS | VÝKRES: | | PAR. ČÍSLO: KN 4219,4220,4231,4232,4238 | | STUPEŇ PROJEKTOVEJ DOKUMENTÁCIE | |
| POCET A4 | | 2 | ČASŤ DOKUMENTÁCIE: | | ARCHITEKTÚRA | | DSP | |
| MIERKA 1:50 | | DÁTUM 10/2016 | OBSAH VÝKRESU: | | PÔDORYS WC I., EXISTUJÚCI STAV | | Č. v. 1 | |