


POZNÁMKA:

WC III. SA NACHÁDZA NA 1. NP 3. TRAKTU

LEGENDA MIESTNOSTÍ

OZN.	ÚČEL MIESTNOSTI	PLOCHA (m ²)	PODLAHA
1.01	PREDSIEŇ WC	2,44	KERAMICKÁ DLAŽBA
1.02	WC KABÍNKA	1,53	KERAMICKÁ DLAŽBA

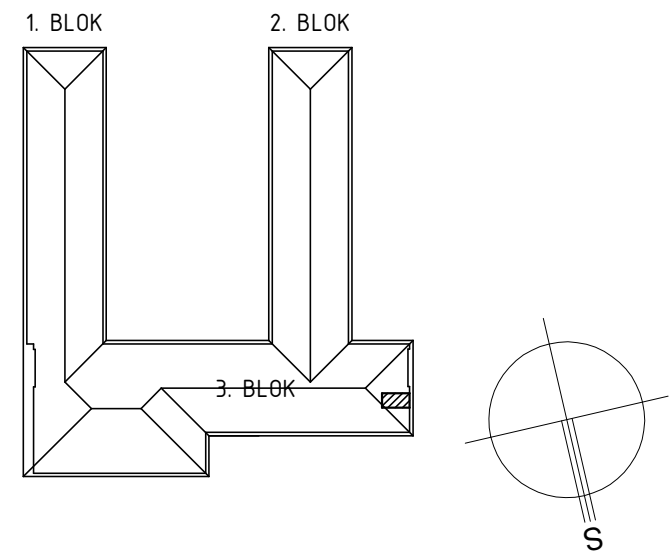

PROJEKT STAVBY NA POVOLENIE

		DATUM		INVESTOR STREDNÁ ODBORNÁ ŠKOLA TECHNICKÁ ,OKRUŽNÁ 693, ČADCA									
				OBSAH STAVEBNÉ ÚPRAVY OBJEKTU DIEĽNÍ A ŠKOLY, VÝSTAVBA SPOJOVACEJ CHODBY									
AUTOR NAVRHU		Ing. Marián JURGA		OBJEKT S0.03		DOPLNENIE KONŠTRUKCIÍ A ZARIADENÍ PRE ÚPLNÚ BEZBARIERIZÁCIU ŠKOLY A MODERNIZÁCIA - OBNOVA VYBRANÝCH SOC. HYGIENICKÝCH ZARIADENÍ PRI SPLNENÍ PODMIENOK BEZBARIEROVOSTI				KOD KLASIFIKÁCIE STAVBY			
ZODPOVEDNÝ PROJEKTANT										1	2	6	3
PROJEKTANT		Ing. Marián JURGA		OBEC: ČADCA		ULICA OKRUŽNÁ				ČÍSLO: 693			
VYPRACOVAL		Tomáš BYRTUS		VÝKRES:		PAR. ČÍSLO: KN 4219,4220,4231,4232,4238				STUPEŇ PROJEKTOVEJ DOKUMENTÁCIE			
POCET A4		2		ČASŤ DOKUMENTÁCIE:		ARCHITEKTÚRA				DSP			
MIERKA 1:50		DÁTUM 10/2016		OBSAH VÝKRESU:		PÔDORYS WC III., EXISTUJÚCI STAV				Č. v. 4			