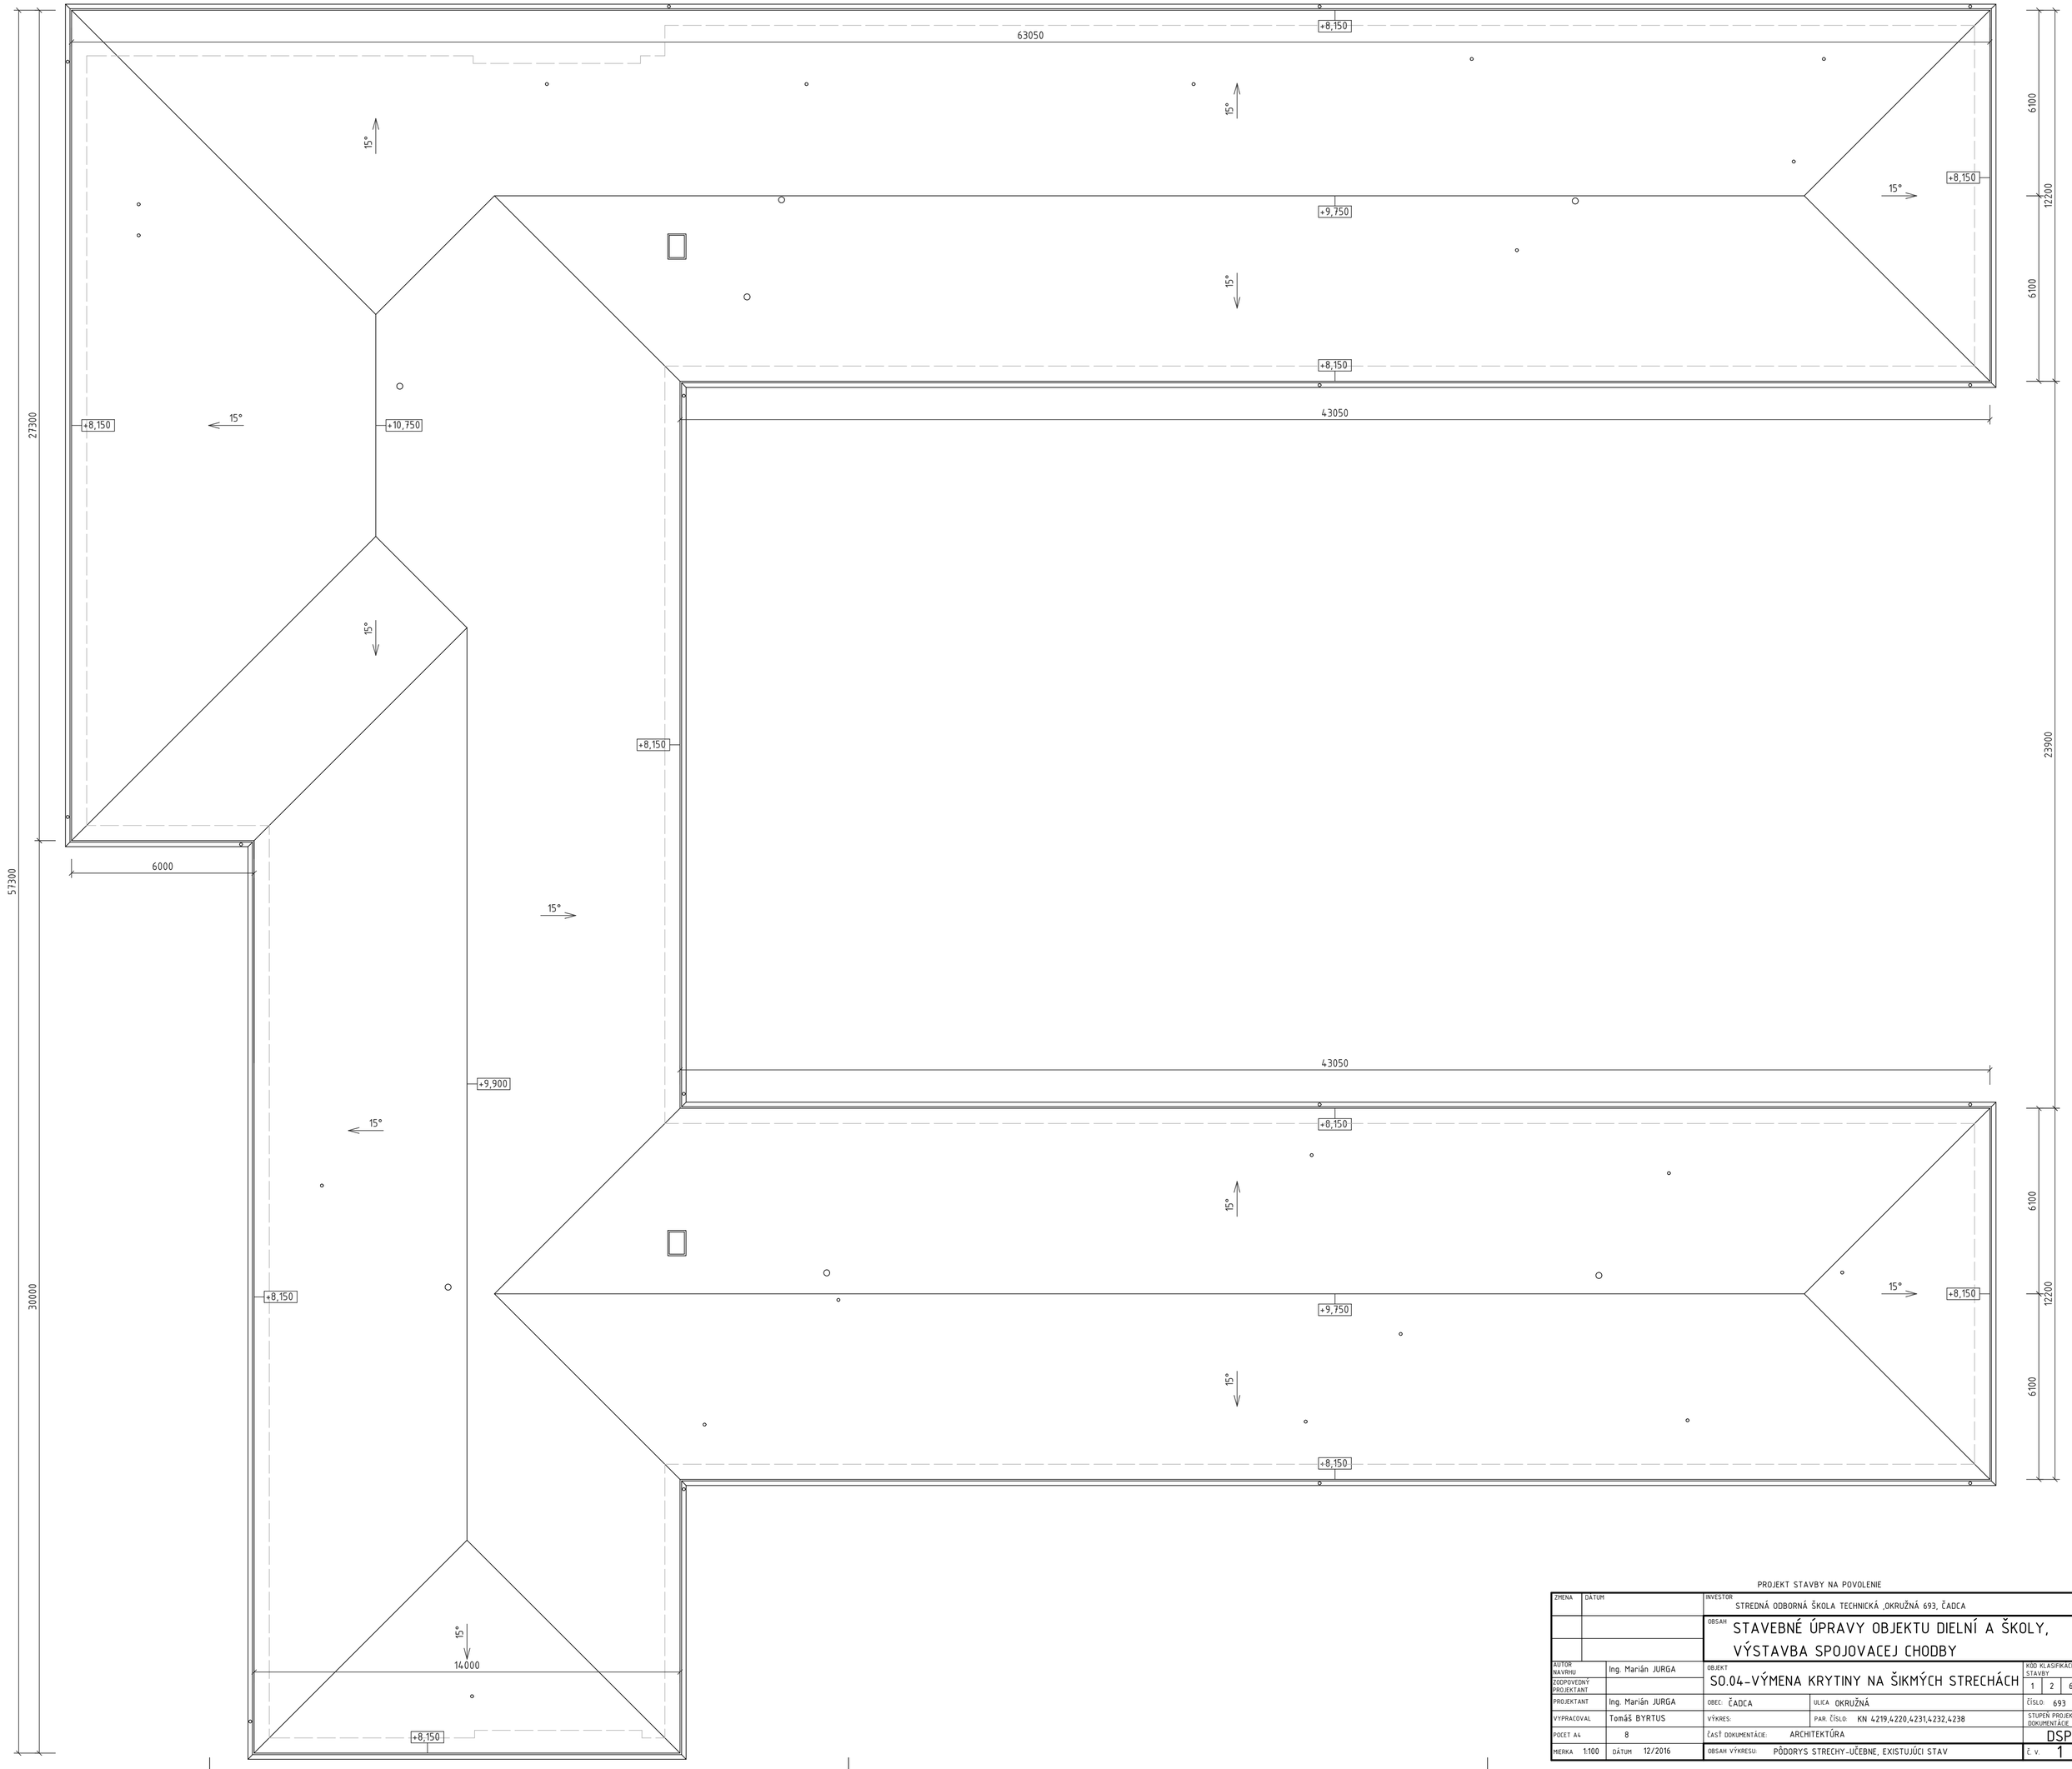

PROJEKT STAVBY NA POVOLENIE

ZMENA	DÁTUM	INVESTOR: STREDNÁ ODBORNÁ ŠKOLA TECHNICKÁ ,OKRUŽNÁ 693, ČADCA		
		OBSAH: STAVEBNÉ ÚPRAVY OBJEKTU DIELNÍ A ŠKOLY, VÝSTAVBA SPOJOVACEJ CHODBY		
AUTOR NÁVRHU	Ing. Marián JURGA	OBJEKT: SO.04-VÝMENA KRYTINY NA ŠIKMÝCH STRECHÁCH		KÓD KLASIFIKÁCIE STAVBY: 1 2 6 3
ZODPOVEDNÝ PROJEKTANT				
PROJEKTANT	Ing. Marián JURGA	OBEC: ČADCA	ULICA: OKRUŽNÁ	ČÍSLO: 693
VYPRACOVAL	Tomáš BYRTUS	VÝKRES:	PAR. ČÍSLO: KN 4219,4220,4231,4232,4238	STUPEŇ PROJEKTOVEJ DOKUMENTÁCIE
POČET A4	8	ČASŤ DOKUMENTÁCIE: ARCHITEKTÚRA		DSP
MIERKA 1:100	DÁTUM 12/2016	OBSAH VÝKRESU: PÔDORYS STRECHY-UČEBNE, EXISTUJÚCI STAV		Č. v. 1