



EXIST. ODPAD DN 40/50/ A VÝVODY
STUDENEJ A TEPEJ VODY

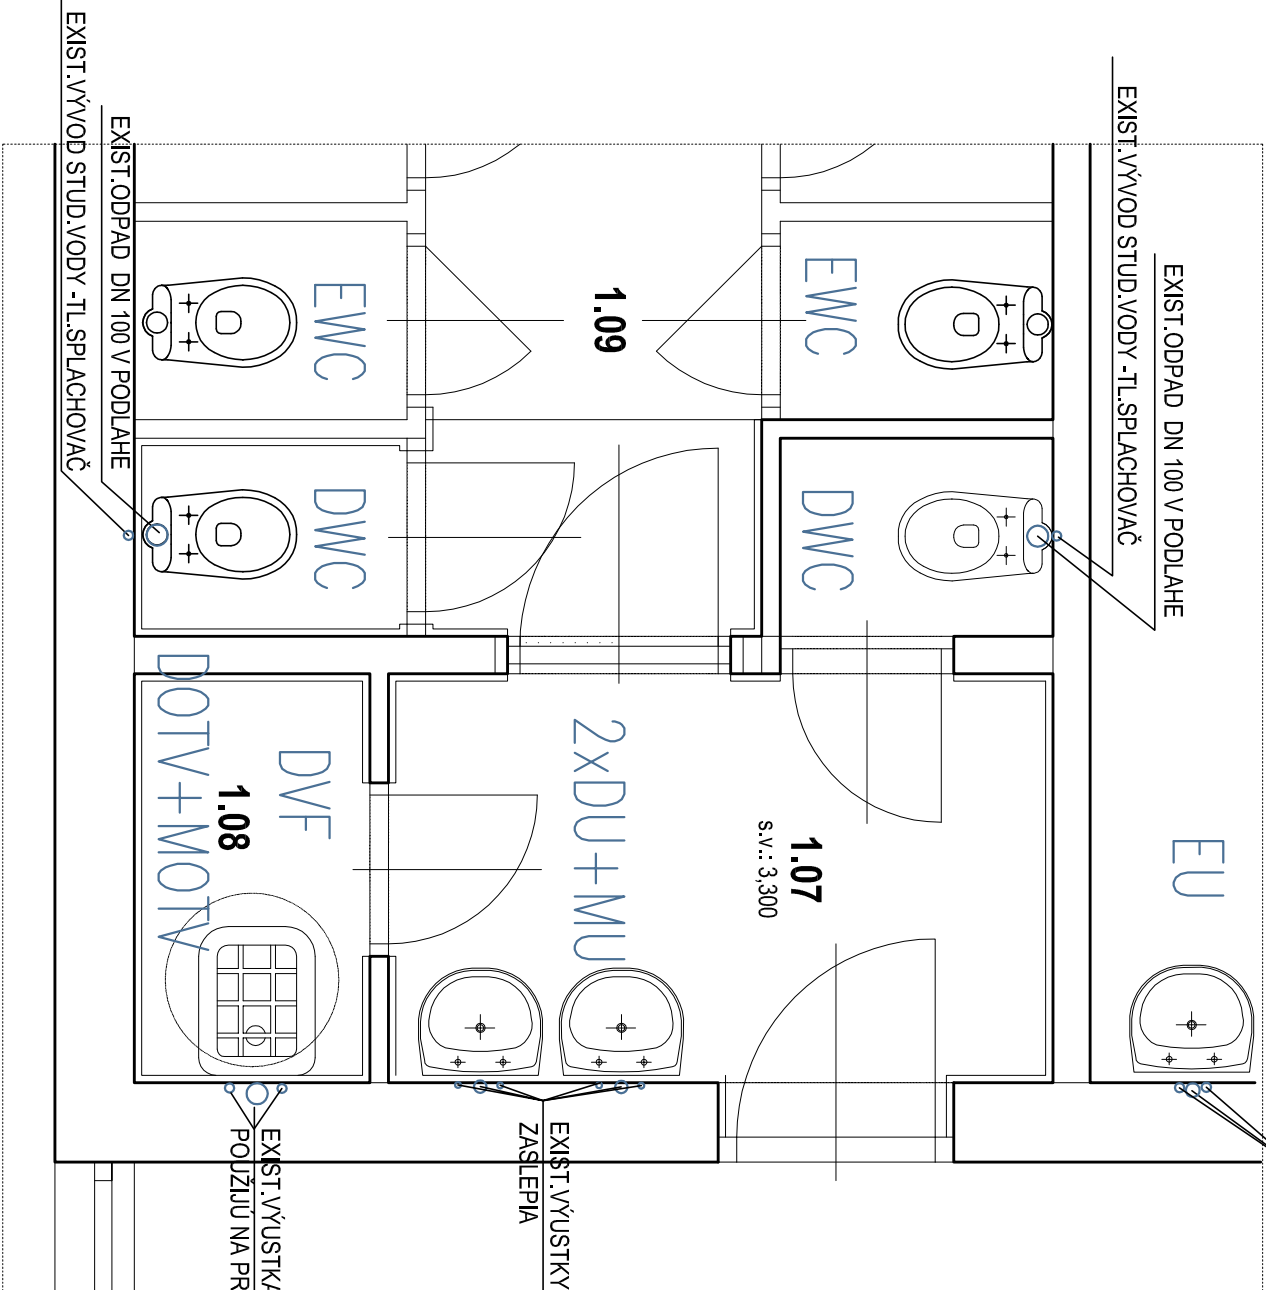

EXIST. ODPAD DN 40/50/ A VÝVODY STUDENEJ A
TEPEJ VODY -NAPAJENIE NA EXIST. ROZVODY

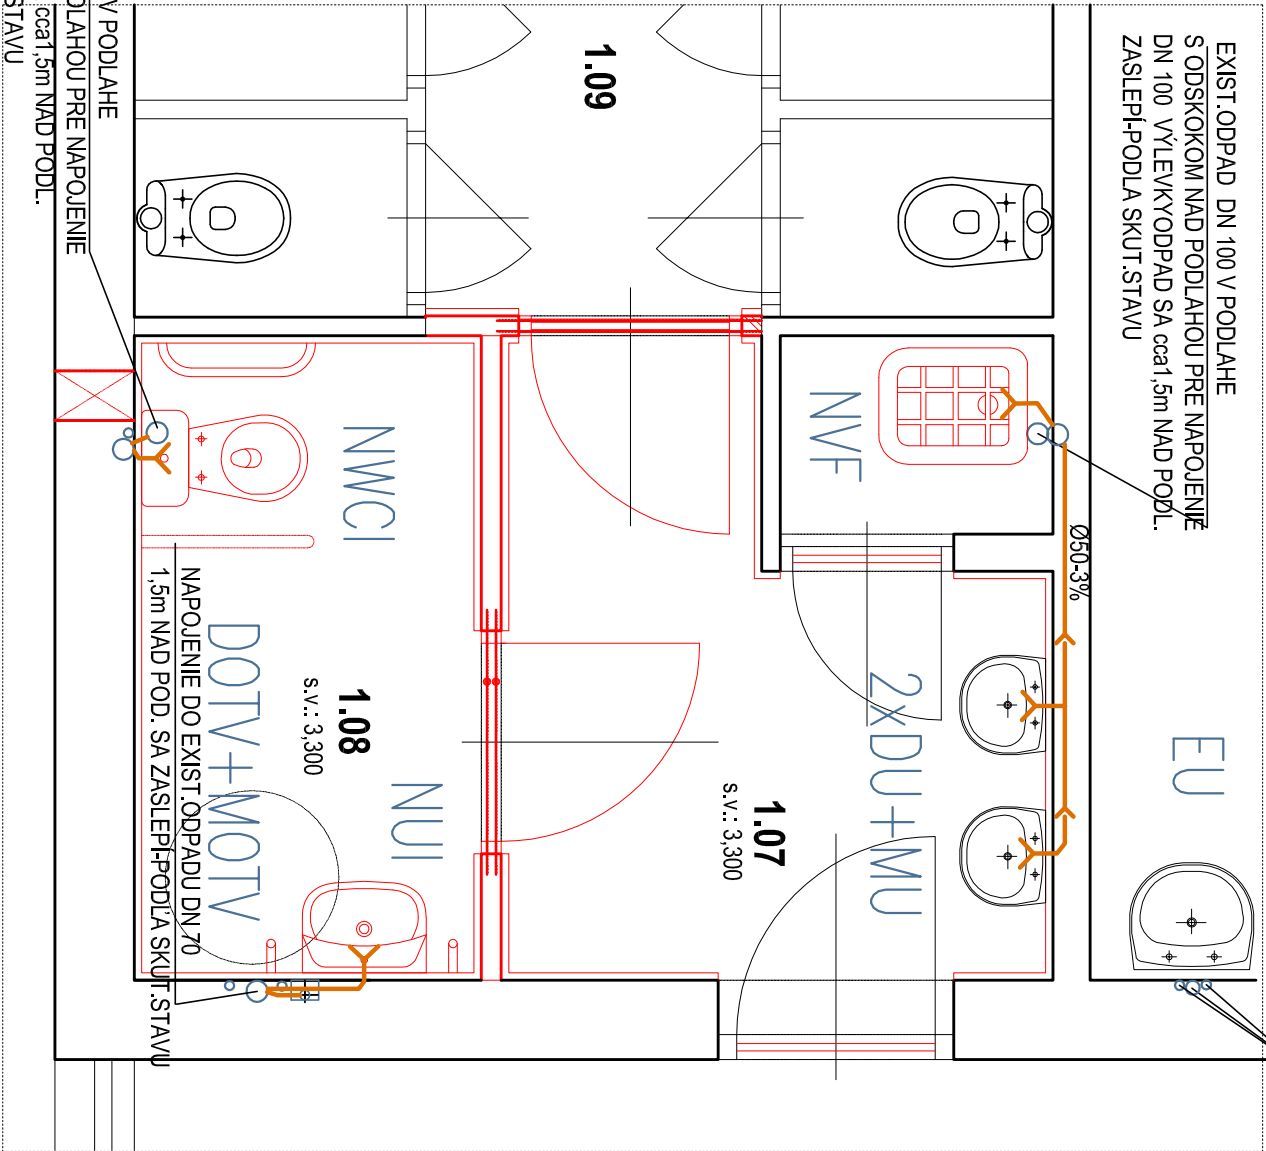

EXIST. ODPAD DN 100 V PODLAHE
S ODSKOKOM NAD PODLAHOU PRE NAPAJENIE
DN 100 WC1 ODPAD SA CCAT 1,5m NAD PODL.
ZASLEPI-PODLA SKUT. STAVU

ČÍSLO PARÉ

LEGENDA MIESTNOSTÍ - EXISTUJÚCA STAV

OZNAČ. MIEST. MIESTNOSTI	NAZOV MIESTNOSTI	
1.07	PREDSEŇ ŽENY	4,42
1.08	UPRATOVAČKA	1,57
1.09	WC ŽENY	16,80

LEGENDA ZARIADOVACICH PREDMETOV A VÝTOKOV

EW-C-EXISTUJÚCE WC SA PONECHÁ
EU-EXISTUJÚCE UMÝVADLO A BATÉRIA SA PONECHÁ
DW-C-DEMONTOVANÉ WC S VENTILOM - BEZ ĎALŠIEHO POUŽITIA
DWF-DEMONTOVANÁ VÝLEVKA S VENTILMI - BEZ ĎALŠIEHO POUŽITIA

2xDU+MU-DEMONTOVANÉ UMÝVADLA S BATÉRIOU -NA SPÄTNÉ OSADENIE

DOTV+MOTV- DEMONTÁŽ ELEKTRIC. OHRIEVAČA VODY A JEHO SPÄTNÁ MONTÁŽ POD STROPNÝŠ.1,7m/




LEGENDA MIESTNOSTÍ - NAVRHOVANÝ STAV

OZNAČ. MIEST. MIESTNOSTI	NAZOV MIESTNOSTI	PLOCHA NK(m2)
1.07	PREDSEŇ ŽENY	4,68
1.08	WC IMOBILNÝ	3,64
1.09	WC ŽENY	12,95

NVF-NAVRHOVANÁ DITUR,VÝLEKA MIRA S NÁSTENNOU DREZOVOU ,PÁK. BATÉRIOU S DĽHÝM RAMENOM

NUI- DIT. UMÝVADLO BEZBARIÉROVÉ KOLO NOVA PRO M 38155 550x350mm ,UMYV.SIFÓN ,STOL. BATÉRIA KLUDI ZENTA ,2XRV3/8"

NWCI- ZÁVESNÝ SET WC NOVA TOP BEZBARIÉR. KOLO NOVA TOP- MODUL TECHNIC99169 A ZÁVES.WC NOVA TOP 63500 SO SEDÁTKOM

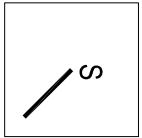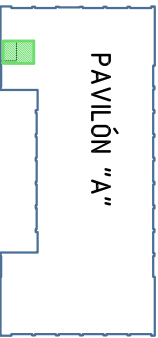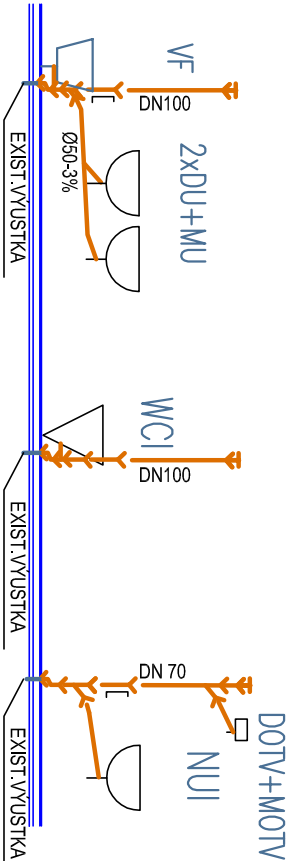

POZNÁMKA: PRED ZAČATÍM PRÁČ SA PREVERIA MIESTA. NAPAJENÍ ZDRAVOTECHNIKY. NEVYHOVUJÚCE VÝVODY A VÝUSTKY SA ZASLEPIA.

HLAVNÝ INŽINIER
Ing. Michal Bielený

PROJEKTANT
Ing. Michal Bielený

ZODPOVEDNÝ PROJEKTANT	Janka Rechteriková	VYPRACOVAL	Janka Rechteriková
MIESTO STAVBY	Ulica Čs. brigády 1804, Liptovský Mikuláš		
INVESTOR	Žilinský samosprávny kraj		
STAVBA			
OBSAH VÝKRESU	PÔDORYS 1.NP-KANALIZÁCIA -debarizácia hygienického zariadenia - pavilón "A"	ZÁK. ČÍSLO A18 - 2017/15 PROFESIA Zdravotechnika DÁTUM Apríl 2017 FORMÁT 2x44 MIERKA 1:30	PARÉ
		ČÍSLO VÝKRESU	01