


PÓDORYS 1.POSCHODIA-vlavo od schodiska

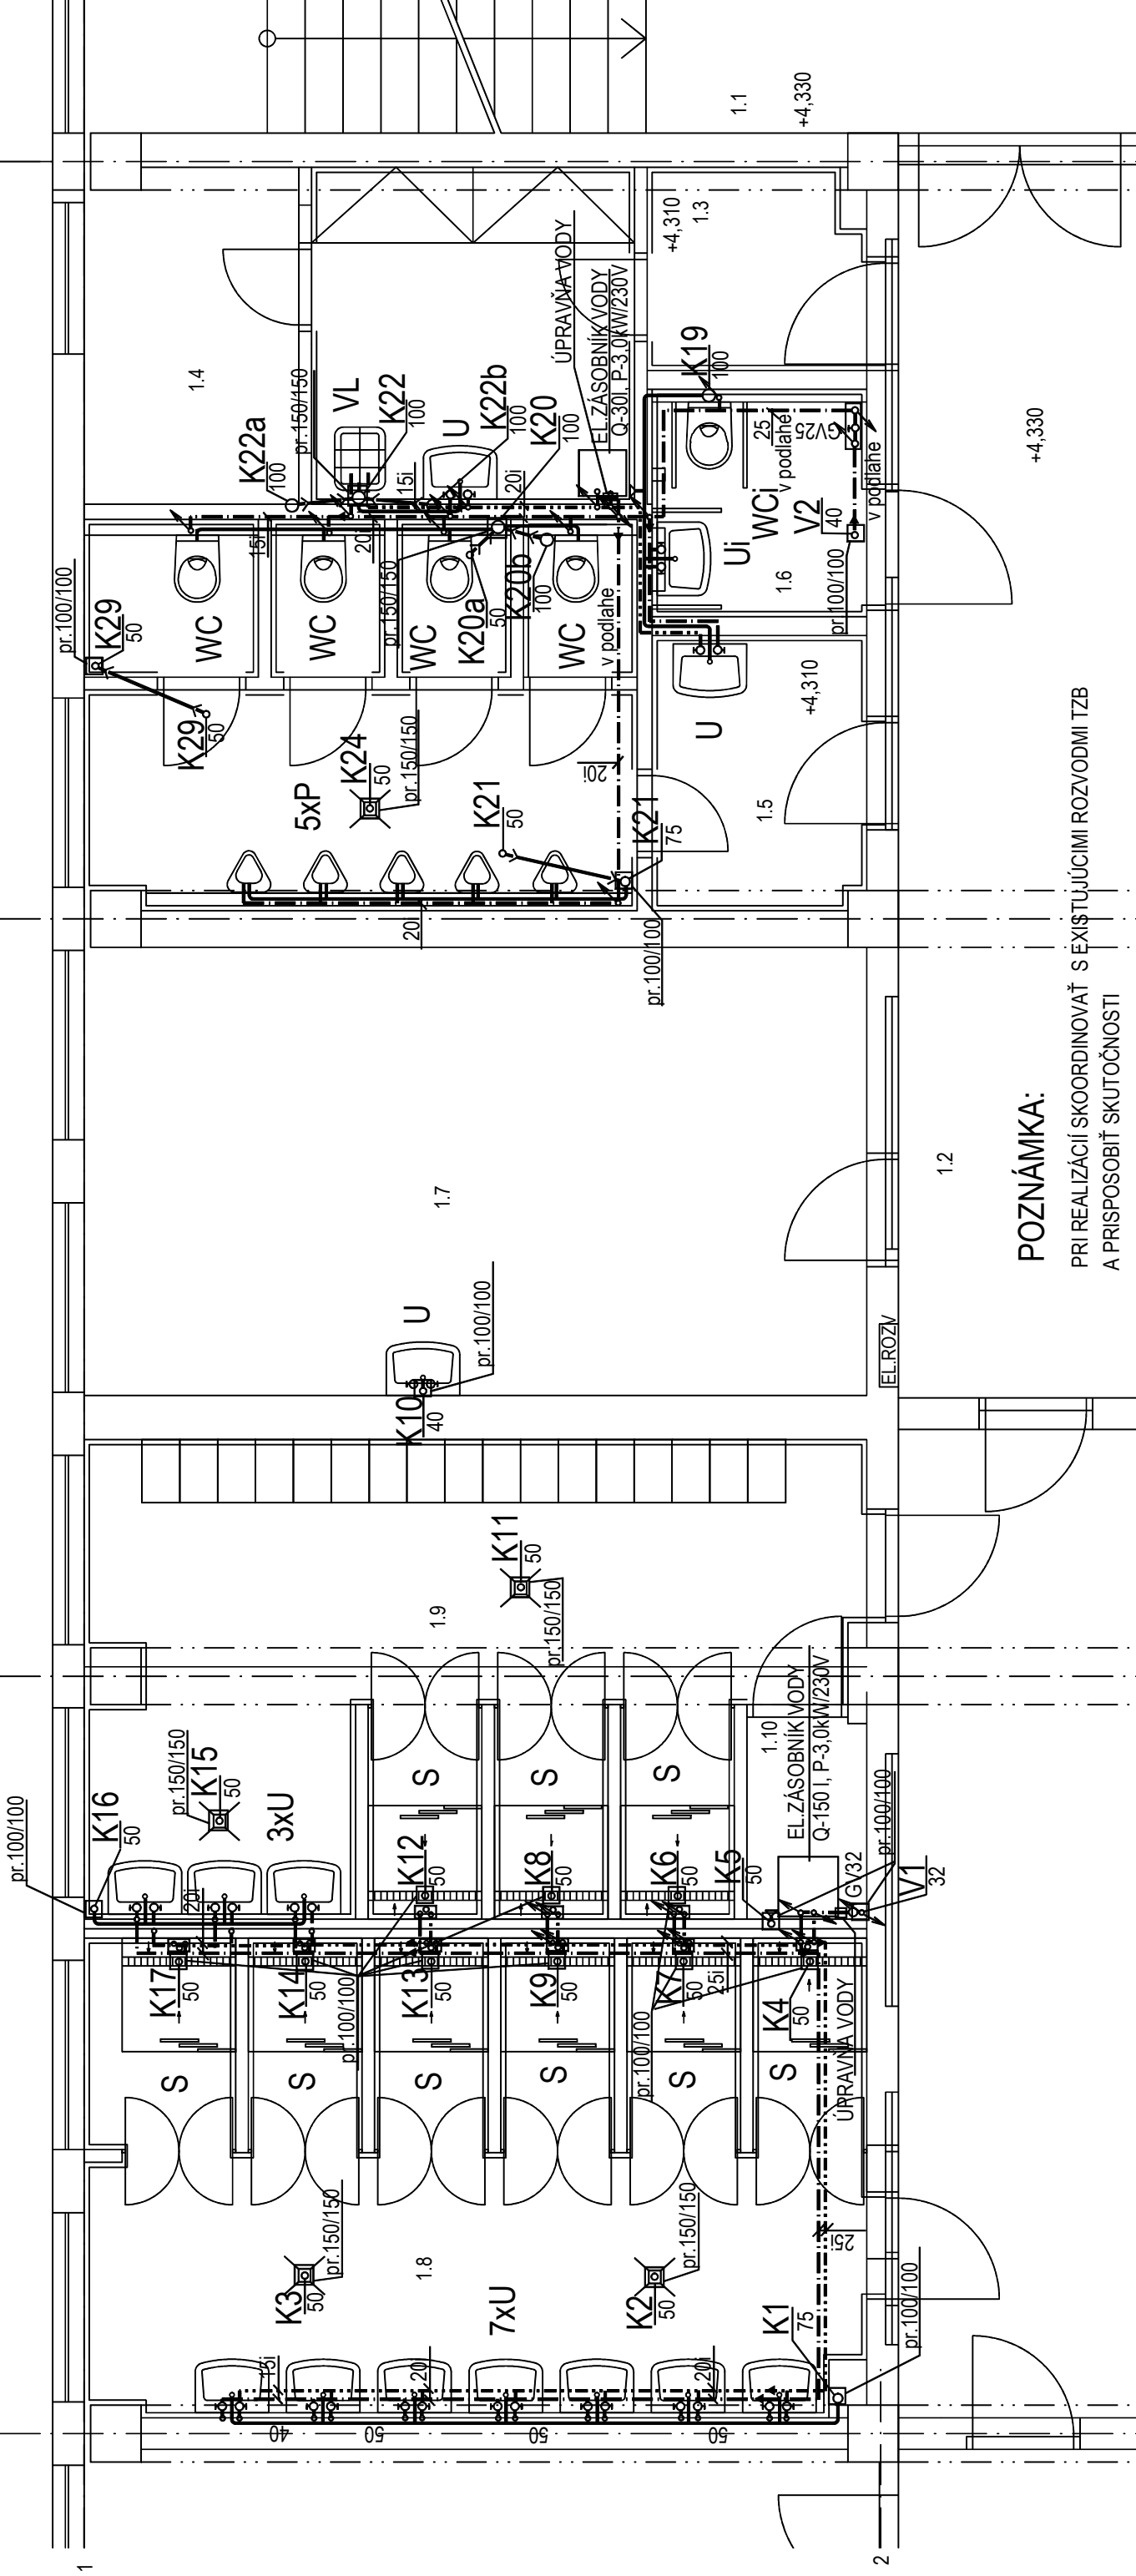

POZNÁMKA:

PRI REALIZÁCII SKOORDINOVAŤ S EXISTUJÚCIMI ROZVODMI TZB
A PRISPOBIŤ SKUTOČNOSTI


LEGENDA MIESTNOSTI:

OZN.	NÁZOV MIESTNOSTI
1.1	VSTUP+SCHODISKO
1.2	CHODBA
1.3	UPRATOVAČKA
1.4	UPRATOVAČKA-DENNÁ MIESTNOSŤ
1.5	WC CHLAPCI
1.6	WC IMOBILNÝ
1.7	KANCELÁRIA
1.8	SPRCHY
1.9	SPRCHY+ŠATŇA
1.10	MIESTNOSŤ ZOV
1.11	CHODBA
1.12	SPRCHY
1.13	MIESTNOSŤ ZOV

EXIST DN50 ocel'

LEGENDA:

—→—	KANALIZÁCIA SPLAŠKOVÁ
—·—·—	STUDENÁ VODA
—·—·—·—	TEPLÁ VODA
WC	ZACHOD ZÁVESNÝ
WCi	ZACHOD ZÁVESNÝ PRE IMOBILNÝCH
U	UMÝVADLO + batéria stojánková páková
Ui	UMÝVADLO pre imobilných+ batéria stojánková páková
P	PISOÁR - antivandal so senzorovým splachovaním
S	SPRCHA + batéria sprchová tlačná , antivandal
VL	VÝLEVKA + batéria nástenná
V1-3	OZNAČENIE VODOVODNEJ STÚPAČKY
K1-37	OZNAČENIE KANALIZAČNÉHO ODPADU

VÝROBCA		Katarína TRNKOVÁ	 PROMPP s.r.o. Alexandra Rudnaya 34, 010 01 ŽILINA Projektová kancelária : Majochova 21, 010 01 ŽILINA Tel.: 0903 503 748 e-mail : promppso@gmail.com	
HLAVNÝ INŽINIER PROJEKTU		Ing. Peter MANČÍK		
INVESTOR		Žilinský samosprávny kraj, Komenského 48, 011 09 Žilina		
STAVBA		SOŠ strojnícka,Kys.Nové Mesto; stavebné úpravy dielni odborného výcviku – debarierizácia		
OBJEKT		SO 01 – Dielne SO 02 – Sociálno-učebnový prístavok	STUPEN PROFESIA FORMÁT DÁTUM REVÍZIA MIERKA ARCH.C.	REALIZAČNÝ PROJEKT ZDRAVOTÉCHNIKA 2 A4 05/2017 ZT C.VÝKR. 2 e_550-15
VÝKRES		PÔDORYS 1.POSCHODIA-vlavo od schodiska		