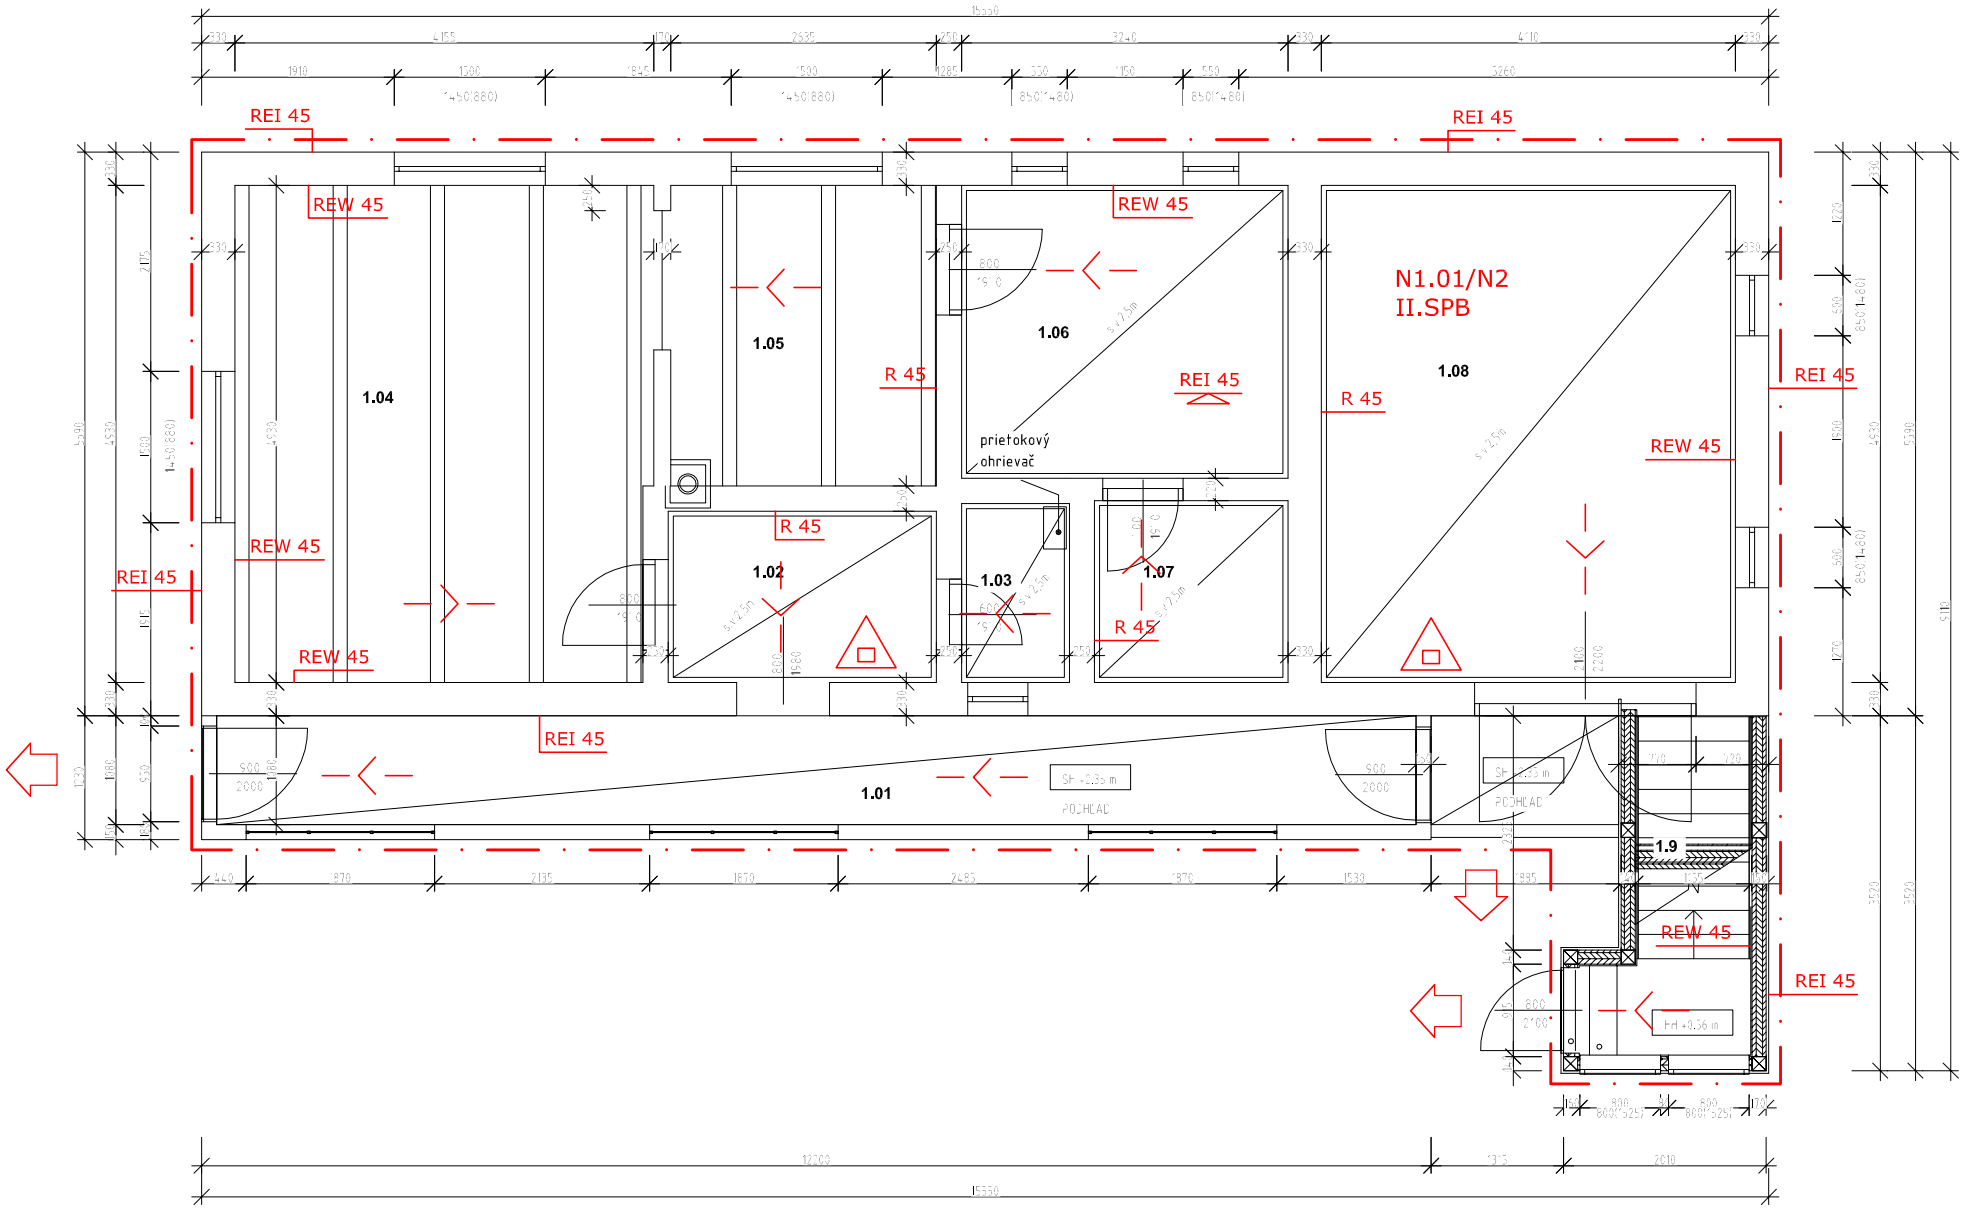

LEGENDA MIESTNOSTI 1.NP

OZN.	MIESTNOSŤ	PLOCHA
1.01	ZÁVETRIE	12.85 m²
1.02	CHODBA	4.52 m²
1.03	WC	1.90 m²
1.04	KANCELÁRIA	20.41 m²
1.05	KANCELÁRIA	7.97 m²
1.06	KANCELÁRIA	9.41 m²
1.07	KUCHYŇKA	3.47 m²
1.08	SKLAD	20.26 m²
1.9	SCHODISKO	5.75 m²
		86.54 m²

P R O J E K T A N T

GOLD PROJECT, s.r.o.
U Hluška Okružná 689/5, 022 01 Čadca
IČO: 44 925 671 IČ DPH: SK202 287 8099

I N V E S T O R

LESY SR š.p. - ODŠTEP. ZÁV. ČADCA
Ľ. Podjavorinskej 2207
022 01 ČADCA

Názov stavby
SOCIALNÉ ZARIADENIE TURZOVKA - STAVEBNÉ ÚPRAVY PODKROVIA

Profesia
POŽIARNA OCHRANA

Katastrálne územie: Turzovka	Parcela: C-KN 3411	Autor	Ing Vladimír Golis, Ing. Juraj Kordek
Stupeň: Projekt pre stavebné povolenie		Vypracoval	Ing. Juraj Kordek
Objekt: SO 01 ADMINISTRATÍVNA BUDOVA		Kontroloval	Ing. Vladimír Golis

Názov výkresu
PÔDORYS 1.NP - nový stav a murovacie práce

Zákazka	Klasifikácia stavby	Dátum	Revízia	Stavebný objekt	Formát	Kótované v	Mierka	Poradové číslo
04-14	1220	11/14	A	SO 01			1 : 75	C07