


prízemie

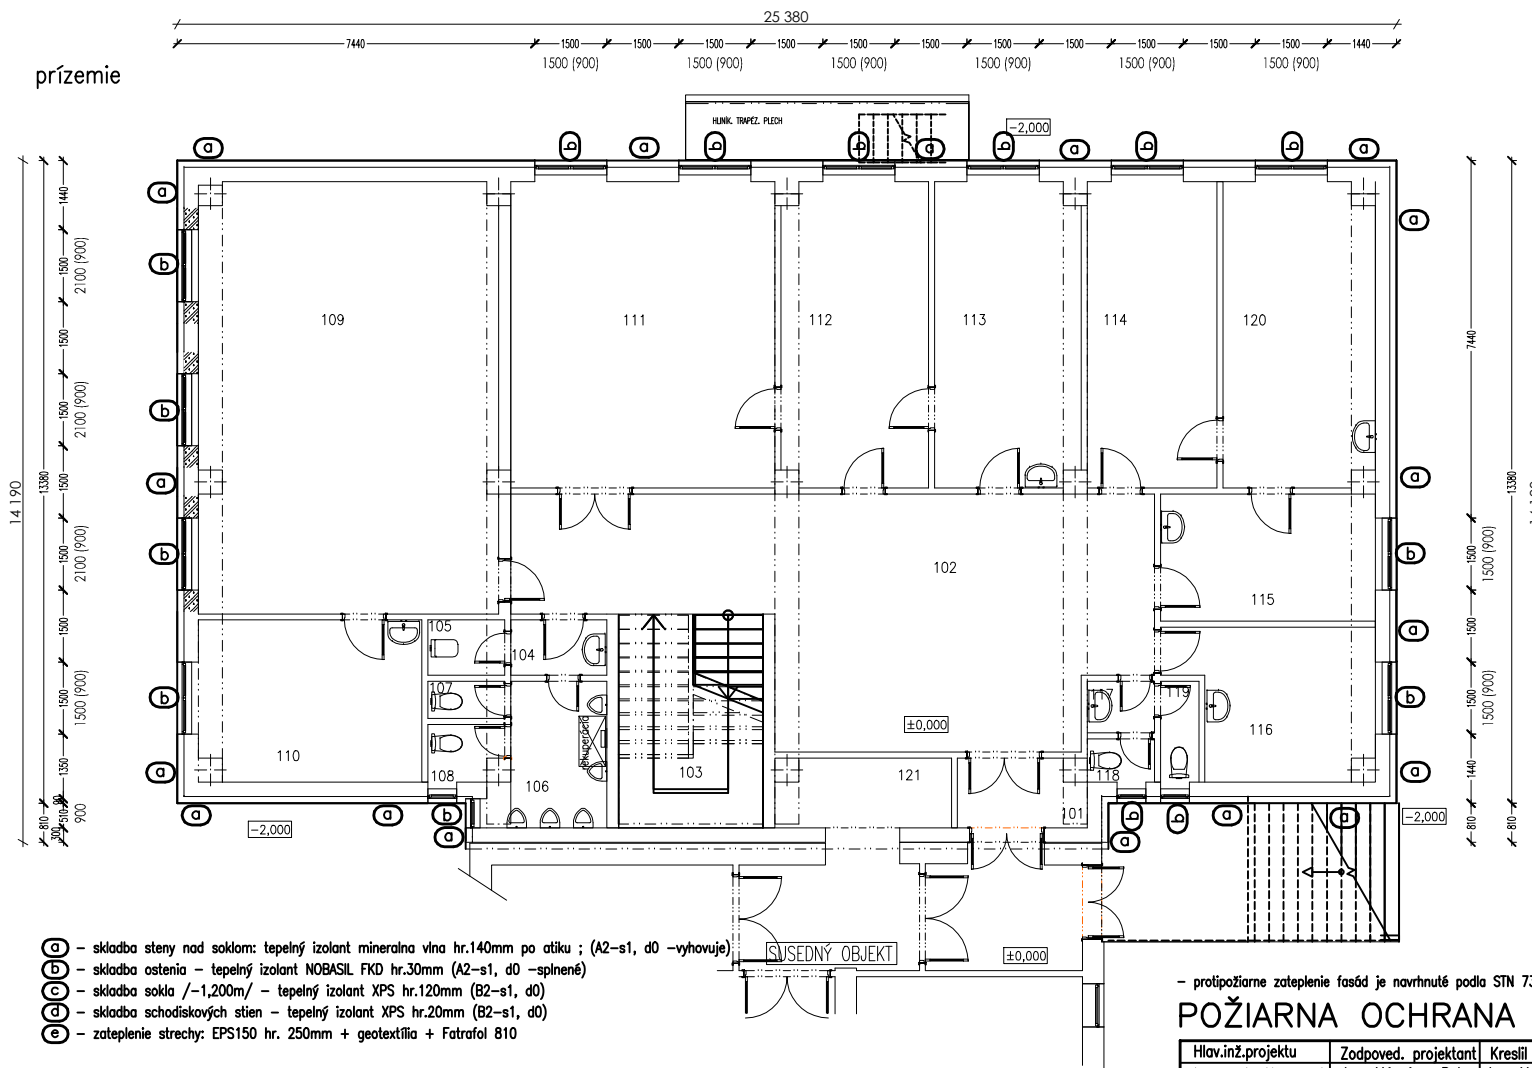

POZNAMKY:

- predmetom posúdenia budovy je zateplenie obvodových stien a strechy
- predmetom posúdenia je aj výmena výplní otvorov (okien a dverí) - rozmery nebudú zväčšené, niektoré budú zmenšené z konštrukčných dôvodov. Odstupy podľa STN 730834 čl. 3.6 sa neposudzujú

Všeobecné požiadavky pre novú výplň na UC:

- Dverové krídlo, ktoré sa započítava do šírky UC a je počas prevádzky zabezpečené, musí byť na strane úniku opatrené stavebným kovaním podľa STN EN 179 resp 1125 .
- Dvere na unikovej ceste je potrebné opatrit núdzovým východovým uzáverom

Všeobecné požiadavky pre zateplenie:

- Celá budova okrem sokla bude zateplená minerálnou vlnou "Nobasil FKD" hr. 140mm (A2-s1, d0 -splnené)
- Na sokel je použitý kontaktný fasádny zateplovací systém - XPS hr.120mm (B2-s1, d0) - vyhovuje
- Na nadpražia a ostenia je použitý kontaktný zatepl. systém - NOBASIL FKD-S Thermal hr.30mm (A2-s1, d0 -splnené)
- zvislé ani vodorovné požiarne zábrany nie sú potrebné

- protipožiarne zateplenie fasád je navrhnuté podľa STN 73 2901: 2015 /6/ a STN 73 0802/Z2: 2015 /7/

POŽIARNA OCHRANA

Hlav.inž.projektu	Zodpoved. projektant	Kreslil
Ing. arch. Košnar J.	Ing. Mészáros Peter	Ing. Mészáros Peter
Miesto stavby: Železovce, Veľký dvor, č.parc.: 4127/6		
Investor :	UVTOS Železovce	
Akcia :	Komplexná obnova objektu č.11	Formát 2 x A4
		Dátum 04/2017
		Účel projekt pre SK
		Mierka 1 : 100
		Software ZWCAD 2011 CZ
Charakter: obnova budovy		Číslo výkresu
Výkres: suterén		PO-1