


ODPAD PREDÍŽENÝ NAD STRECHU,
UKONČENÝ VETRACOU HLAVICOU HL810

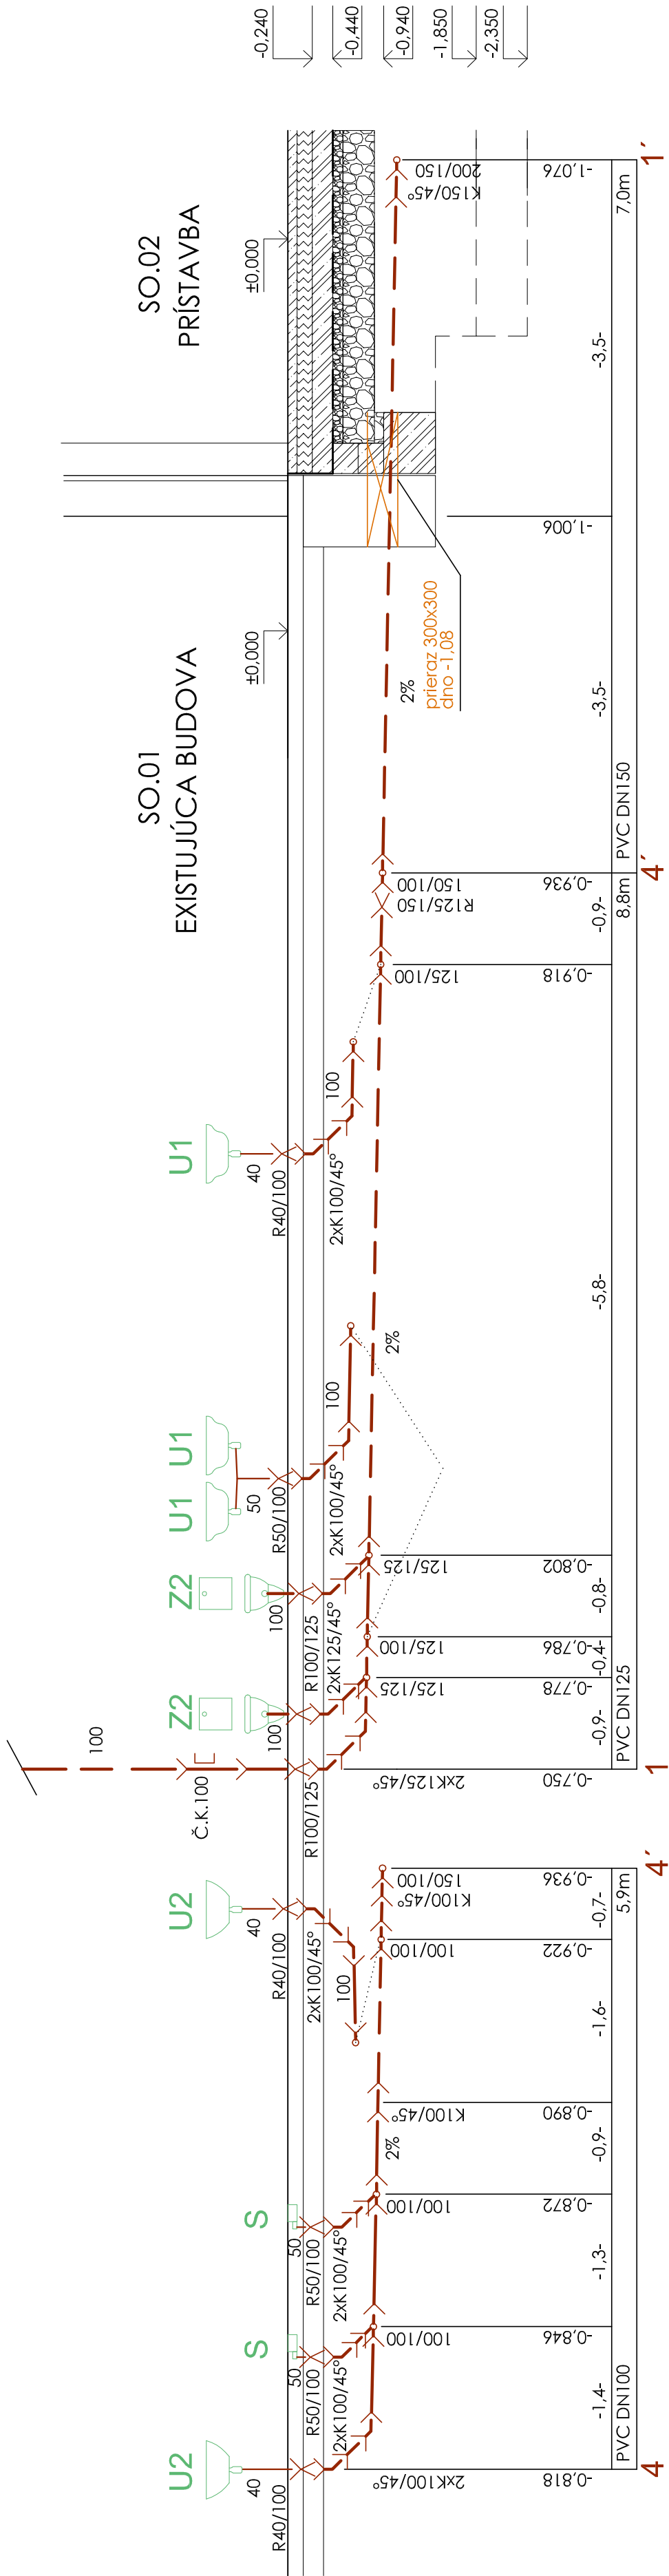

LEGENDA

- Zvislé odpady z kanal.systému HT z PP
- Ležaté zvody z hrdlových rúr PVC pre vonkajšiu kanalizáciu
- Pripájacie kanal. potrubie z kanal.systému HT z PP

- U1 Umývadielko š.400 mm so sifónom, 2x prípojkový rohový ventil, jednopáková stojánkova zmiešavacia batéria
- U2 Umývadlo závesné š.600 mm so sifónom, 2x prípojkový rohový ventil, jednopáková stojánkova zmiešavacia batéria
- S Bezbariérová sprcha odvodnená žlabom so sifónom, nástenná sprchova zmiešavacia batéria
- Z2 Kombi WC so zadným pripojením, prípojkový rohový ventil

Rozvinutý rez kanalizácie SO 01

H.L. PROJEKTANT	Ing. arch. Roderik Baltazár	Ing. Jaroslava Vašková
ZODP. PROJEKTANT	Ing. Jaroslava Vašková	Perecká ul.19 934 05 Levice vaskova.jaroslava@gmail.com
STAVEBNÍK	Nitranský samosprávny kraj, Rázusova 2A, 945 01 Nitra	Č. ZÁKAZKY ZT37/16
MIESTO STAVBY	Gymnázium A.Vrábla, ul.Mierová 5, 934 03 Levice	DÁTUM 07/2016
NÁZOV STAVBY	Rekonštrukcia telocvične a prístavba sociálneho zázemia	
OBJEKT	SO 01 Rekonštrukcia: exist.telocvična so zázemím	MIERKA 1 : 50
časť	ZDRAVOTNOTECHNICKÉ INŠTALÁCIE	STUPEŇ DSP
	č. VÝKRESU ZT-3	