LEGENDA MATERIÁLOV

	PÔVODNÉ MURIVO MURIVANÉ NA 1EMKOVRSTVOVÉ LEPIDLO
	SADROKARTÓNOVÁ PRIEČKA hr. 100, hr 120mm MURIVANÉ NA 1EMKOVRSTVOVÉ LEPIDLO
	SADROKARTÓNOVÁ PREDSTENA MURIVANÉ NA 1EMKOVRSTVOVÉ LEPIDLO
	TEPELNÁ IZOLÁCIA Z PENOVÉHO POLYSTYRÉNU (ŠPECIFIKÁCIA PODĽA SKLADBY VRSTIEV)
	HYDROIZOLÁCIA (ŠPECIFIKÁCIA PODĽA SKLADBY VRSTIEV)

POLOŽKY VO VÝKRESE

P1	PREDSADENÉ INSTALAČNÉ STENY Š. 180mm PO STROP OKAPOTOVANÉ IMPREG. SDK DOSKAMI RBI hr. 12,5mm NA OCEĽ. PODKONŠTRUKCII
Z1	ZÁBRADLIE PÔVODNÉ – REPAS
Z2	ZÁBRADLIE NOVÉ - VIĎ. VÝPIS ZÁMOČNÍCKYCH PRVKOV
	OZNAČENIE FASÁDNEJ POVRCHOVEJ ÚPRAVY, VIĎ. VÝPIS SKLADIEB KONŠTRUKCIÍ
90 / 190	OZNAČENIE VÝPLNE OTVOROV NA FASÁDE - EXTERIÉROVÉ OKNÁ, DVERE, ZASKLENNÉ STENY VIĎ. VÝPIS VÝPLNE OTVOROV NA FASÁDE
	OZNAČENIE VÝPLNI DVERNÝCH OTVOROV
	OZNAČENIE KLAMPIARSKYCH PRÁC
P1	INTERIÉROVÝ PRVOK
EP1	EXTERIÉROVÝ PRVOK
SVP-N	OZNAČENIE SVIETIDLA
	OZNAČENIE PODLÁH
	OZNAČENIE PODHĽADOV A STROPOV
	OZNAČENIE STIEN
	OZNAČENIE STRECHY

POZNÁMKA

- DODÁVATEL STAVBY JE POVINNÝ REALIZOVAŤ VŠETKY PRÁCE V ZMYSLE PLATNÝCH STN S DODRŽANÍM TECHNOLOGICKÝCH A BEZPEČNOSTNÝCH POSTUPOV. ĎALEJ JE POVINNÝ REŠPEKTOVAŤ ÚSTANOVENIA STN 730421 O PRÍSLUŠNÝCH ROZMEROVÝCH ODCHÝLKACH REALIZOVANÝCH KONŠTRUKCIÍ PROTI PROJEKTOVANÉMU STAVU. KAŽDÚ ODCHÝLKU OD PROJEKTU JE POTREBNÉ PREROKOVAŤ S GP.
- ŠTÚDIA PRESTAVBY NEMÁ NÁHRADNÚ VÝROBNÚ A ZBEŽNOSKÚ DOKUMENTÁCIU DODÁVATEĽOV STAVEBNÝCH PRÁC
- PRI REALIZÁCII ŠTÚDIE PRESTAVBY KOORDINOVAŤ STAVEBNÚ ČASŤ S PROJEKTAMI JEDNOTLIVÝCH PROFESIÍ A UMIESTNENIE PRERAZOV
ISTAVEBNÉ ÚPRAVY) KOORDINOVAŤ S PRÍSLUŠNOU ČASŤOU PROJEKTOVEJ DOKUMENTÁCIE A PROJEKTANTOM
- PRI VŠETKÝCH NEJASNOSTIACH PRIZVAŤ PROJEKTANTA NA OBHLIADKU
- DODÁVATEĽ STAVBY JE POVINNÝ REALIZOVAŤ VŠETKY PRÁCE V ZMYSLE PLATNÝCH STN S DODRŽANÍM TECHNOLOGICKÝCH A BEZPEČNOSTNÝCH POSTUPOV. ZÁROVEŇ JE POVINNÝ REŠPEKTOVAŤ ÚSTANOVENIA STN 730421 O PRÍSLUŠNÝCH ROZMEROVÝCH ODCHÝLKACH REALIZOVANÝCH KONŠTRUKCIÍ OPROTI PROJEKTOVANÉMU STAVU. KAŽDÚ ODCHÝLKU OD PROJEKTU JE POTREBNÉ PREROKOVAŤ S GP.
- NADOTVOROVÉ PREKLADY - KERAMICKÉ PREDPÄTÉ HELUZ KP 14,5-225 - VIĎ VÝPIS PREKLADOV
- PÄTERY V PODLAHÁCH ODDELIŤ OD OKOLITÝCH KONŠTRUKCIÍ DILATAČNÝM PÁSKOM min. hr 10mm
- VÝPLNE OTVOROV VÝROBAŤ AŽ PO ZHOTOVENÍ STAV. OTVORU A ZAMERANÍ ROZMEROV OTVOROV PRIAMO NA STAVBE
- OVLÁDANIE - OTVÁRANIE OKIEN MUSÍ BYŤ ZABEZPEČENÉ Z VÝŠKY max.1,80m (INAK OVLÁDANIE PÁKOVÝM UZÁVEROM)
- KÚPEĽNE,WC - ZHOTOVENIE HYDROIZOLAČNÉHO NÁTERU + KERAMICKÝ OBKLAD PO STROP. - VIĎ VÝPIS POVRCH. ÚPRAV NA VÝKRESE REZU
- PRI OMIETANÍ VŠETKY ROHY OPATRIŤ ROHOVÝM OMIETACÍM PROFILOM
- ROZHRANIE MATERIÁLOV VYTMELIŤ SILIKÓNOVÝM ALT. AKRYLÁTOVÝM TMELOM (OKNO-OMietka, PARAPET-OMietka,..), V OMIETKE POUŽIŤ SKLOTEXTILNÚ SIEŤKU
- STYK OBKLADOV S PODLAHOU VYTMELIŤ SILIKÓNOVÝM TMELOM
- V PRÍPADE ZMENY ZARAĎOVACÍCH PREDMETOV JE POTREBNÉ PREPRACOVAŤ PRÍSLUŠNÉ INŠTALÁCIE
- INTERIÉROVÉ VYBAVENIE NIE JE PREDMETOM TOHTO PROJEKTU (KUCH. LINKY a pod.)
- DODÁVATEĽ OKIENNÝCH A DVERNÝCH VÝPLNÍ, PRESKLENÝCH FASÁD, OBKLADOV A INTERIÉROVÝCH PRESKLENÝCH PRIEČOK JE POVINNÝ SI VŠETKY ROZMERY PREMERAŤ NA STAVBE
- UMIESTNENIE PRERAZOV KOORDINOVAŤ S PRÍSLUŠNOU ČASŤOU PROJEKTOVEJ DOKUMENTÁCIE A PROJEKTANTOM

SO 01 – 2.N.P. – LEGENDA MIESTNOSTÍ

ČÍSLO MIESTN.	NÁZOV MIESTNOSTI	PLOCHA	OZN.	ÚPRAVY POVRCHOV PODLAHY	STENY	STROPY	POZNÁMKA
2.01	SCHODISKO	16,86m²		KERAMICKÁ DLAŽBA KAMENNÉ SCHODNICE	VC. OMIETKA	VC. OMIETKA	
2.02	CHODBA	6,85m²		KERAMICKÁ DLAŽBA /ESTVUDO STAV	VC. OMIETKA	SDK PODHĽAD KAZETOVÝ	
2.03	CHODBA	26,15m²		KERAMICKÁ DLAŽBA /ESTVUDO STAV	VC. OMIETKA	SDK PODHĽAD KAZETOVÝ	
2.04	KANCELÁRIA	11,68m²		KOBEREC	VC. OMIETKA	VC. OMIETKA	
2.05	SKLAD	1,45m²		KERAMICKÁ DLAŽBA /ESTVUDO STAV	VC. OMIETKA	SDK PODHĽAD PLNÝ	
2.06	WC	1,20m²		KERAMICKÁ DLAŽBA /ESTVUDO STAV	VC. OMIETKA PÔVODNÝ OBKLAD	VC. OMIETKA	
2.07	KUCHYNKA	7,05m²		KERAMICKÁ DLAŽBA /ESTVUDO STAV	VC. OMIETKA PÔVODNÝ OBKLAD	VC. OMIETKA	
2.08	WC	1,70m²		KERAMICKÁ DLAŽBA /ESTVUDO STAV	VC. OMIETKA PÔVODNÝ OBKLAD	VC. OMIETKA	
2.09	SKLAD	5,45m²		KERAMICKÁ DLAŽBA /ESTVUDO STAV	VC. OMIETKA PÔVODNÝ OBKLAD	VC. OMIETKA	
2.10	SKLAD	2,75m²		KERAMICKÁ DLAŽBA /ESTVUDO STAV	VC. OMIETKA PÔVODNÝ OBKLAD	VC. OMIETKA	
2.11	ZASADAČKA	46,10m²		DREVENÉ VLYSY	VC. OMIETKA	VC. OMIETKA ORNAMENT PÔVODNÝ	
2.12	KANCELÁRIA	19,25m²		DREVENÉ VLYSY	VC. OMIETKA	SDK PODHĽAD KAZETOVÝ	
2.13	KANCELÁRIA	21,65m²		DREVENÉ VLYSY	VC. OMIETKA	SDK PODHĽAD KAZETOVÝ	
2.14	KANCELÁRIA	26,65m²		DREVENÉ VLYSY	VC. OMIETKA	SDK PODHĽAD KAZETOVÝ	
2.15	KANCELÁRIA	30,25m²		DREVENÉ VLYSY	VC. OMIETKA	SDK PODHĽAD KAZETOVÝ	
2.16	KANCELÁRIA	26,85m²		DREVENÉ VLYSY	VC. OMIETKA	SDK PODHĽAD KAZETOVÝ	
2.17	KANCELÁRIA	18,25m²		DREVENÉ VLYSY	VC. OMIETKA	SDK PODHĽAD KAZETOVÝ	
2.18	SKLAD	1,17m²		KERAMICKÁ DLAŽBA /ESTVUDO STAV	VC. OMIETKA	SDK PODHĽAD KAZETOVÝ	
2.19	CHODBA	10,40m²		KERAMICKÁ DLAŽBA /ESTVUDO STAV	VC. OMIETKA	SDK PODHĽAD KAZETOVÝ	
2.20	WC	1,95m²		KERAMICKÁ DLAŽBA /ESTVUDO STAV	VC. OMIETKA PÔVODNÝ OBKLAD	VC. OMIETKA	
UŽITKOVÁ PLOCHA CELKOM							280,68 m²
ZASTAVANÁ PLOCHA /BEZ TERASY/							497,75 m²

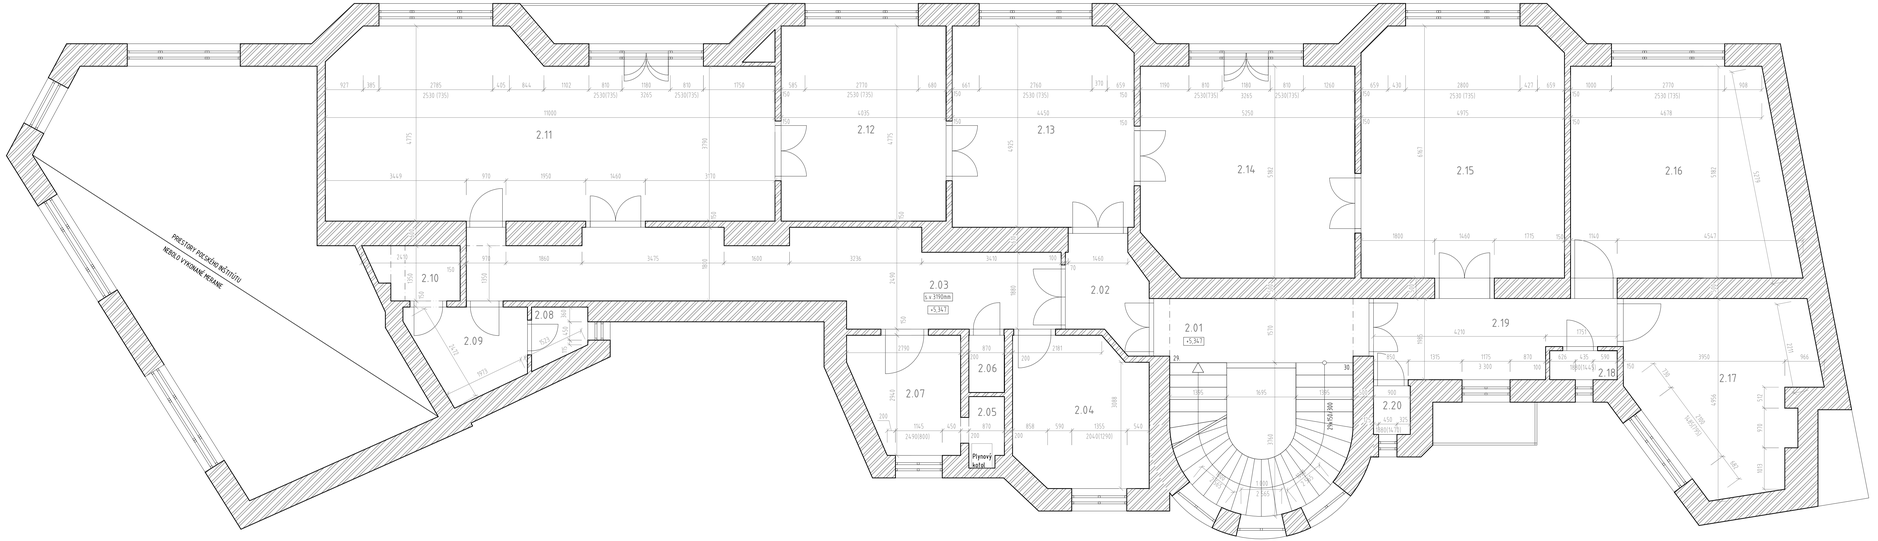

±0,000 = 100,00 mnm BPV JTSK

INVESTOR	Kancelária NS SR Župné nám.13, 814 90 Bratislava
GENERÁLNY PROJEKTANT	DMARCHITEKTI s.r.o. Uhrova 1, 831 01 Bratislava
ZODPOVEDNÝ PROJEKTANT	Ing.arch. TOMÁŠ DIMUN
VYPRACOVAL	Ing.arch. TOMÁŠ DIMUN Ing.arch. MIROSLAVA MŠÚROVÁ Bc. NORBERT KONRÁD
NÁZOV AKCIE	ŠTÚDIA EXTERÉRU PRESTAVBY A REKONŠTRUKCIE BUDOVY NS SR NA KLOBUČNÍCKEJ ULICI Č.7, BA
MIESTO STAVBY	Bratislava, Klobučnícka ulica k.ú. Staré Mesto, Bratislava-Staré Mesto pozemok s.p.č. 82/1
STUPEŇ PROJEKT DOKUMENTÁCIE	ŠTÚDIA EXTERÉRU PRESTAVBY A REKONŠTRUKCIE BUDOVY NS SR NA KLOBUČNÍCKEJ ULICI Č.7, BA
ČASŤ	ARCHITEKTONICKO-STAVEBNÁ SO 01 - Administratívna budova

DMArchitekti s.r.o.
UHROVA 1, 831 01, BRATISLAVA, TEL/FAX: 421 2 641 313 00

ČÍSLO ZÁKAZKY	DÁTUM
	OKTÓBER 2018
MIERKA	FORMÁT
1:50	12 x A4

VÝKRES	ČÍSLO VÝKRESU
PÔDORYS 2.N.P. - PÔVODNÝ STAV	05