LEGENDA MATERIÁLOV

	PÔVODNÉ MUROVÉ MUROVANÉ NA TENKOVRSTVOVÉ LEPIDLO
	SADROKARTÓNOVÁ PRIEČKA hr.100, hr 120mm MUROVANÉ NA TENKOVRSTVOVÉ LEPIDLO
	SADROKARTÓNOVÁ PREDSTENA MUROVANÉ NA TENKOVRSTVOVÉ LEPIDLO
	TEPELNÁ IZOLÁCIA Z PENOVÉHO POLYSTYRÉNU (ŠPECIFIKÁCIA PODĽA SKLADBY VRSTIEV) MUROVANÉ NA TENKOVRSTVOVÉ LEPIDLO
	HYDROIZOLÁCIA (ŠPECIFIKÁCIA PODĽA SKLADBY VRSTIEV)

VÝPIS PREKLADOV

P1	NENOSNÝ KERAMICKÝ PREKLAD HELUZ 14,5x71x1200mm, 2ks, SPODNÁ HRANA PREKLADU +2,400m
P2	NENOSNÝ KERAMICKÝ PREKLAD HELUZ 14,5x71x1250mm, 3ks, SPODNÁ HRANA PREKLADU +2,590m
P3	NENOSNÝ KERAMICKÝ PREKLAD HELUZ 14,5x71x1250mm, 1ks, SPODNÁ HRANA PREKLADU +2,000m

POLOŽKY VO VÝKRESE

P1	PREDSADENÉ INSTALAČNÉ STENY Š. 180mm PO STROP OKAPOTOVANÉ IMPREG. SDK DOSKAMI RBI hr. 12,5mm NA OCEL. PODKONŠTRUKCII
Z1	ZÁBRADLIE PÔVODNÉ - REPAS
Z2	ZÁBRADLIE NOVÉ - VID. VÝPIS ZÁMOČNÍCKYCH PRVKOV
	OZNAČENIE FASÁDNEJ POVRCHOVEJ ÚPRAVY, VID. VÝPIS SKLADIEB KONŠTRUKCIÍ
90 – 190	OZNAČENIE VÝPLNE OTVOROV NA FASÁDE - EXTERÉROVÉ OKNÁ, DVERE, ZASKLENNÉ STENY VID. VÝPIS VÝPLNÍ OTVOROV NA FASÁDE
D1 – D5	OZNAČENIE VÝPLNÍ DVERNÝCH OTVOROV
K1	OZNAČENIE KLAMPIARSKYCH PRÁC
P1	INTERIÉROVÝ PRVOK
EP1	EXTERIÉROVÝ PRVOK
SVIT-N	OZNAČENIE SVIETIDLA
PD	OZNAČENIE PODLAH
PDH	OZNAČENIE PODHĽADOV A STROPOV
ST	OZNAČENIE STIEN
STR	OZNAČENIE STRECHY

POZNÁMKA

- DODÁVATEL STAVBY JE POVINNÝ REALIZOVAŤ VŠETKY PRÁCE V ZMYSLE PLATNÝCH STN S DODRŽANÍM TECHNOLOGICKÝCH A BEZPEČNOSTNÝCH POSTUPOV. ĎALEJ JE POVINNÝ REŠPEKTOVAŤ ÚSTANOVENIA STN 730431 O PRÍSLUŠNÝCH ROZMEROVÝCH ODCHÝLKACH REALIZOVANÝCH KONŠTRUKCIÍ PROTI PROJEKTOVANÉMU STAVU. KAŽDÚ ODCHÝLKU OD PROJEKTU JE POTREBNÉ PREROKOVAŤ S GP.
- ŠTÚDIA PRESTAVBY NENAHRADZA VÝROBNÚ A DIELENSKÚ DOKUMENTÁCIU DODÁVATEĽOV STAVEBNÝCH PRÁC
- PRI REALIZÁCII ŠTÚDIE PRESTAVBY KOORDINOVAŤ STAVEBNÚ ČASŤ S PROJEKTAMI JEDNOTLIVÝCH PROFESIÍ A UMIESTNENIE PRERAZOV ĽSTAVEBNÉ ÚPRAVY) KOORDINOVAŤ S PRÍSLUŠNOU ČASŤOU PROJEKTOVEJ DOKUMENTÁCIE A PROJEKTANTOM
- PRI VŠETKÝCH NEJASNOSTIACH PRIZVAŤ PROJEKTANTA NA OBHLIADKU
- DODÁVATEĽ STAVBY JE POVINNÝ REALIZOVAŤ VŠETKY PRÁCE V ZMYSLE PLATNÝCH STN S DODRŽANÍM TECHNOLOGICKÝCH A BEZPEČNOSTNÝCH POSTUPOV. ZÁROVEŇ JE POVINNÝ REŠPEKTOVAŤ ÚSTANOVENIA STN 730431 O PRÍSLUŠNÝCH ROZMEROVÝCH ODCHÝLKACH REALIZOVANÝCH KONŠTRUKCIÍ OPROTI PROJEKTOVANÉMU STAVU. KAŽDÚ ODCHÝLKU OD PROJEKTU JE POTREBNÉ PREROKOVAŤ S GP
- NADOTVOROVÉ PREKLADY - KERAMICKÉ PREFPÁTÉ HELUZ KP 14,5-225 - VID VÝPIS PREKLADOV
- POTERY V PODLAHÁCH ODDELIŤ OD OKOLITÝCH KONŠTRUKCIÍ DILATAČNÝM PÁSKOM min. hr 10mm
- VÝPLNE OTVOROV VÝRABAŤ AŽ PO ZHOTOVENÍ STAV. OTVORU A ZAMERANÍ ROZMEROV OTVOROV PRIAMO NA STAVBE
- OVLÁDANIE - OTVÁRANIE OKIEN MUSÍ BYŤ ZABEZPEČENÉ Z VÝŠKY max.1,80m ĽINAK OVLÁDANIE PÁKOVÝM UZÁVEROM)
- KÚPEĽNE,WC - ZMOTIVOVANÉ HYDROIZOLAČNÉHO NÁTERU + KERAMICKÝ OBKLAD PO STROP. - VID VÝPIS POVRCH. ÚPRAV NA VÝKRESE REZU
- PRI OMIETANÍ VŠETKY ROHY OPATRIŤ ROHOVÝM OMIETACÍM PROFILOM
- ROZHRANIE MATERIÁLOV VYTMELIŤ SILIKÓNOVÝM ALT. AKRYLÁTOVÝM TMELOM (OKNO-OMietka, PARAPET-OMietka,..), V OMIETKE POUŽIŤ SKLOTEXTILNÚ SIEŤKU
- STYK OBKLADU S DLAŽBOU VYTMELIŤ SILIKÓNOVÝM TMELOM
- V PRÍPADE ZMENY ZARAĎOVACÍCH PREDMETOV JE POTREBNÉ PREPRACOVAŤ PRÍSLUŠNÉ INŠTALÁCIE
- INTERIÉROVÉ VYBAVENIE NIE JE PREDMETOM TOHTO PROJEKTU (KUCH. LINKY a pod.)
- DODÁVATEĽ OKIENNÝCH A DVERNÝCH VÝPLNÍ, PRESKLENÝCH FASÁD, OBKLADOV A INTERIÉROVÝCH PRESKLENÝCH PRIEČOK JE POVINNÝ SI VŠETKY ROZMERY PREMERAŤ NA STAVBE
- UMIESTNENIE PRERAZOV KOORDINOVAŤ S PRÍSLUŠNOU ČASŤOU PROJEKTOVEJ DOKUMENTÁCIE A PROJEKTANTOM

SO 01 – 3.N.P. – LEGENDA MIESTNOSTÍ

ČÍSLO MIESTNOSTI	NÁZOV MIESTNOSTI	PLOCHA		ÚPRAVY POVRCHOV			POZNÁMKA
			OZN.	PODLAHY	STENY	STROPY	
3.01	SCHODISKO	16,86m²		KERAMICKÁ DLAŽBA KAMENNÉ SCHODNICE	VC. OMIETKA	VC. OMIETKA	
3.02	CHODBA	36,86m²		KOBERCOVÉ ŠTVOREC	VC. OMIETKA	SDK PODHĽAD KAZETOVÝ	
3.03	POKLADŇA	11,60m²		KOBERCOVÉ ŠTVOREC	VC. OMIETKA	SDK PODHĽAD KAZETOVÝ	
3.04	WC ŽENY	8,72m²		KERAMICKÁ DLAŽBA	VC. OMIETKA KERAMICKÝ OBKLAD	SDK PODHĽAD PLNÝ	
3.05	UPRATOVAČKA	1,40m²		KERAMICKÁ DLAŽBA	VC. OMIETKA KERAMICKÝ OBKLAD	SDK PODHĽAD PLNÝ	
3.06	KUCHYŇKA	5,13m²		KERAMICKÁ DLAŽBA	VC. OMIETKA KERAMICKÝ OBKLAD	SDK PODHĽAD KAZETOVÝ	
3.07	WC MUŽI	2,32m²		KERAMICKÁ DLAŽBA	VC. OMIETKA KERAMICKÝ OBKLAD	SDK PODHĽAD PLNÝ	
3.08	KANCELÁRIA	22,26m²		KERAMICKÁ DLAŽBA	VC. OMIETKA KERAMICKÝ OBKLAD	SDK PODHĽAD PLNÝ	
3.09	KANCELÁRIA SEKRETÁRKY	14,47m²		KERAMICKÁ DLAŽBA	VC. OMIETKA KERAMICKÝ OBKLAD	SDK PODHĽAD PLNÝ	
3.10	KANCELÁRIA RIADITEĽKY	19,27m²		KERAMICKÁ DLAŽBA	VC. OMIETKA KERAMICKÝ OBKLAD	SDK PODHĽAD PLNÝ	
3.11	KANCELÁRIA EKONOM. OD.	23,37m²		KOBERCOVÉ ŠTVOREC	VC. OMIETKA	SDK PODHĽAD KAZETOVÝ	
3.12	KANCELÁRIA EKONOM. OD.	12,43m²		KOBERCOVÉ ŠTVOREC	VC. OMIETKA	SDK PODHĽAD KAZETOVÝ	
3.13	KANCELÁRIA EKONOM. OD.	9,42m²		KOBERCOVÉ ŠTVOREC	VC. OMIETKA	SDK PODHĽAD KAZETOVÝ	
3.14	KANCELÁRIA EKONOM. OD.	19,20m²		KOBERCOVÉ ŠTVOREC	VC. OMIETKA	SDK PODHĽAD KAZETOVÝ	
3.15	KANCELÁRIA OSOBNÝ ÚRAD	22,28m²		KOBERCOVÉ ŠTVOREC	VC. OMIETKA	SDK PODHĽAD KAZETOVÝ	
3.16	KANCELÁRIA OSOBNÝ ÚRAD	8,28m²		KOBERCOVÉ ŠTVOREC	VC. OMIETKA	SDK PODHĽAD KAZETOVÝ	
3.17	KANCELÁRIA OSOBNÝ ÚRAD	16,36m²		KOBERCOVÉ ŠTVOREC	VC. OMIETKA	SDK PODHĽAD KAZETOVÝ	

UŽITKOVÁ PLOCHA CELKOM	250,23 m²
ZASTAVANÁ PLOCHA /BEZ TERASY/	477,75 m²

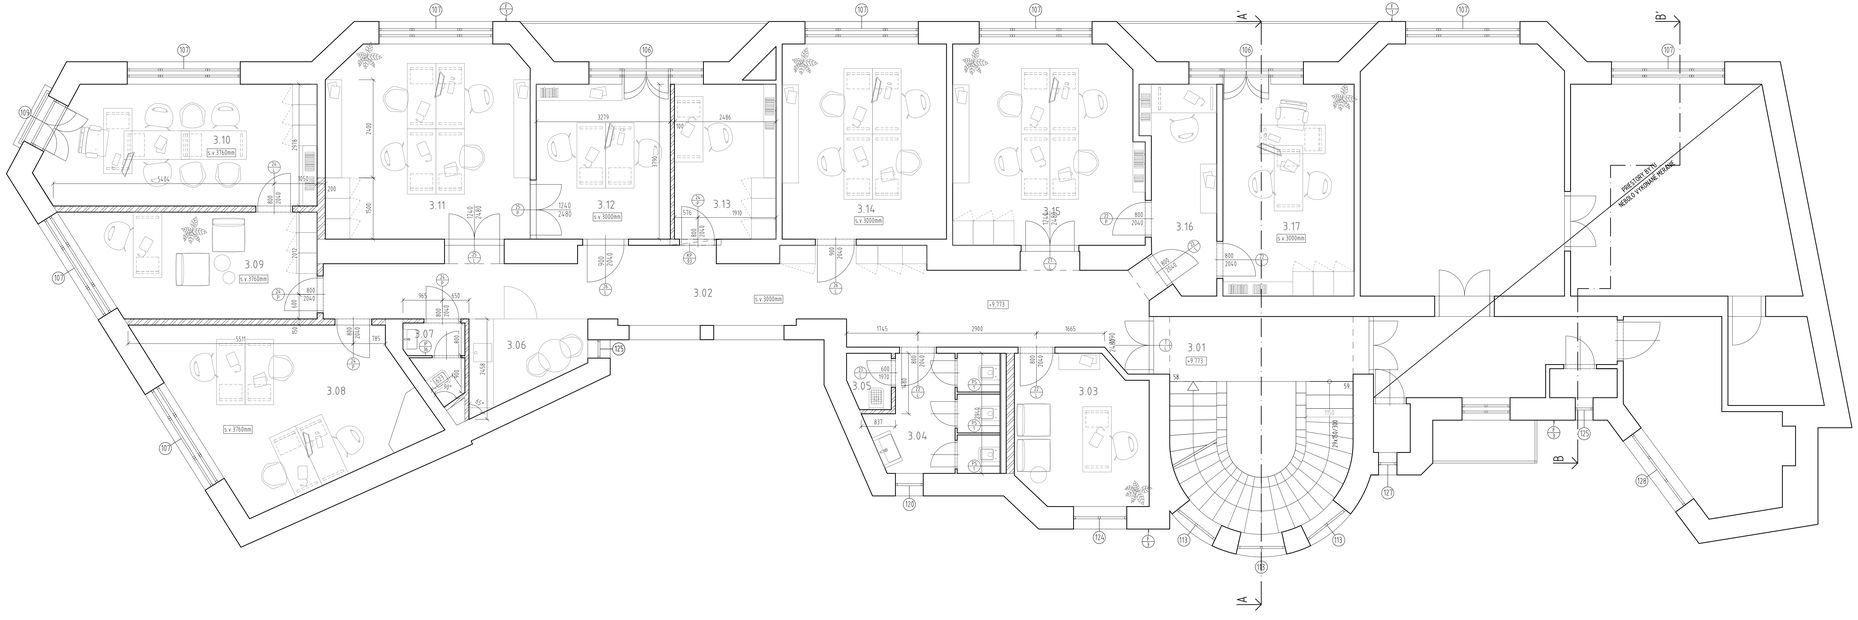

±0,000 = 100,00 mnm BPV JTSK

INVESTOR	Kancelária NS SR Župné nám.13, 814 90 Bratislava
GENERÁLNY PROJEKTANT	DMARCHITEKTI s.r.o. Uhrova 1, 831 01 Bratislava
ZODPOVEDNÝ PROJEKTANT	Ing.arch. TOMÁŠ DIMUN
VYPRACOVAL	Ing.arch. TOMÁŠ DIMUN Ing.arch. MIROSLAVA MŠÚROVÁ Bc. NORBERT KONRÁD
NÁZOV AKCIE	ŠTÚDIA EXTERÉRU PRESTAVBY A REKONŠTRUKCIE BUDOVY NS SR NA KLOBUČNÍCKEJ ULICI Č.7, BA
MIESTO STAVBY	Bratislava, Klobučnícka ulica k.ú. Staré Mesto, Bratislava-Staré Mesto pozemok s.p.č. 82/1
STUPEŇ PROJEKT DOKUMENTÁCIE	ŠTÚDIA EXTERÉRU PRESTAVBY A REKONŠTRUKCIE BUDOVY NS SR NA KLOBUČNÍCKEJ ULICI Č.7, BA
ČASŤ	ARCHITEKTONICKO-STAVEBNÁ SO 01 - Administratívna budova

DMArchitekti s.r.o.
UHROVA 1, 831 01 BRATISLAVA, TEL/FAX: +421 2 641 313 00

ČÍSLO ZÁKAZKY	DÁTUM: OKTÓBER 2018
MIERKA: 1:50	FORMÁT: 12 x A4

VÝKRES: PÔDORYS 3.N.P. - NAVRHOVANÝ STAV	ČÍSLO VÝKRESU: 032