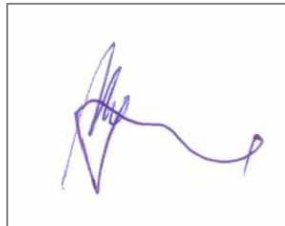


POZNÁMKY:


- NEODDELITELNOU SOUČASŤOU PROJEKTOVEJ DOKUMENTÁCIE JE TECHNICKÁ SPRÁVA.
- DODÁVATEL STAVBY JE POVINNÝ REALIZOVAŤ VŠETKY PRÁCE V ZMYSLE PLATNÝCH STN S DODRŽANÍM TECHNOLOGICKÝCH A BEZPEČNOSTNÝCH POSTUPOV. ĎALEJ JE POVINNÝ REŠPEKTOVAŤ USTANOVENIA STN 730421 O PRÍSLUŠNÝCH ROZMEROVÝCH ODCHÝLKACH REALIZOVANÝCH KONŠTRUKCIÍ PROTI PROJEKTOVANÉMU STAVU.
- KAŽDÝ ODCHÝLKU OD PROJEKTU JE POTREBNÉ PREROKOVAŤ S GP.
- DODÁVATEL STAVBY MUSÍ PREŠTUDOVAŤ CELÝ PROJEKTOVÝ DOKUMENTÁCIU. V PRÍPADE ZISTENIA NEDOSTATKOV NA NE UPOZORNÍŤ. PRED KAŽDÝM REALIZAČNÝM PROCESOM PREŠTUDOVAŤ DOTKNUTÉ, SÚVISIACE ČASTI PROJEKTOVEJ DOKUMENTÁCIE.
- REALIZAČNÝ PROJEKT NENAHRAĐZA VÝROBNÚ A DIELENSKÚ DOKUMENTÁCIU DODÁVATEĽA !!!
- DODÁVATEĽSKÁ DOKUMENTÁCIA MUSÍ BYŤ ODSÚHLASENÁ PROJEKTANTOM REALIZAČNÉHO PROJEKTU!

INVESTOR	Kancelária NS SR Župné nám.13, 814 90 Bratislava
GENERÁLNY PROJEKTANT	DMARCHITEKTI s.r.o. Uhrova 1, 831 01 Bratislava
ZODPOVEDNÝ PROJEKTANT	Ing. Luboš Nekoranec
VYPRACOVAL	Jakub Kocian Dominik Vilhanček
NAZOV AKCIE	ŠTÚDIA INTERIÉRU PRESTAVBY A REKONŠTRUKCIE BUDOVY NS SR NA KLOBUČNÍCKEJ ULICI č.7, BA
MESTO STAVBY	Bratislava, Klobučnícka ulica k.u. Staré Mesto, Bratislava-Staré Mesto pozemok s p.č. 82/1
STUPEŇ PROJEKT DOKUMENTÁCIE	ŠTÚDIA INTERIÉRU PRESTAVBY A REKONŠTRUKCIE BUDOVY NS SR NA KLOBUČNÍCKEJ ULICI č.7, BA
ČASŤ	ELEKTROINŠTALÁCIA SO 01 - Administratívna budova

DMarchitekti s.r.o. UHROVA 1, 831 01 BRATISLAVA, TEL/FAX_421 2 641 318 09	
	
ČÍSLO ZAKAZKY	DATUM
	OKTOBER 2018
MIERKA	FORMÁT
1:100	4 x A4
ČÍSLO VÝKRESU	E 5


BLESKOZVOD

E 5

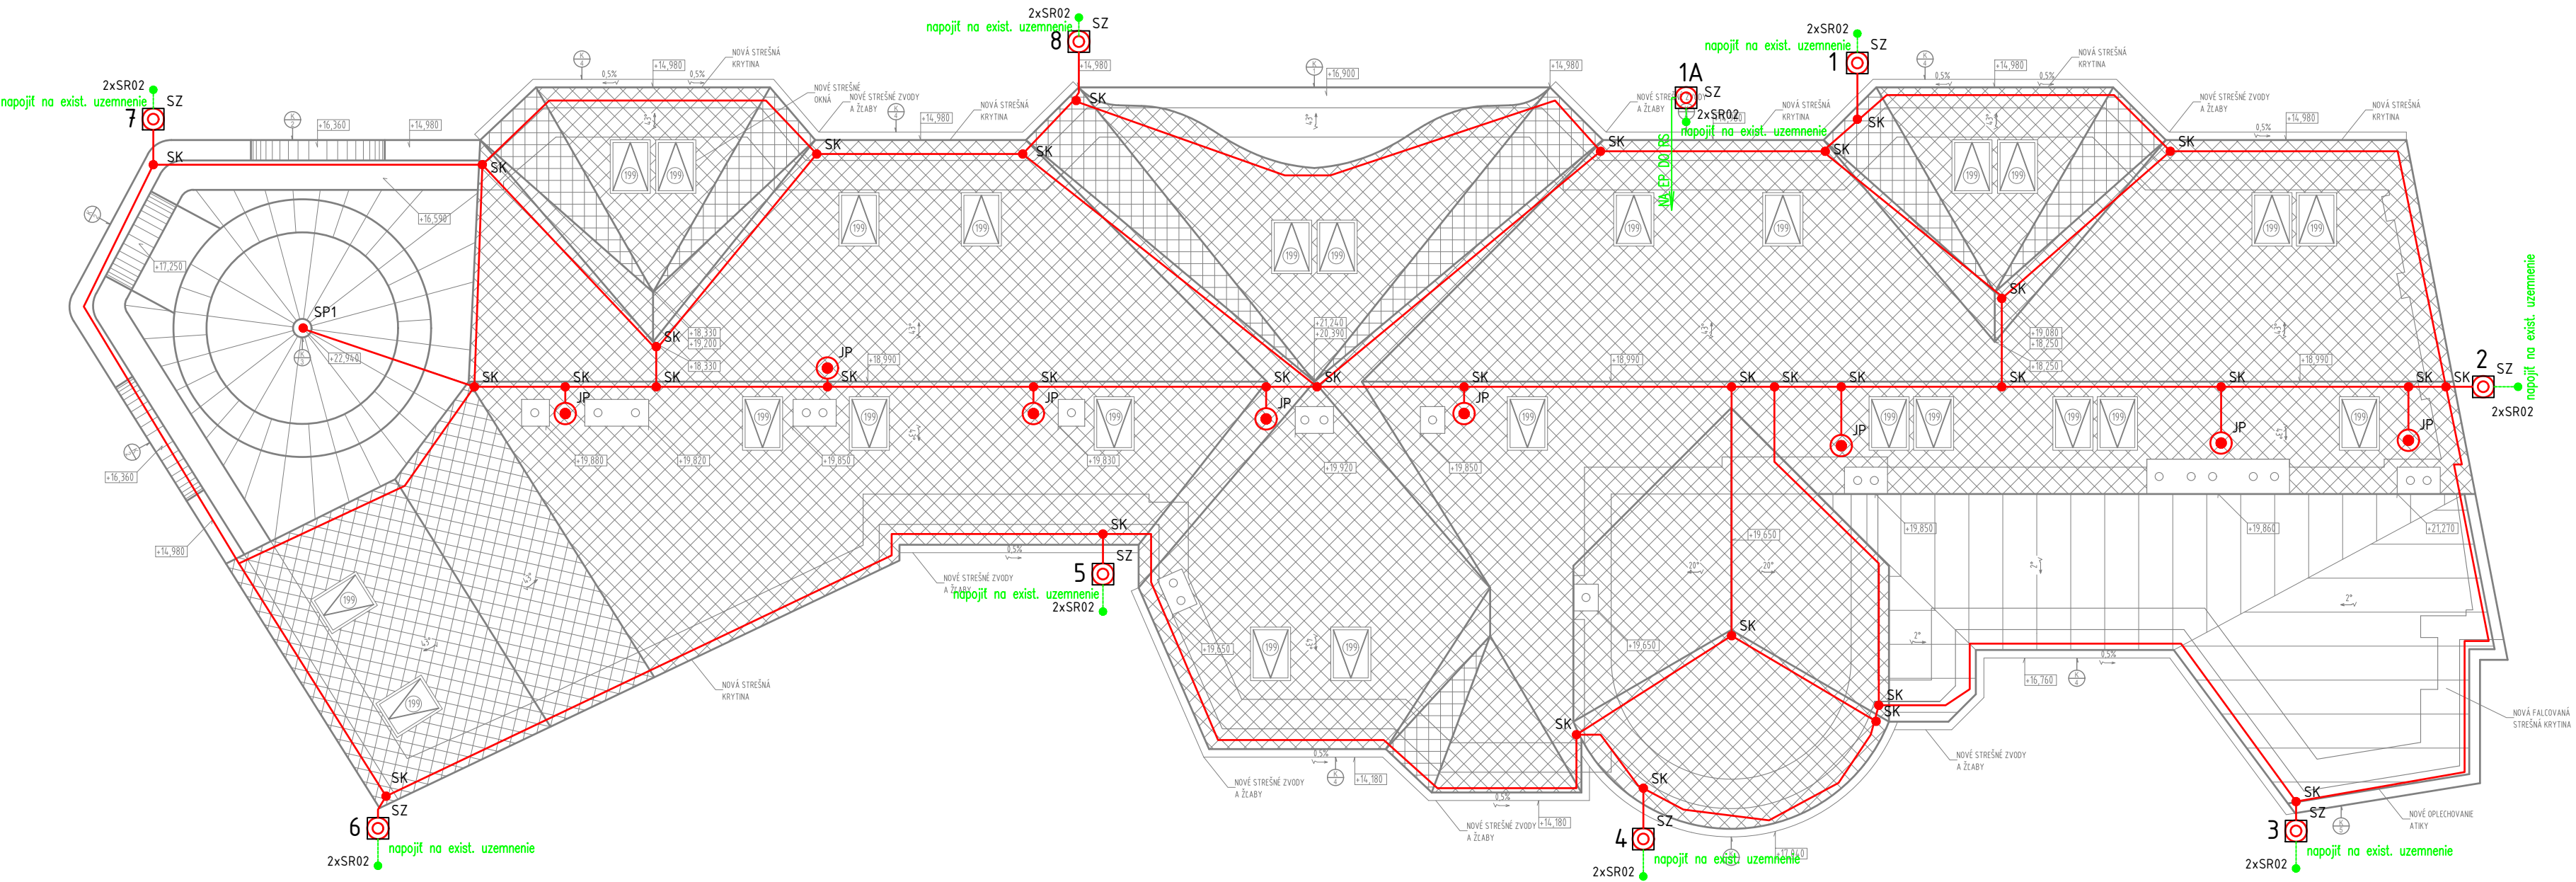

LEGENDA:

- SZ - SKÚŠOBNA SVORKA V KRABICI KO125
- JP - ZBERACIA TYČ JP
- SK - KRÍŽOVÁ SVORKA
- SO - PRIPOJOVACIA SVORKA (ODKVAPOVÁ RÓRA)
- SP1 - PRIPOJOVACIA SVORKA (KOVOVÉ SOUČASTKY)
- 2xSR02 - UZEMŇOVACIA SVORKA 2xSR02 (spoj pásik/pásik)
- 2xSR02 - PÁSIK FeZn 30x4mm vo výkope
- 2xSR02 - DRÔT FeZn Ø 8mm

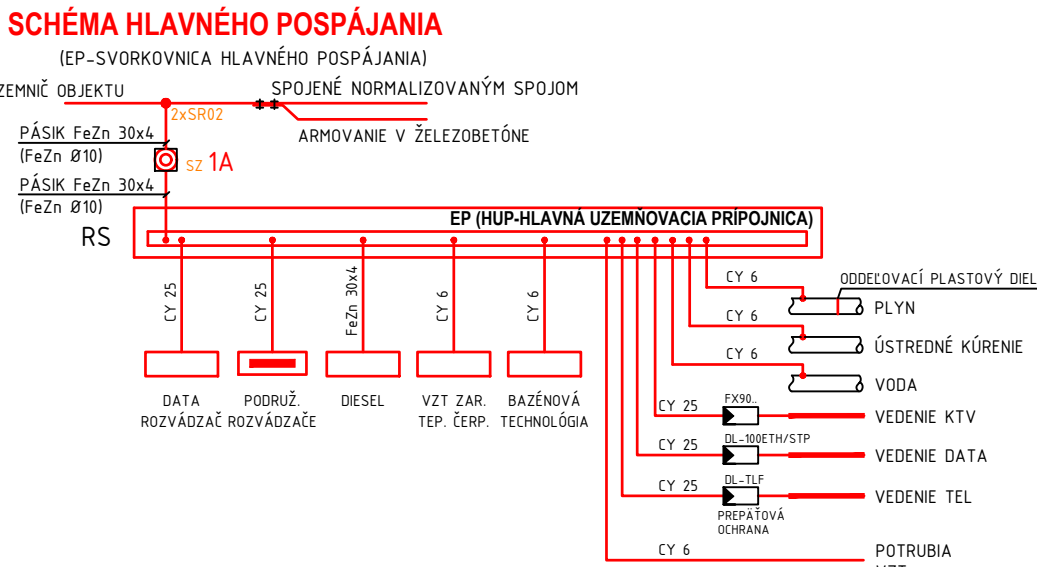

POZNÁMKY:

- OBJEKT BUDE CHRÁNENÝ PROTI ATMOSFERICKÝM VÝBOJOM BLESKOZVODNÝM ZARIADENÍM VYPRACOVANÝM PODĽA SÓBORU NORIEM STN EN 62305 OCHRANA PRED BLESKOM, PRE STUPEŇ OCHRANY LPS III. ZVODY SÓ NAVRHOVANÉ KAŽDÝCH 15m.
- POČET ZVODOV BOL STANOVENÝ PODĽA PÓDORYSNÝCH ROZMEROV A VÝŠKY OBJEKTU V ZMYSLE STN NA 8. NAVRHNUTÝ BLESKOZVOD SA PRIPOJÍ NA ZVODY VEDENÉ AKO SKRYTÉ V RÓRKE Js29. VO VÝŠKE 0,6 AŽ 1,8 m NAD TERÉNOM SÓ UMIESTNENÉ SKÚŠOBNÉ SVORKY SZ V KRABICI KO 125.
- UZEMNENIE JE EXISTUJÚCE TVORENÉ PÁSIKOM FeZn 30x4mm ULOŽENÝM VO VÝKOPE. ZEMNÝ ODPOR KAŽDÉHO ZVODU NEMÁ BYŤ VÁČŠÍ AKO 10 OHMOV. UZEMNENIE JE POTREBNÉ PRI REALIZÁCII PREVERIŤ. AK ZEMNÍČ NESPLŇA POŽADOVANÚ HODNOTU ZEMNÉHO ODPORU, JE POTREBNÉ USKUTOČNIŤ POTREBNÉ ÚPRÁVY NA DOSIAHNUTIE POŽADOVANÉHO STAVU A TO NAPR. DOPLŇUJÚCIMI ZEMNACIAMI TYČAMI.