DETAIL ZAPOJENIA VYKUROVACÍCH TELIES
VENTIL KOMPAKT PRAVÝ – VKP

LEGENDA REBRÍKOVÉ VYK. TELESO:

1 Radiátorový ventil HERZ TS90 – Rohový
2 Radiátorová spojka HERZ RL5 – Rohová
3 Vykurovacia rúrka HERZ 16x2,0
4 Stenová konzola

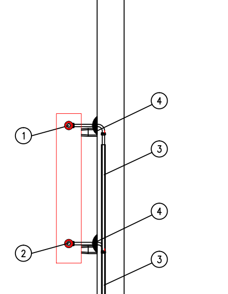

Schéma zapojenia

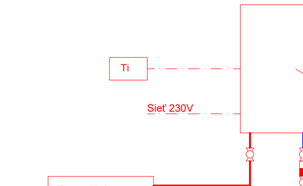

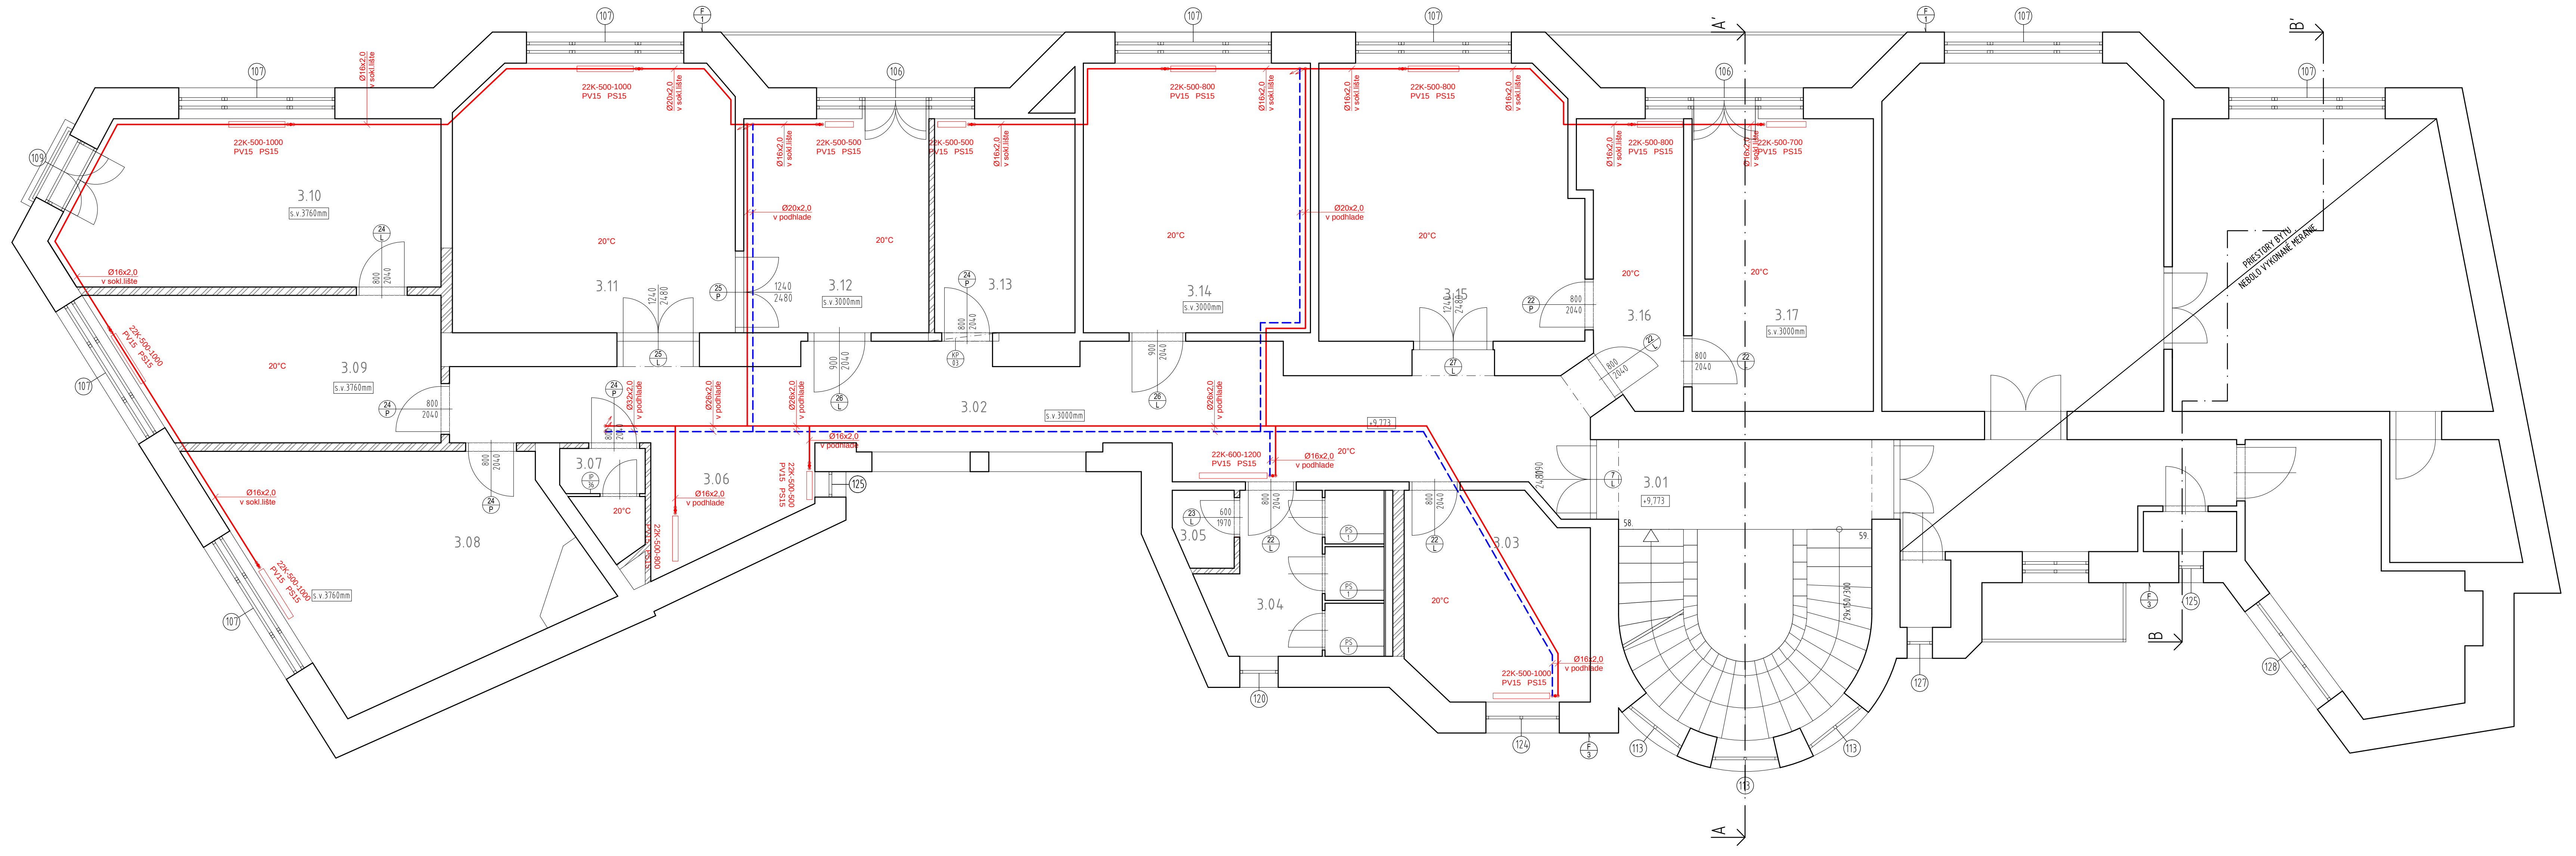

SO 01 – 3.N.P. – LEGENDA MIESTNOSTÍ							
ČÍSLO MIEST.	NÁZOV MIESTNOSTI	PLOCHA	ÚPRAVY POVRCHOV				POZNÁMKA
			OZN.	PODLAHY	STENY	STROPY	
3.01	SCHODISKO	16,86m²	P 1	KERAMICKÁ DLAŽBA KAMENNÉ SCHODNICE	VC. OMIETKA	VC. OMIETKA	
3.02	CHODBA	36,86m²	P 8	KOBEREC CELOPLOŠNÝ	VC. OMIETKA	SDK PODHĽAD KAZETOVÝ	
3.03	POKLADŇA	11,60m²	P 8	KOBEREC CELOPLOŠNÝ	VC. OMIETKA	SDK PODHĽAD KAZETOVÝ	
3.04	WC ŽENY	8,72m²	P 9	KERAMICKÁ DLAŽBA	VC. OMIETKA KERAMICKÝ OBKLAD	SDK PODHĽAD PLNÝ	
3.05	UPRATOVAČKA	1,40m²	P 9	KERAMICKÁ DLAŽBA	VC. OMIETKA KERAMICKÝ OBKLAD	SDK PODHĽAD PLNÝ	
3.06	KUCHYNKA	5,13m²	P 9	KERAMICKÁ DLAŽBA	VC. OMIETKA KERAMICKÝ OBKLAD	SDK PODHĽAD KAZETOVÝ	
3.07	WC MUŽI	2,32m²	P 9	KERAMICKÁ DLAŽBA	VC. OMIETKA KERAMICKÝ OBKLAD	SDK PODHĽAD PLNÝ	
3.08	KANCERLÁRIA	22,26m²	P 9	KERAMICKÁ DLAŽBA	VC. OMIETKA KERAMICKÝ OBKLAD	SDK PODHĽAD PLNÝ	
3.09	KANCELÁRIA SEKRETÁRKY	14,47m²	P 9	KERAMICKÁ DLAŽBA	VC. OMIETKA KERAMICKÝ OBKLAD	SDK PODHĽAD PLNÝ	
3.10	KANCRLÁRIA RIADITEĽKY	19,27m²	P 9	KERAMICKÁ DLAŽBA	VC. OMIETKA KERAMICKÝ OBKLAD	SDK PODHĽAD PLNÝ	
3.11	KANCELÁRIA EKONOM. OD.	23,37m²	P 8	KOBEREC CELOPLOŠNÝ	VC. OMIETKA	SDK PODHĽAD KAZETOVÝ	
3.12	KANCELÁRIA EKONOM. OD.	12,43m²	P 8	KOBEREC CELOPLOŠNÝ	VC. OMIETKA	SDK PODHĽAD KAZETOVÝ	
3.13	KANCELÁRIA EKONOM. OD.	9,42m²	P 8	KOBEREC CELOPLOŠNÝ	VC. OMIETKA	SDK PODHĽAD KAZETOVÝ	
3.14	KANCELÁRIA EKONOM. OD.	19,20m²	P 8	KOBEREC CELOPLOŠNÝ	VC. OMIETKA	SDK PODHĽAD KAZETOVÝ	
3.15	KANCERLÁRIA OSOBNÝ ÚRAD	22,28m²	P 8	KOBEREC CELOPLOŠNÝ	VC. OMIETKA	SDK PODHĽAD KAZETOVÝ	
3.16	KANCERLÁRIA OSOBNÝ ÚRAD	8,28m²	P 8	KOBEREC CELOPLOŠNÝ	VC. OMIETKA	SDK PODHĽAD KAZETOVÝ	
3.17	KANCERLÁRIA OSOBNÝ ÚRAD	16,36m²	P 8	KOBEREC CELOPLOŠNÝ	VC. OMIETKA	SDK PODHĽAD KAZETOVÝ	
ÚŽITKOVÁ PLOCHA CELKOM							250,23 m²
ZASTAVANÁ PLOCHA /BEZ TERASY/							437,15 m²

Legenda

1	Závesný kondenzačný kotol Buderus Logamax U052T Q=24kW (75/60), U=230V, P=0,15kW
2	Závesný kondenzačný kotol Protherm Tiger KTZ Q=24kW (75/60), U=230V, P=0,15kW
3	Závesný kondenzačný kotol Buderus Logamax GB192-50 Q=48,5kW (75/60), U=230V, P=0,15kW
(červená plná čiara)	VYPÚŠŤACÍ KOHÚT HERZ
(modrá prerušovaná čiara)	SPÄTNÁ VODA
VK	VYPÚŠŤACÍ KOHÚT HERZ
GK	GULOVÝ KOHÚT GIACOMINI
F	FILTER HERZ
AO	AUTOMATICKÝ ODVZDUŠŇOVAČ GIACOMINI

±0,000 = 100,00 mnm BPV JTSK

INVESTOR
Kancelária NS SR
Župné nám.13, 814 90 Bratislava

GENERÁLNY PROJEKTANT
DMARCHITEKTI s.r.o.
Uhrova 1, 831 01 Bratislava

ZODPOVEDNÝ PROJEKTANT
Ing.Štefan Šajtoš

VYPRACOVAL
Ing.Štefan Šajtoš

NÁZOV AKCIE
ŠTÚDIA EXTERIÉRU PRESTAVBY A REKONŠTRUKCIE BUDOVY NS SR NA KLOBUČNÍCKEJ ULICI č.7, BA

MIESTO STAVBY
Bratislava, Klobučnícka ulica
k.ú. Staré Mesto, Bratislava-Staré Mesto
pozemok s p.č. 82/1

STUPEŇ PROJEKT.DOKUMENTÁCIE
ŠTÚDIA EXTERIÉRU PRESTAVBY A REKONŠTRUKCIE BUDOVY NS SR NA KLOBUČNÍCKEJ ULICI č.7, BA

ČASŤ
VYKUROVANIE
SO 01 - Administratívna budova

DMArchitekti
s.r.o.
UHROVA 1_831
01_BRATISLAVA_TEL/FAX_421 2 541
313 09

ČÍSLO ZÁKAZKY	DÁTUM
	OKTOBER 2018
MIERKA	FORMÁT
1:50	12 x A4

VÝKRES
PÔDORYS 3.N.P. - NAVRHOVANÝ STAV

ČÍSLO VÝKRESU
UK04