



# NAPOJOVACÍ UZEL

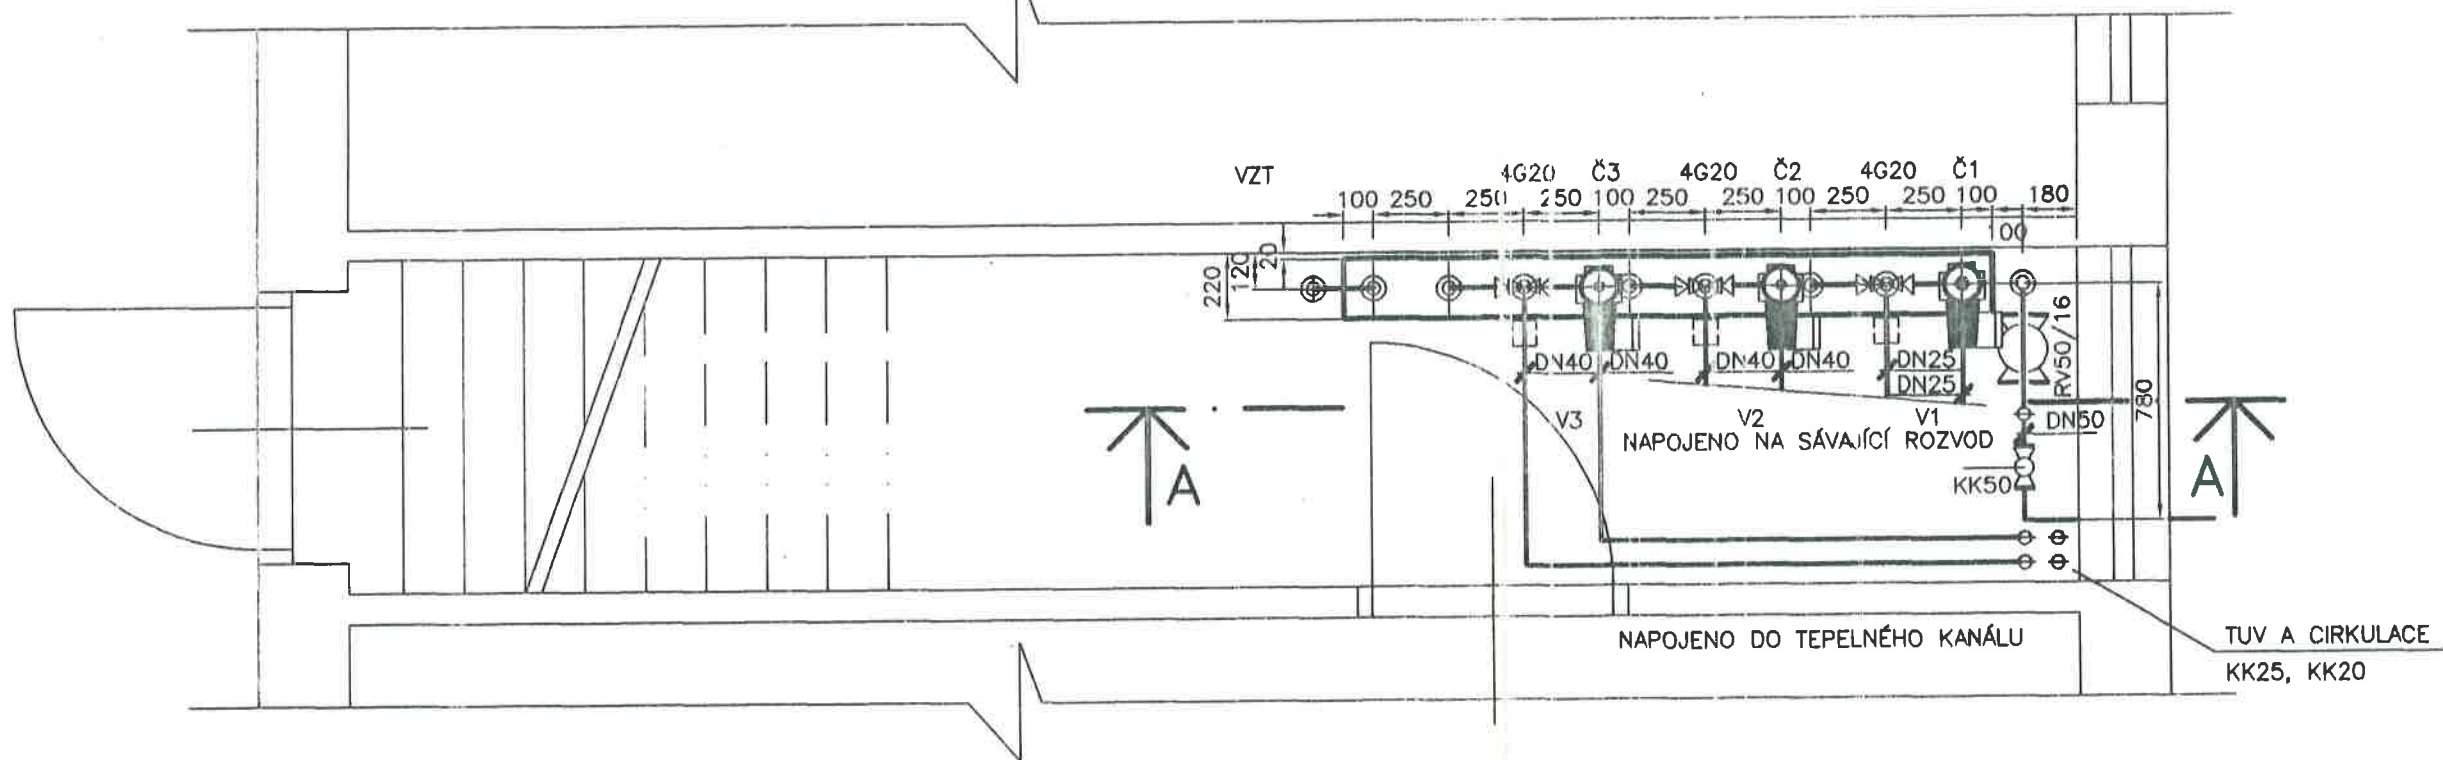

ŘEZ A-A

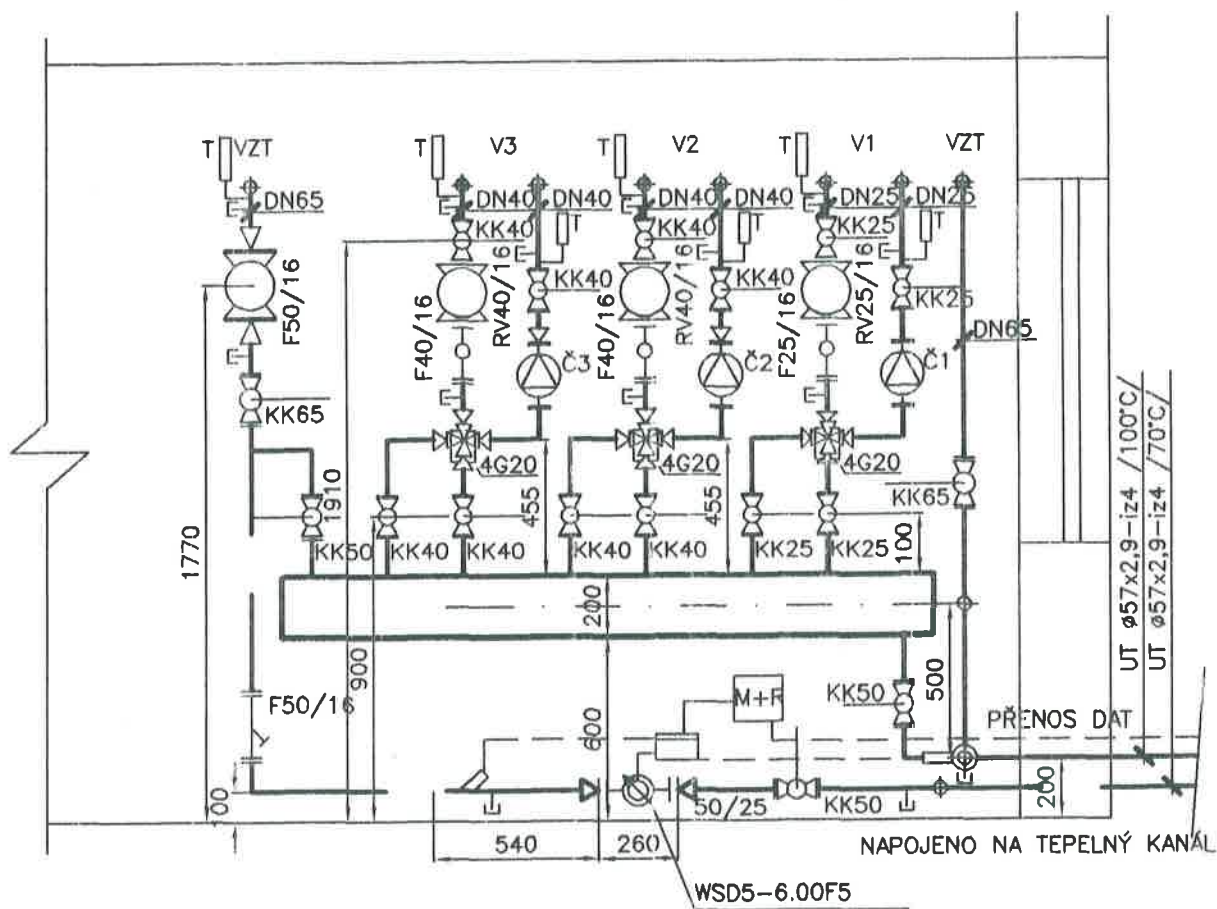

PRÍMER	100/70°C	SEKUNDÉR	90/70°C
PRÚTOK /M/ m <sup>3</sup> /h	6,7	VÝKON OBJEKTU UT /Q/kW	143,7
TLAK K DISPOZICI /P/ Pa	49,6	PRÚTOK /M/ m <sup>3</sup> /h	6,18
RV DN50 kv=24,6 ŠKRTÍ	24,6	TLAKOVÁ ZTRÁTA OBJEKTU	---
VÝKON VZT /Q/kW	90	ČERP.GRUNDFOS /Č1/(2) UPS 25-60, 1x230V	M= 1,3m <sup>3</sup> /h H= 1,8 m.v.sl
REMAK TRADE (M+R) V1 4G20 kv=8 DN20	p= 3kPa	ČERP.GRUNDFOS /Č2/(2) UPS 32-55, 1x230V	M= 2,1m <sup>3</sup> /h H= 1,5 m.v.sl
REMAK TRADE (M+R) V2 4G20 kv=8 DN20	p= 5kPa	RV DN25 kv=6,3 V1-ŠKRTÍ RV DN40 kv=17,4 V2-ŠKRTÍ	--- ---
REMAK TRADE (M+R) V2 4G20 kv=8 DN20	p= 8kPa	ČERP.GRUNDFOS /Č3/(2) UPS 32-60F, 1x230V	M= 2,58m <sup>3</sup> /h H= 4,2 m.v.sl
MĚŘIČ WSD5-6.00F5 (M+R)	p= 18kPa	RV DN40 kv=17,4 V3-ŠKRTÍ	---

Projektant	Zodpov.projektant	Kontroloval	<b>A-TIS ZLÍN</b> spol. s r.o.	
Ing.M.Fardr <i>Fardr</i>	Ing.B.Krhovský <i>Krhovský</i>	Ing.B.Krhovský <i>Krhovský</i>	nám.T.G.Masaryka 1281,760 01 ZLÍN	
Investor NsP TRENČÍN			Formát A3	Stupeň PP
Název: REKONŠTRUKCIA TEPELNÉHO HOSPODÁRSTVA NsP TRENČÍN E 10 – ÚSTREDNÍ VYTÁPĚNÍ			Datum	05/98
			Arch. číslo	2-88-104
Obsah:			Měřítko	Č.výkresu
č.o 10 – RADIOTERAPIA			1:25	E 10/3-9