




NAPOJOVACÍ UZEL

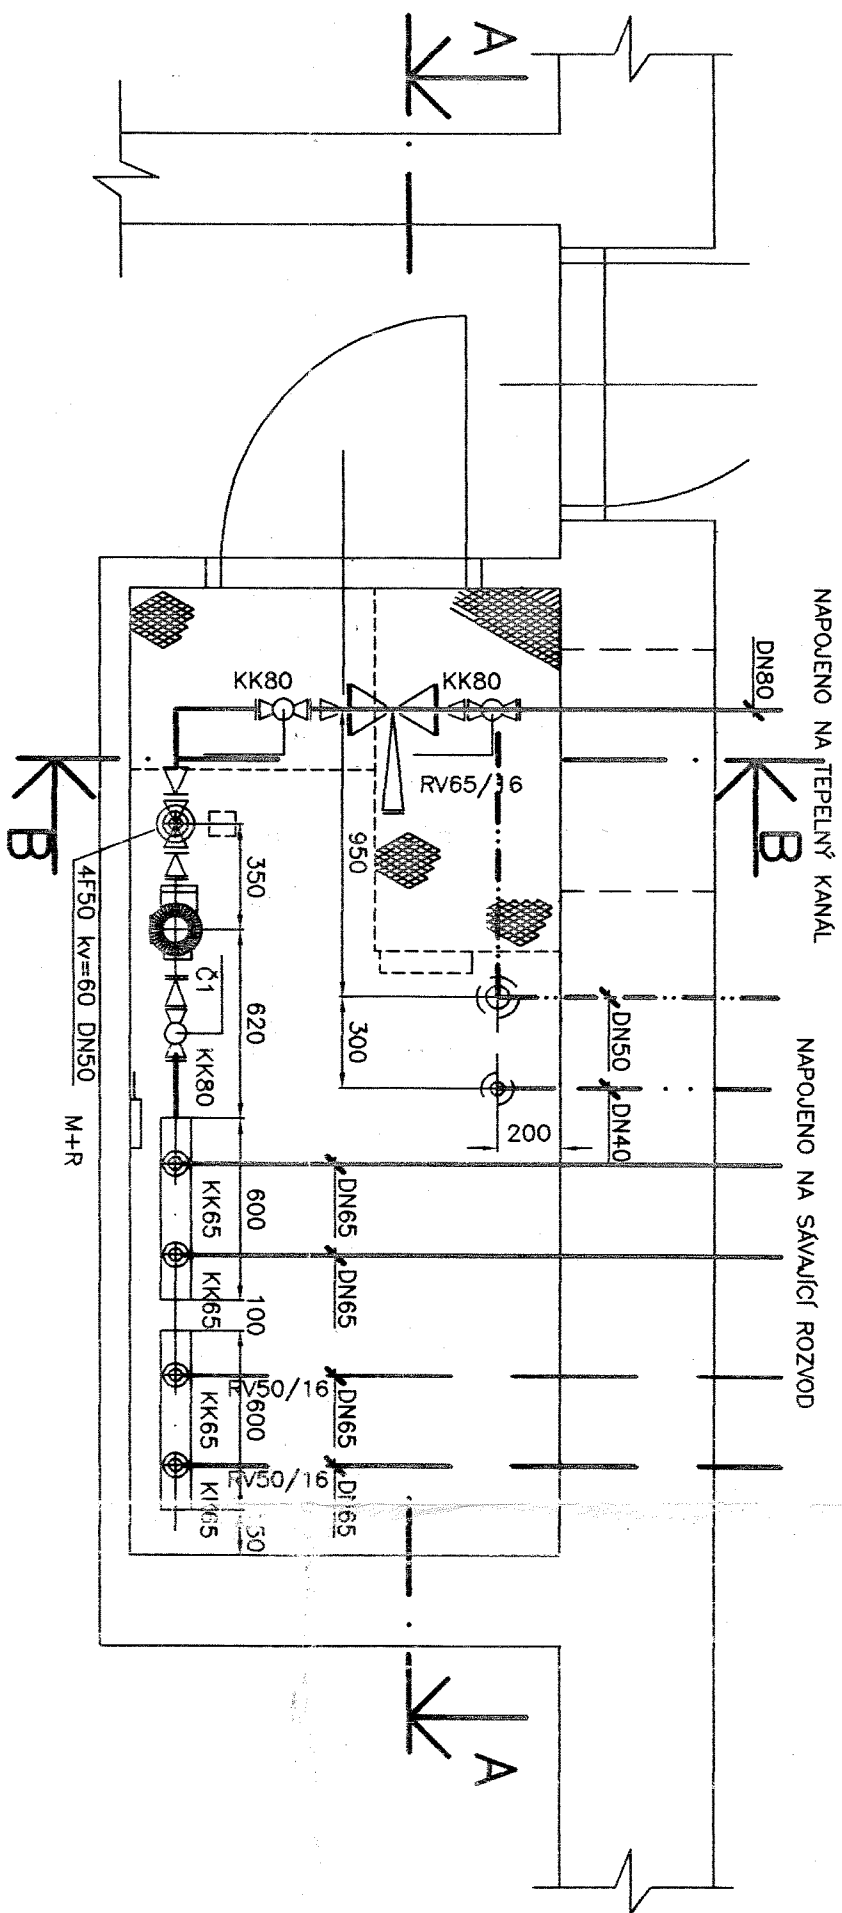

ŘEZ B-B

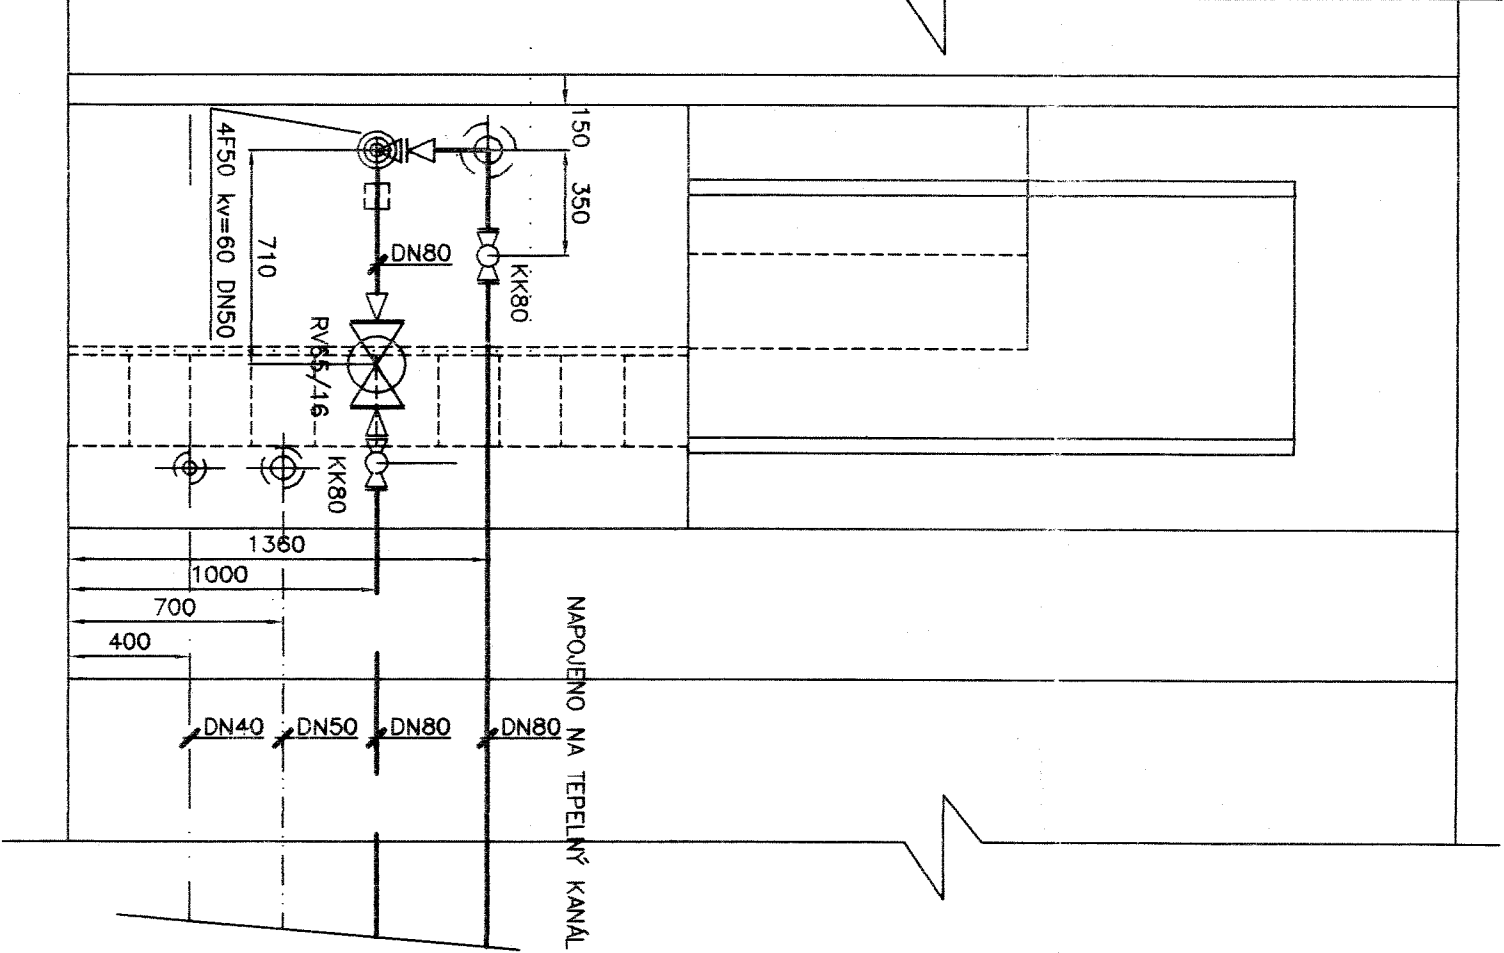

ŘEZ A-A

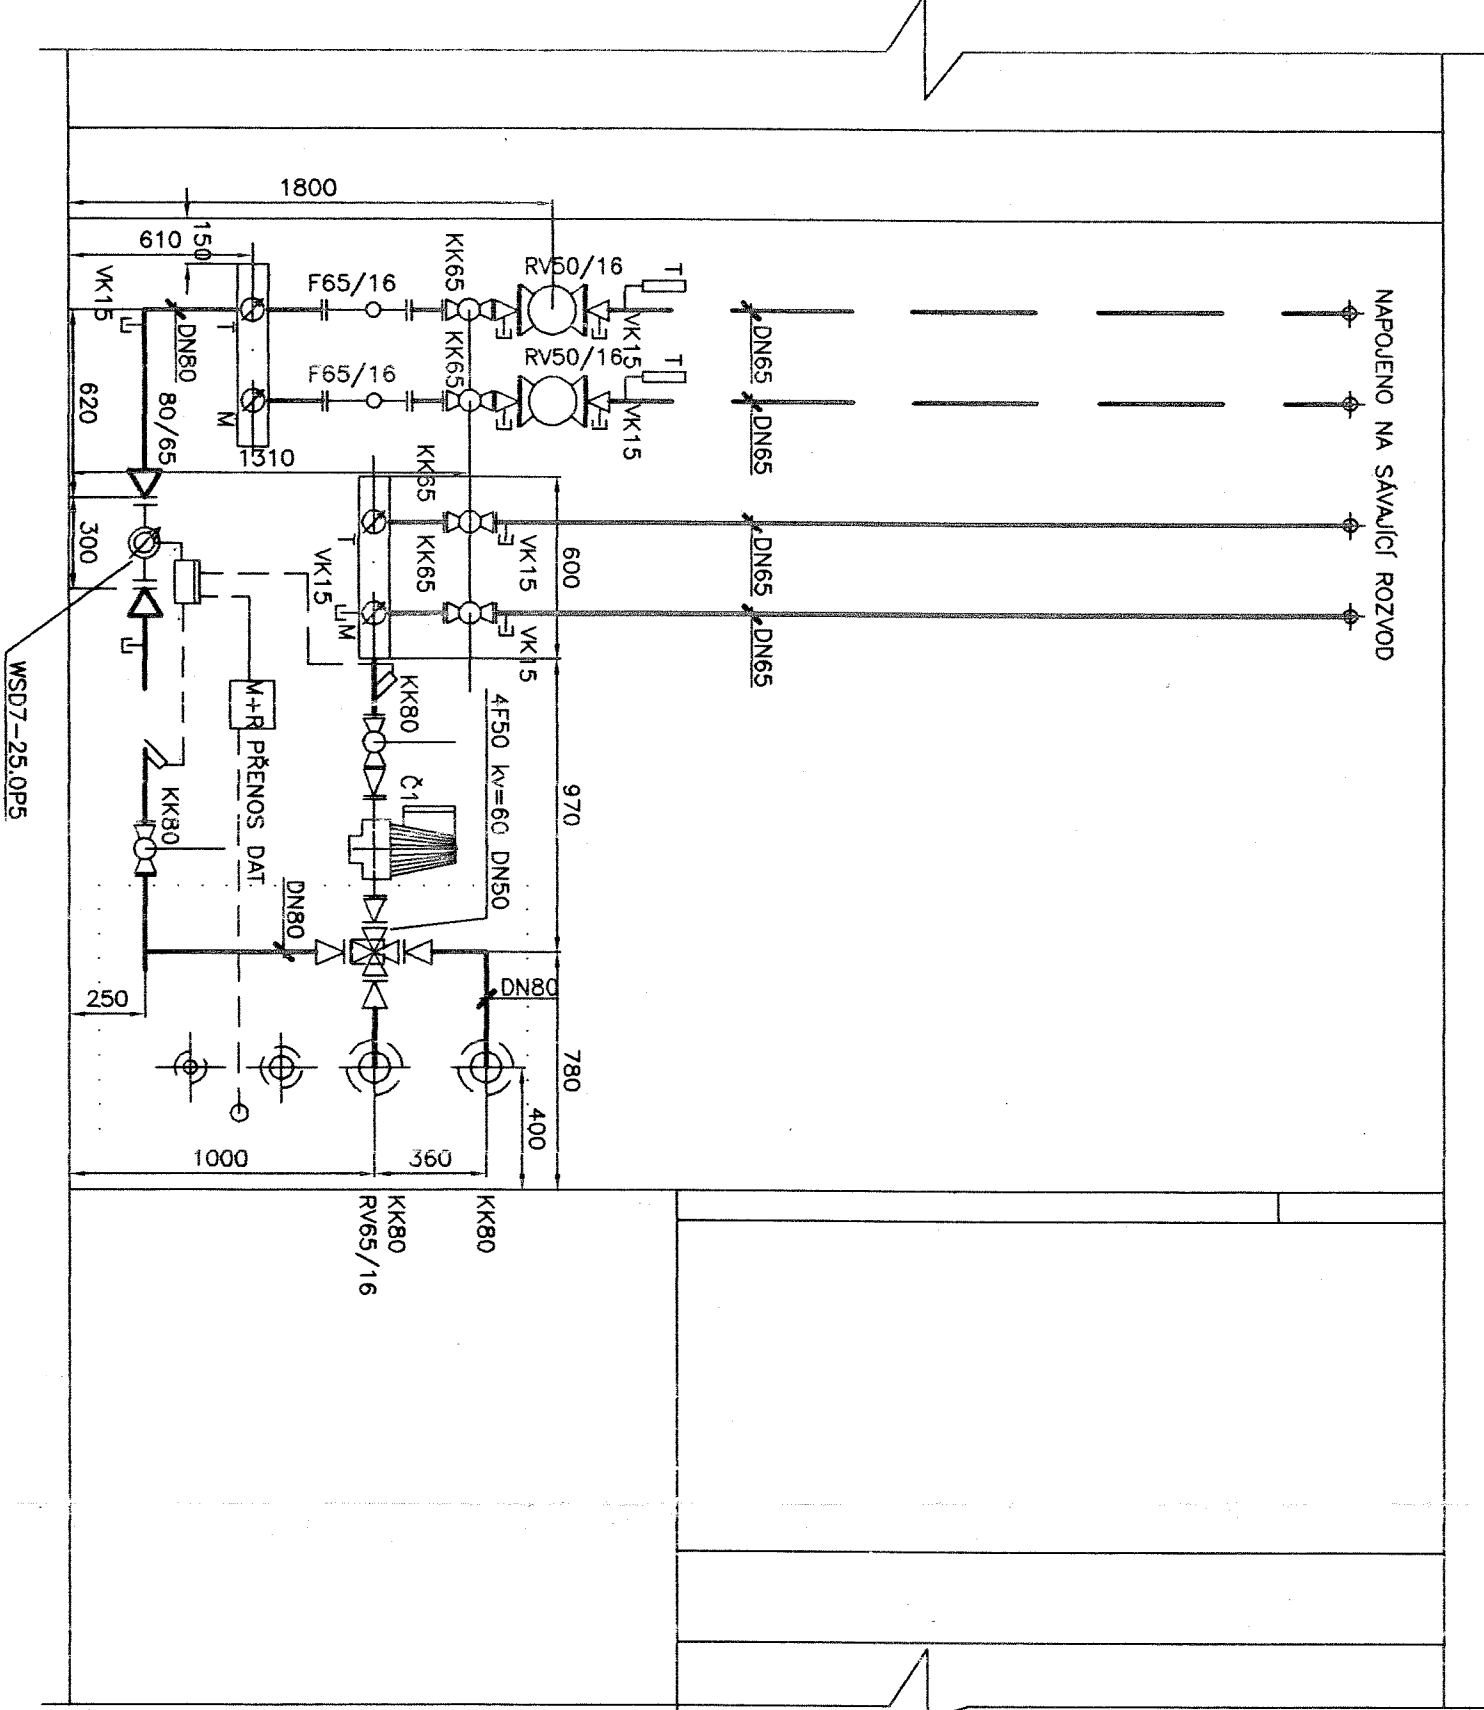

PRÍMER	100/70°C	SEKUNDE	90/70°C
PRÚTOK /M/ m³/h	10	VÝKON OBJEKTU UT /Q/kW	350
TLAK K DISPOZICI /P/ Pa	46,9	PRÚTOK /M/ m³/h	15
RV DN65 kv=57 ŠKRTI	40,9	TLAKOVÁ ZTRÁTA OBJEKTU	---
REMAK TRADE (M+R) V2	p= 4kPa	ČERP. GRUNDFOS /Č1/(1)	M= 15m³/h
4F50 kv=60 DN50		UPS 65-120F, 1x220V	H= 5,2 m.v.sl
MĚŘIČ WSD7-25.0P5 (M+R)	p= 11kPa	RV DN50 kv=24,6 V1-ŠKRTI	---
		RV DN50 kv=24,6 V2-ŠKRTI	---

Projektant	Zodpov. projektant	Kontroloval	A-TIS ZLÍN
Ing. M. Fard	Ing. B. Křivský	Ing. B. Křivský	spol. s r.o.
Investor	Nápl. TRENČÍN		ndm. I. G. Masaryka 1281/760 01 ZLÍN
Název:	REKONŠTRUKCIA TEPELNÉHO HOSPODÁRSTVA NSP TRENČÍN		Formát A3
	E 10 - ÚSTŘEDNÍ VYTÁPĚNÍ		Datum
Obsah:	Č. o. 11 - NEUROLOG. A PSYCH. ODDĚLENÍ		Arch. číslo
			Měřítko
			1:25
			Č. výkresu
			E 10/3-10