
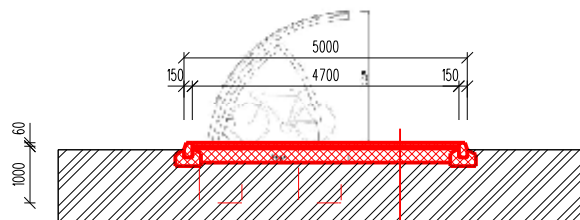


SPEVNENÁ PLOCHA - PRÍSTREŠOK NA BICYKLE
PÓDORYS / KOTEVNÝ PLÁN

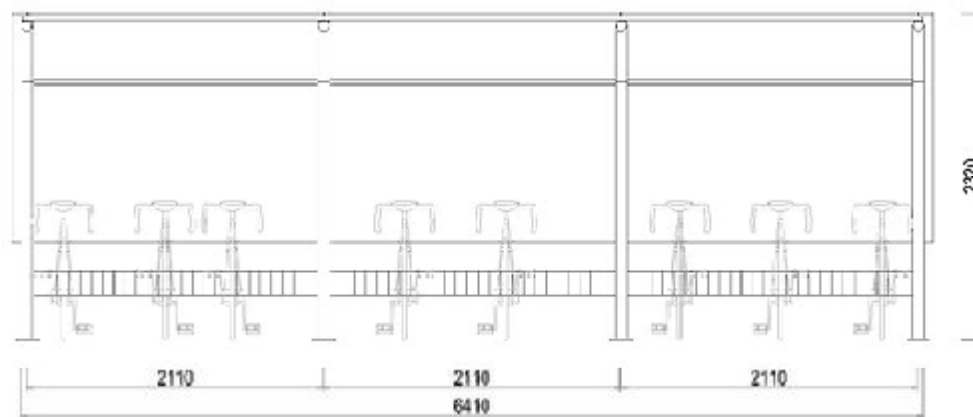

SPEVNENÁ PLOCHA - PRÍSTREŠOK NA BICYKLE
PRIEČNY REZ

BETONOVÁ ODLAZBA 60 MM
STRIKOVÁ FR. 4-8 40 MM
STRIKOVÁ FR. 16-32 250 MM
ZEMIA PLÁN E/DEF.2 45 MPa

architektúra

MARTIN ŠKOVIER

AKCIA

Bližšie k práci, Zdravšie v živote
cyklistická doprava

INVESTOR

Náš región - Podpoľanie

Pstruša 36
Detva 962 12, Slovenská republika

VYPRACOVAL architekúra, s.r.o.
J. R. Poničana 841/104
962 23 Očová
tel.: 0948 010 844
mail: architektura@mail.t-com.sk

PEČIATKA

ING. ARCH. MARTIN ŠKOVIERA

NÁZOV VÝKRESU

PRÍSTREŠOK,
STOJAN NA BICYKLE

MIERKA

1 : 10

DÁTUM

STUPEŇ PROJEKTU

ČASŤ PROJEKTU