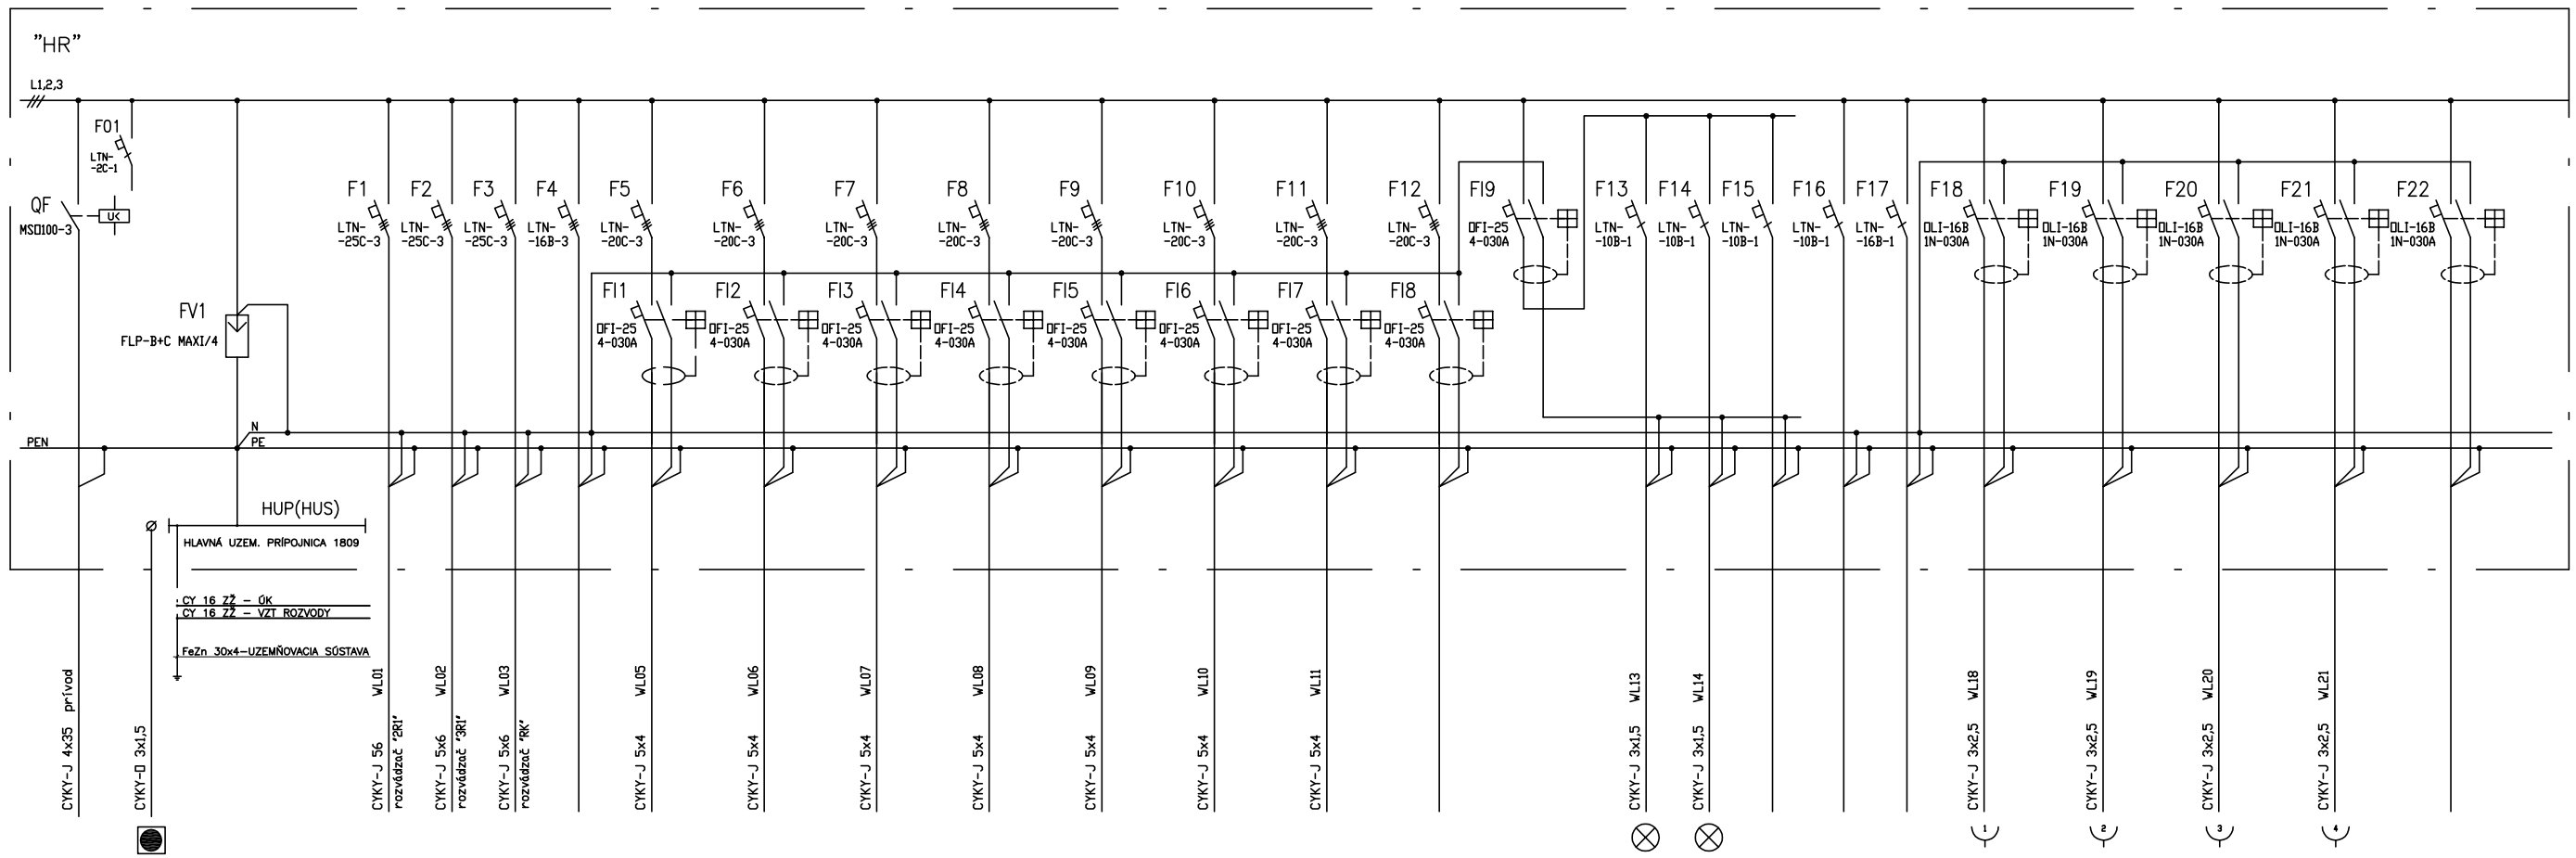

Napäťová sústava: 3+PE+N, 50Hz, 230/400V, TN-C-S
Ochrana pred úrazom elektrickým prúdom podla STN 33 2000-4-41:
-ochrana pred úrazom el.prúdom v normálnej prevádzke (412):
ochrana izolovaním živých častí, ochrana zábranami alebo krytmi,
doplnková ochrana prúdovými chráničmi
-ochrana pred úrazom el.prúdom pri poruche (413):
ochrana samočinným odpojením napájania, pospájaním

ČÍSLO PARÉ

A-PROJEKT ING. JÁN POTOMA
NÁMESTIE Š.N.HÝROŠA 12
034 01 RUŽOMBEROK

HLAVNÝ INŽINIER	Ing. Ján Potoma
ZODP. PROJEKTANT	Ing. Peter Lopeň
VYPRACOVAL	Ing. Peter Lopeň
INVESTOR	Žilinský samosprávny kraj

NÁZOV A MIESTO STAVBY

SOŠ lesnícka a drevárska, Liptovský Hrádok - stavebné úpravy historickej budovy školy blok E za účelom vytvorenia odborných učební a dielní

ZÁK. ČÍSLO	21-60-16
PROFESIA	ELEKTRO
DÁTUM	08. 2016
FORMÁT	2 x A4
MIERKA	---

NÁZOV VÝKRESU	STAV.OBJEKT	STUPEŇ PD	Č.VÝKRESU
ROZVÁDZAČ "HR"	SO.01	RP	E-06