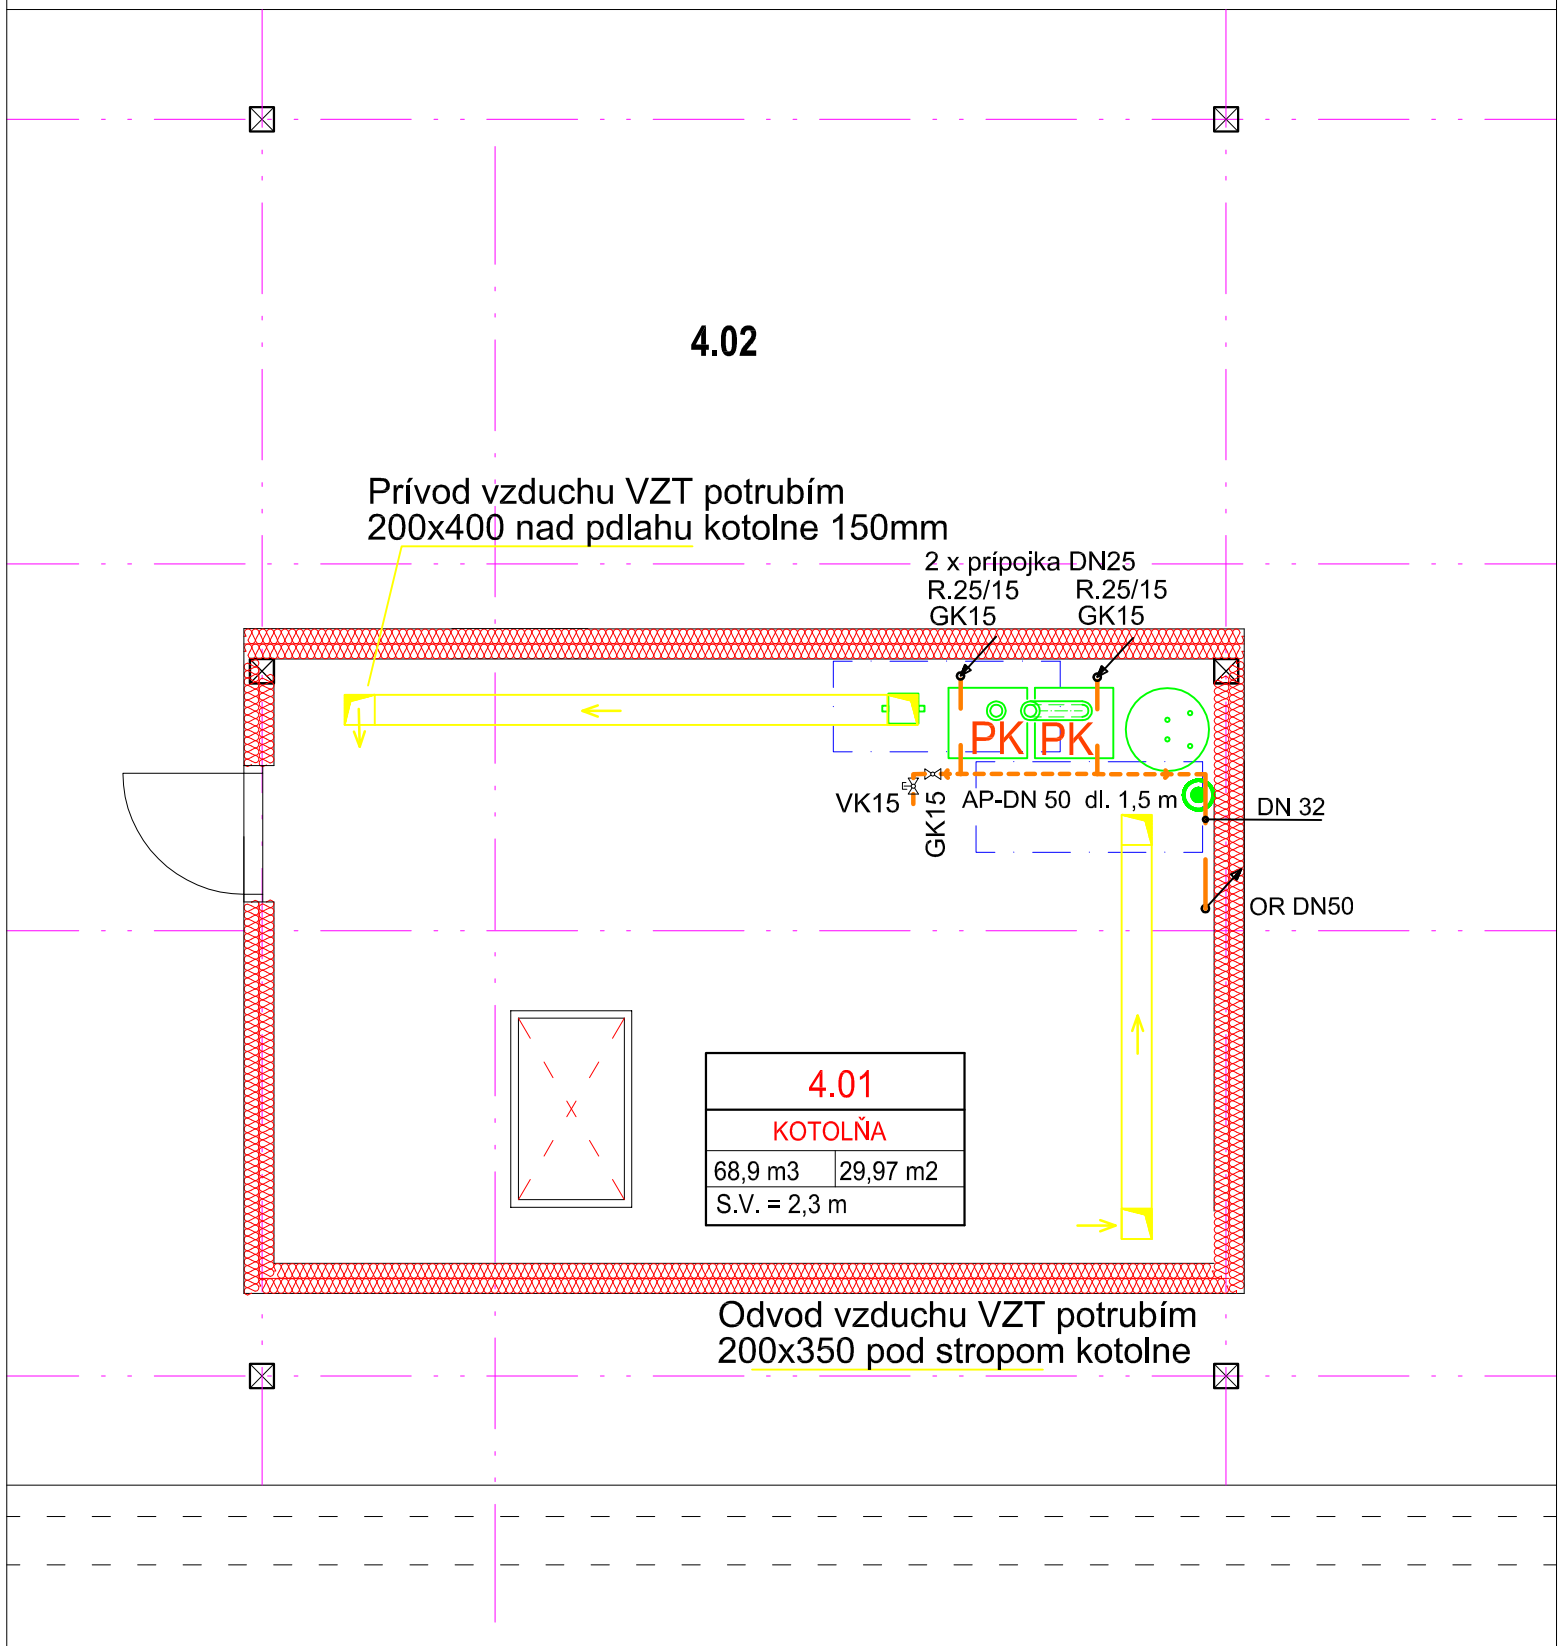

LEGENDA MIESTNOSTÍ

OZNAČ. MIEST.	NÁZOV MIESTNOSTI	PLOCHA
4.01	TECHNICKÁ MIESTNOSŤ/ KOTOLŇA	29,97
4.02	PÔJDNÝ PRIESTOR	272,75

LEGENDA

PK — PLYNOVÝ NÁSTENNÝ KONDENZAČNÝ KOTOL S PRÍVODOM VZDUCHU, Z VONKAJŠIEHO PROSTREDIA S ODVODOM SPALÍN KOAX. KOMÍNOM D80/125
TYP: BUDERUS LOGAMAX PLUS GB 162/45
MENOV. TEP. VÝKON: 10-43 kW
SPOTREBA ZP: 5,37 m3/h

NTL ROZVOD PLYNU OCEL TRIEDY 11

GU.. — PLYNOVÝ GULOVÝ UZÁVER

R../.. — REDUKCIA

O.R.. — PRESTUP POTRUBIA CEZ KONŠTRUKCIU
OCELOVÁ CHRÁNIČKA

ČÍSLO PARÉ

A-PROJEKT ING. JÁN POTOMA
NÁMESTIE Š.N.HÝROŠA 12
034 01 RUŽOMBEROK

HLAVNÝ INŽINIER: Ing. Ján Potoma
AUTORI: Ing. Ján Potoma

TURGAS
PLYN-VODA-KÚRENIE
NÁM. A. HLINKU 40, 03401 RUŽOMBEROK
TEL.: 044/432 08 47, E-mail : TURGAS@stonline.sk

ZODP. PROJEKTANT: Ing. Anton Turan
KONTROLOVAL: Ing. Anton Turan
VYPRACOVAL: Ing. Ivana Horvátová, PhD.
INVESTOR: Žilinský samosprávny kraj

NÁZOV A MIESTO STAVBY

SOŠ lesnícka a drevárska, Liptovský Hrádok - stavebné úpravy historickej budovy školy blok E za účelom vytvorenia odborných učební a dielní

ZÁK. ČÍSLO: 21-60-16
PROFESIA: PLYN
DÁTUM: 08/2016
FORMÁT: 2 x A4
MIERKA: 1:50

NÁZOV VÝKRESU
PÔDORYS KOTOLNE 4.NP

STUPEŇ PD: RP

Č.VÝKRESU: 03