LEGENDA MATERIÁLOV

	PÔVODNÉ MUROVÉ MUROVANÉ NA TENKOVRSTVOVÉ LEPIDLO
	SADROKARTÓNOVÁ PRIEČKA hr. 100, hr 120mm MUROVANÉ NA TENKOVRSTVOVÉ LEPIDLO
	SADROKARTÓNOVÁ PREDSTENA MUROVANÉ NA TENKOVRSTVOVÉ LEPIDLO
	TEPELNÁ IZOLÁCIA Z PENOVÉHO POLYSTYRÉNU (ŠPECIFIKÁCIA PODĽA SKLADBY VRSTIEV) MUROVANÉ NA TENKOVRSTVOVÉ LEPIDLO
	HYDROIZOLÁCIA (ŠPECIFIKÁCIA PODĽA SKLADBY VRSTIEV)

POLOŽKY VO VÝKRESE

P1	PREDSADENÉ INSTALAČNÉ STENY š. 180mm PO STROP OKAPOTOVANÉ IMPREG. SDK DOSKAMI RBI hr. 12,5mm NA OCEĽ. PODKONŠTRUKCII
Z1	ZÁBRADLIE PÔVODNÉ - REPAS
Z2	ZÁBRADLIE NOVÉ - VID. VÝPIS ZÁMOČNÍCKYCH PRVKOV
	OZNAČENIE FASÁDNEJ POVRCHOVEJ ÚPRAVY, VID. VÝPIS SKLADIEB KONŠTRUKCIÍ
90 – 190	OZNAČENIE VÝPLNE OTVOROV NA FASÁDE - EXTERIÉROVÉ OKNÁ, DVERE, ZASKLENNÉ STENY VID. VÝPIS VÝPLNE OTVOROV NA FASÁDE
D1 – D3	OZNAČENIE VÝPLNÍ DVERNÝCH OTVOROV
K1	OZNAČENIE KLAMPIARSKYCH PRÁC
P1	INTERIÉROVÝ PRVOK
EP1	EXTERIÉROVÝ PRVOK
SVIT-N	OZNAČENIE SVIETIDLA
	OZNAČENIE PODLÁH
	OZNAČENIE PODHĽADOV A STROPOV
	OZNAČENIE STIEN
	OZNAČENIE STRECHY

POZNÁMKA

- DODÁVATEĽ STAVBY JE POVINNÝ REALIZOVAŤ VŠETKY PRÁCE V ZMYSLE PLATNÝCH STN S DODRŽANÍM TECHNOLOGICKÝCH A BEZPEČNOSTNÝCH POSTUPOV. ĎALEJ JE POVINNÝ REŠPEKTOVAŤ ÚSTANOVENIA STN 730431 O PRÍSLUŠNÝCH ROZMEROVÝCH ODCHÝLKACH REALIZOVANÝCH KONŠTRUKCIÍ PROTI PROJEKTOVANÉMU STAVU. KAŽDÚ ODCHÝLKU OD PROJEKTU JE POTREBNÉ PREROKOVAŤ S GP.
- ŠTÚDIA PRESTAVBY NENAHRADZA VÝROBNÚ A DIELENSKÚ DOKUMENTÁCIU DODÁVATEĽOV STAVEBNÝCH PRÁC
- PRI REALIZÁCII ŠTÚDIE PRESTAVBY KOORDINOVAŤ STAVEBNÚ ČASŤ S PROJEKTAMI JEDNOTLIVÝCH PROFESIÍ A UMIESTNENIE PRERAZOV ISTAVEBNÉ ÚPRAVY) KOORDINOVAŤ S PRÍSLUŠNOU ČASŤOU PROJEKTOVEJ DOKUMENTÁCIE A PROJEKTANTOM
- PRI VŠETKÝCH NEJASNOSTIACH PRIZVAŤ PROJEKTANTA NA OBHLIADKU
- DODÁVATEĽ STAVBY JE POVINNÝ REALIZOVAŤ VŠETKY PRÁCE V ZMYSLE PLATNÝCH STN S DODRŽANÍM TECHNOLOGICKÝCH A BEZPEČNOSTNÝCH POSTUPOV. ZÁROVEŇ JE POVINNÝ REŠPEKTOVAŤ ÚSTANOVENIA STN 730431 O PRÍSLUŠNÝCH ROZMEROVÝCH ODCHÝLKACH REALIZOVANÝCH KONŠTRUKCIÍ OPROTI PROJEKTOVANÉMU STAVU. KAŽDÚ ODCHÝLKU OD PROJEKTU JE POTREBNÉ PREROKOVAŤ S GP
- NADOTVOROVÉ PREKLADY - KERAMICKÉ PREFPÁTE HELUZ KP 14,5-225 - VID. VÝPIS PREKLADOV
- POTERY V PODLAHÁCH ODDELIŤ OD OKOLITÝCH KONŠTRUKCIÍ DILATAČNÝM PÁSKOM min. hr 10mm
- VÝPLNE OTVOROV VÝRABAŤ AŽ PO ZHOTOVENÍ STAV. OTVORU A ZAMERANÍ ROZMEROV OTVOROV PRIAMO NA STAVBE
- OVLÁDANIE - OTVÁRANIE OKIEN MUSÍ BYŤ ZABEZPEČENÉ Z VÝŠKY max.1,80m (INAK OVLÁDANIE PÁKOVÝM UZÁVEROM)
- KÚPEĽNE,WC - ZHOTOVENIE HYDROIZOLAČNÉHO NÁTERU + KERAMICKÝ OBKLAD PO STROP - VID VÝPIS POVRCH. ÚPRAV NA VÝKRESE REZU
- PRI OMIETANÍ VŠETKY ROHY OPATRIŤ ROHOVÝM OMIETACÍM PROFILOM
- ROZHRANIE MATERIÁLOV VYTMELIŤ SILIKÓNOVÝM ALT. AKRYLÁTOVÝM TMELOM (OKNO-OMietka, PARAPET-OMietka,..), V OMIETKE POUŽIŤ SKLOTEXTILNÚ SIEŤKU
- STYK OBKLADU S ZÁSTENOU VYTMELIŤ SILIKÓNOVÝM TMELOM
- V PRÍPADE ZMENY ZARAĎOVACÍCH PREDMETOV JE POTREBNÉ PREPRACOVAŤ PRÍSLUŠNÉ INŠTALÁCIE
- INTERIÉROVÉ VYBAVENIE NIE JE PREDMETOM TOHTO PROJEKTU (KUCH. LINKY a pod.)
- DODÁVATEĽ OKIENNÝCH A DVERNÝCH VÝPLNÍ, PRESKLENÝCH FASÁD, OBKLADOV A INTERIÉROVÝCH PRESKLENÝCH PRIEČOK JE POVINNÝ SI VŠETKY ROZMERY PREMERAŤ NA STAVBE
- UMIESTNENIE PRERAZOV KOORDINOVAŤ S PRÍSLUŠNOU ČASŤOU PROJEKTOVEJ DOKUMENTÁCIE A PROJEKTANTOM

SO 01 – 2.N.P. – LEGENDA MIESTNOSTÍ

ČÍSLO MIESTNOSTI	NÁZOV MIESTNOSTI	PLOCHA	OZN.	PODLAHY	ÚPRAVY POVRCHOV STENY	STROPY	POZNÁMKA
2.01	SCHODISKO	16,86m²		KERAMICKÁ DLAŽBA KAMENNÉ SCHODNICE	VC. OMIETKA	VC. OMIETKA	
2.02	CHODBA	31,00m²		KOBERCOVÉ ŠTVOROCE	VC. OMIETKA	SDK PODHĽAD KAZETOVÝ	
2.03	KANCELÁRIA OCHRANKY	11,60m²		KOBERCOVÉ ŠTVOROCE	VC. OMIETKA	SDK PODHĽAD KAZETOVÝ	
2.04	WC	1,35m²		KERAMICKÁ DLAŽBA	VC. OMIETKA KERAMICKÝ OBKLAD	SDK PODHĽAD PLNÝ	
2.05	KUCHYNKA	7,50m²		KERAMICKÁ DLAŽBA	VC. OMIETKA KERAMICKÝ OBKLAD	SDK PODHĽAD KAZETOVÝ	
2.06	WC ŽENY	6,48m²		KERAMICKÁ DLAŽBA	VC. OMIETKA KERAMICKÝ OBKLAD	SDK PODHĽAD PLNÝ	
2.07	KÚPEĽŇA	4,89m²		KERAMICKÁ DLAŽBA	VC. OMIETKA KERAMICKÝ OBKLAD	SDK PODHĽAD PLNÝ	
2.08	ZASADAČKA	46,00m²		DREVENÉ VLYSY	VC. OMIETKA	VC. OMIETKA ORNAMENT PÔVODNÝ	
2.09	KANCELÁRIA PREDSEDKYNE	19,25m²		DREVENÉ VLYSY	VC. OMIETKA	SDK PODHĽAD KAZETOVÝ	
2.10	SEKRETARIÁT	21,65m²		DREVENÉ VLYSY	VC. OMIETKA	SDK PODHĽAD KAZETOVÝ	
2.11	KANCELÁRIA VEDÚCEHO	26,65m²		DREVENÉ VLYSY	VC. OMIETKA	SDK PODHĽAD KAZETOVÝ	
2.12	KANCELÁRIA PROTOKOLU	30,25m²		DREVENÉ VLYSY	VC. OMIETKA	SDK PODHĽAD KAZETOVÝ	
2.13	KANCELÁRIA HOVORKYNE	26,83m²		DREVENÉ VLYSY	VC. OMIETKA	SDK PODHĽAD KAZETOVÝ	
2.14	KANCELÁRIA PORADKYNE	18,29m²		DREVENÉ VLYSY	VC. OMIETKA	SDK PODHĽAD KAZETOVÝ	
2.15	CHODBA	11,83m²		KOBERCOVÉ ŠTVOROCE	VC. OMIETKA	SDK PODHĽAD KAZETOVÝ	
2.16	WC	1,21m²		KERAMICKÁ DLAŽBA	VC. OMIETKA KERAMICKÝ OBKLAD	SDK PODHĽAD PLNÝ	
2.17	SKLAD	1,21m²		KERAMICKÁ DLAŽBA	VC. OMIETKA KERAMICKÝ OBKLAD	SDK PODHĽAD PLNÝ	
2.18	SKLAD	1,25m²		KERAMICKÁ DLAŽBA	VC. OMIETKA KERAMICKÝ OBKLAD	SDK PODHĽAD PLNÝ	
UŽITKOVÁ PLOCHA CELKOM							282,89 m²
ZASTAVANÁ PLOCHA /BEZ TERASY/							427,25 m²

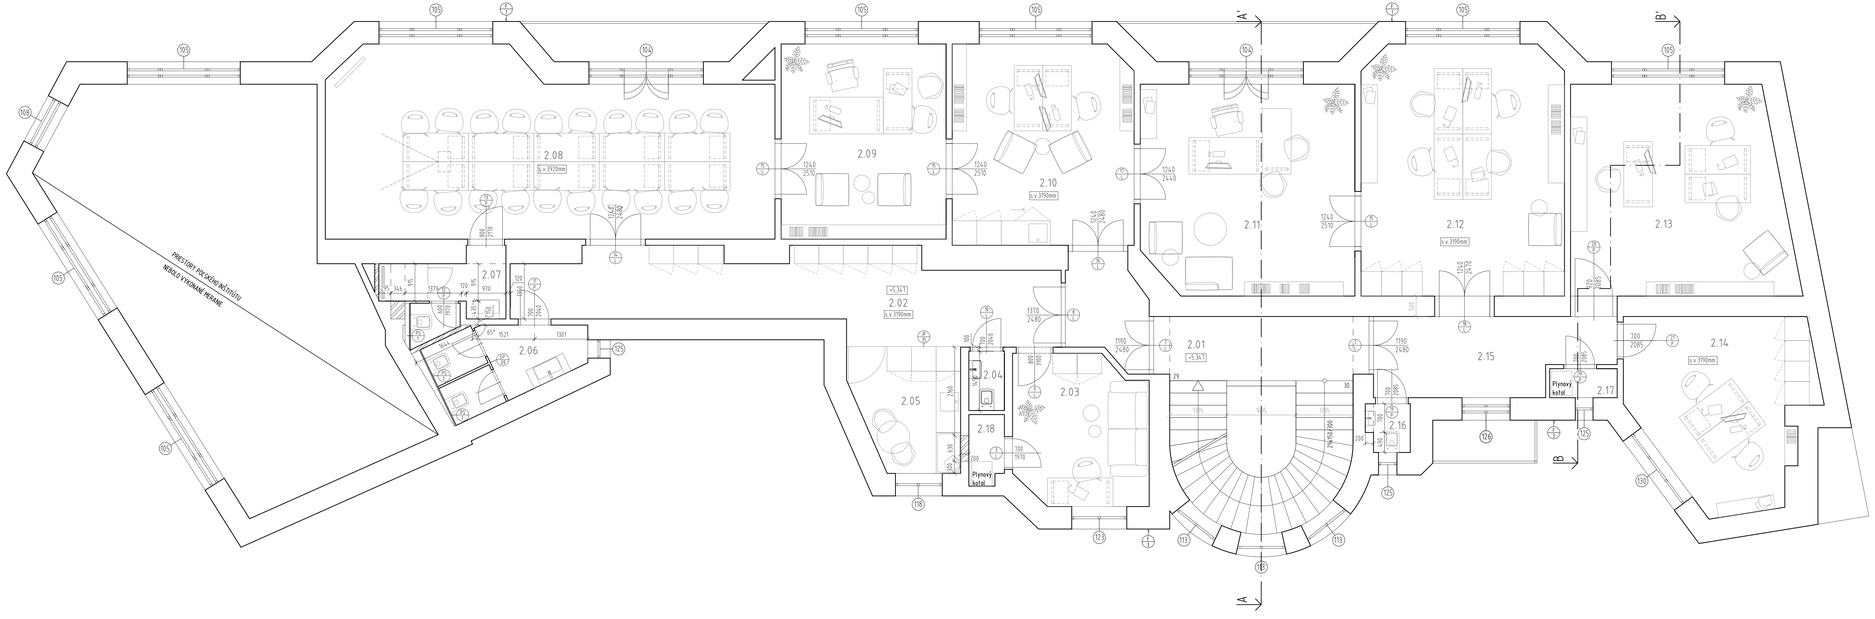

±0,000 = 100,00 mnm BPV JTSK

INVESTOR
Kancelária NS SR
Župné nám.13, 814 90 Bratislava

GENERÁLNY PROJEKTANT
DMARCHITEKTI s.r.o.
Uhrova 1, 831 01 Bratislava

ZODPOVEDNÝ PROJEKTANT
Ing.arch. TOMÁŠ DIMUN

VYPRACOVAL
Ing.arch. TOMÁŠ DIMUN
Ing.arch. MIROSLAVA MŠÚROVÁ
Bc. NORBERT KONRÁD

NÁZOV AKCIE
ŠTÚDIA EXTERÉRU PRESTAVBY A REKONŠTRUKCIE BUDOVY NS SR NA KLOBUČNÍCKEJ ULICI Č.7, BA

MIESTO STAVBY
Bratislava, Klobučnícka ulica
k.ú. Staré Mesto, Bratislava-Staré Mesto
pozemok s.p.č. 82/1

STUPEŇ PROJEKT DOKUMENTÁCIE
ŠTÚDIA EXTERÉRU PRESTAVBY A REKONŠTRUKCIE BUDOVY NS SR NA KLOBUČNÍCKEJ ULICI Č.7, BA

ČASŤ
ARCHITEKTONICKO-STAVEBNÁ
SO 01 - Administratívna budova

DMArchitekti s.r.o.
URHOVA 1, 831 01 BRATISLAVA, TEL/FAX: +421 2 641 313 00

ČÍSLO ZÁKAZKY	DÁTUM
	OKTÓBER 2018
MIERKA	FORMÁT
1:50	12 x A4

VÝKRES: PÔDORYS 2.N.P. - NAVRHOVANÝ STAV

ČÍSLO VÝKRESU: 031