



POHLADY:
PM 1:75

Pohľad predný

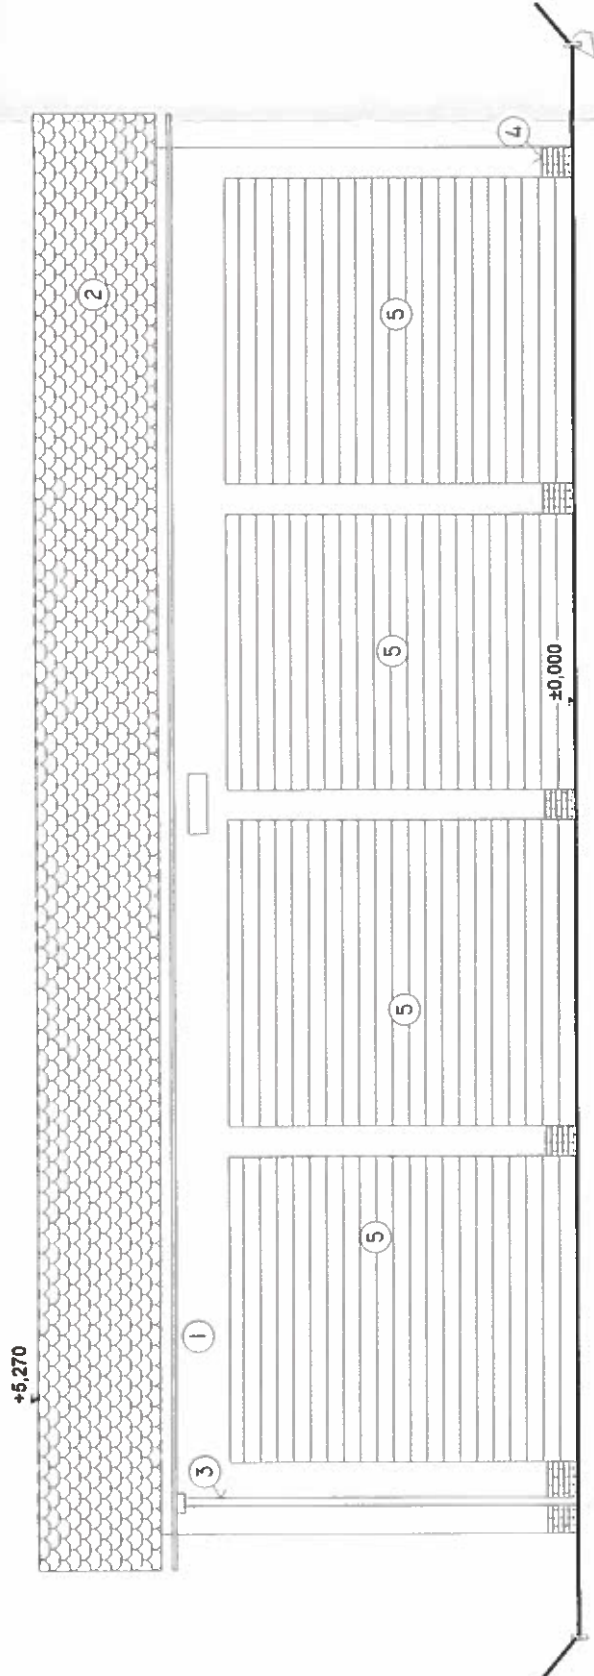

Pohľad zadný

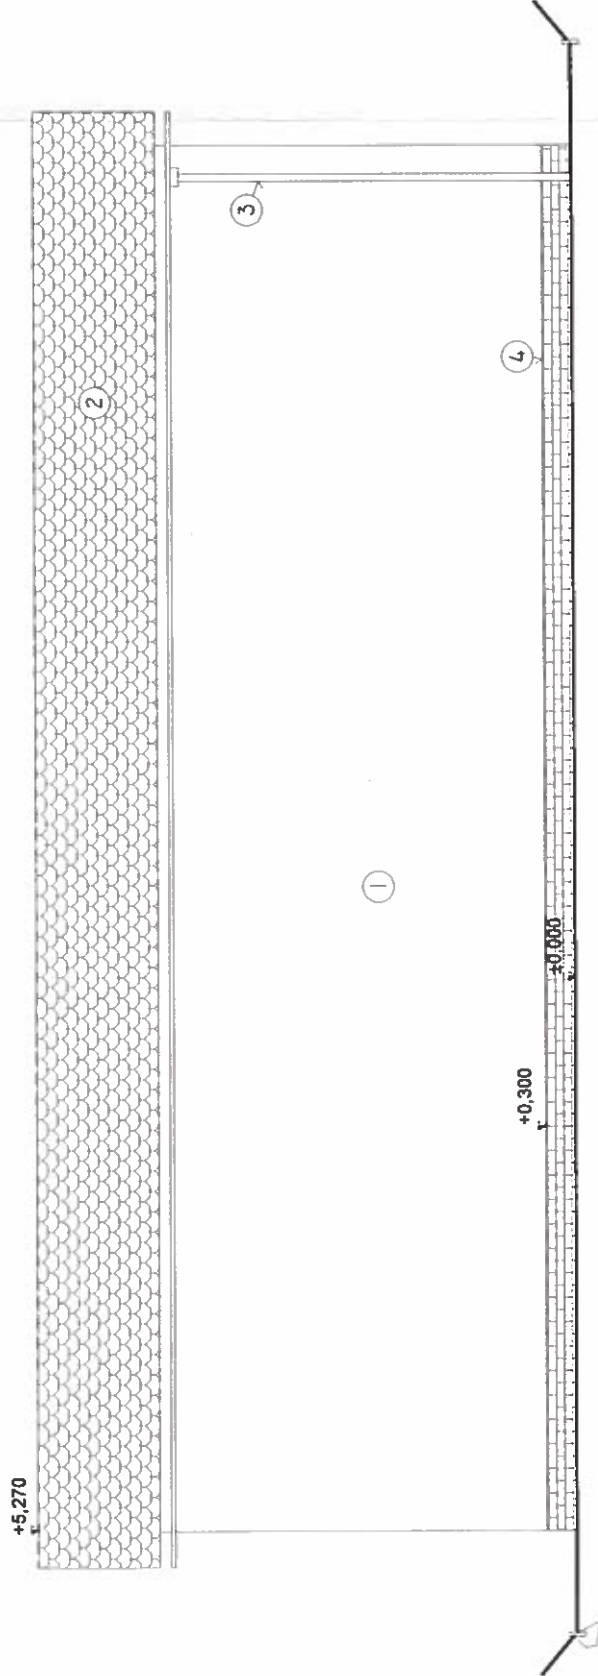

LEGENDA :

- ① - VONKAJŠIA OMIETKA
- ② - TRAPEZOVÝ PLECH
- ③ - OKAPOVÝ SYSTÉM
- ④ - SOKEL
- ⑤ - GARÁŽOVÉ VRÁTA

Dokumentácia bola overená v stavebnom
úrade a je platná na účely
stavby.

17/11/11/11/11

OBEQ - 5 -
Veľká Lomnica
059 52 okr. Kežmarok

21 JUN 2010



PROJEKT PODLIEHA AUTORSKÉMU PRÁVU V ZMYSLE ZÁKONA Č. 383/1997 Z.z.

ZODP. PROJEKTANT:	VYPRACOVAL:	KRESLIL:	PARE:
Ing. Ivan Klein	Ing. Ivan Klein Ing. Rastislav Kudjak		
OKRES:	Kežmarok	OBEC: Lendak	
INVESTOR:	obec Lendak		
STAVBA:	SO 01 - G A R Á Ž ROZŠÍRENIE, ZEFEKTÍVNIENIE A MODERNIZÁCIA SEPAROVANÉHO ZBERU KOMUNÁLNEHO ODPADU V OBCI LENDAK		
KAT. ÚZEMIE:	Lendak	PARC. Čís.: 1783/1, 1781/1, 9, 1785	
OBSAH VÝKRESU:	SO 01 - POHLADY		
FORMÁT	2 x A4		
DÁTUM	04/2010		
STUPEŇ PD	PpSP		
ČÍS. KÓPIE	01		
MIERKA:	ČÍS. VÝKR.:		
1:75	5		