



PODORYS:
PM 1:250

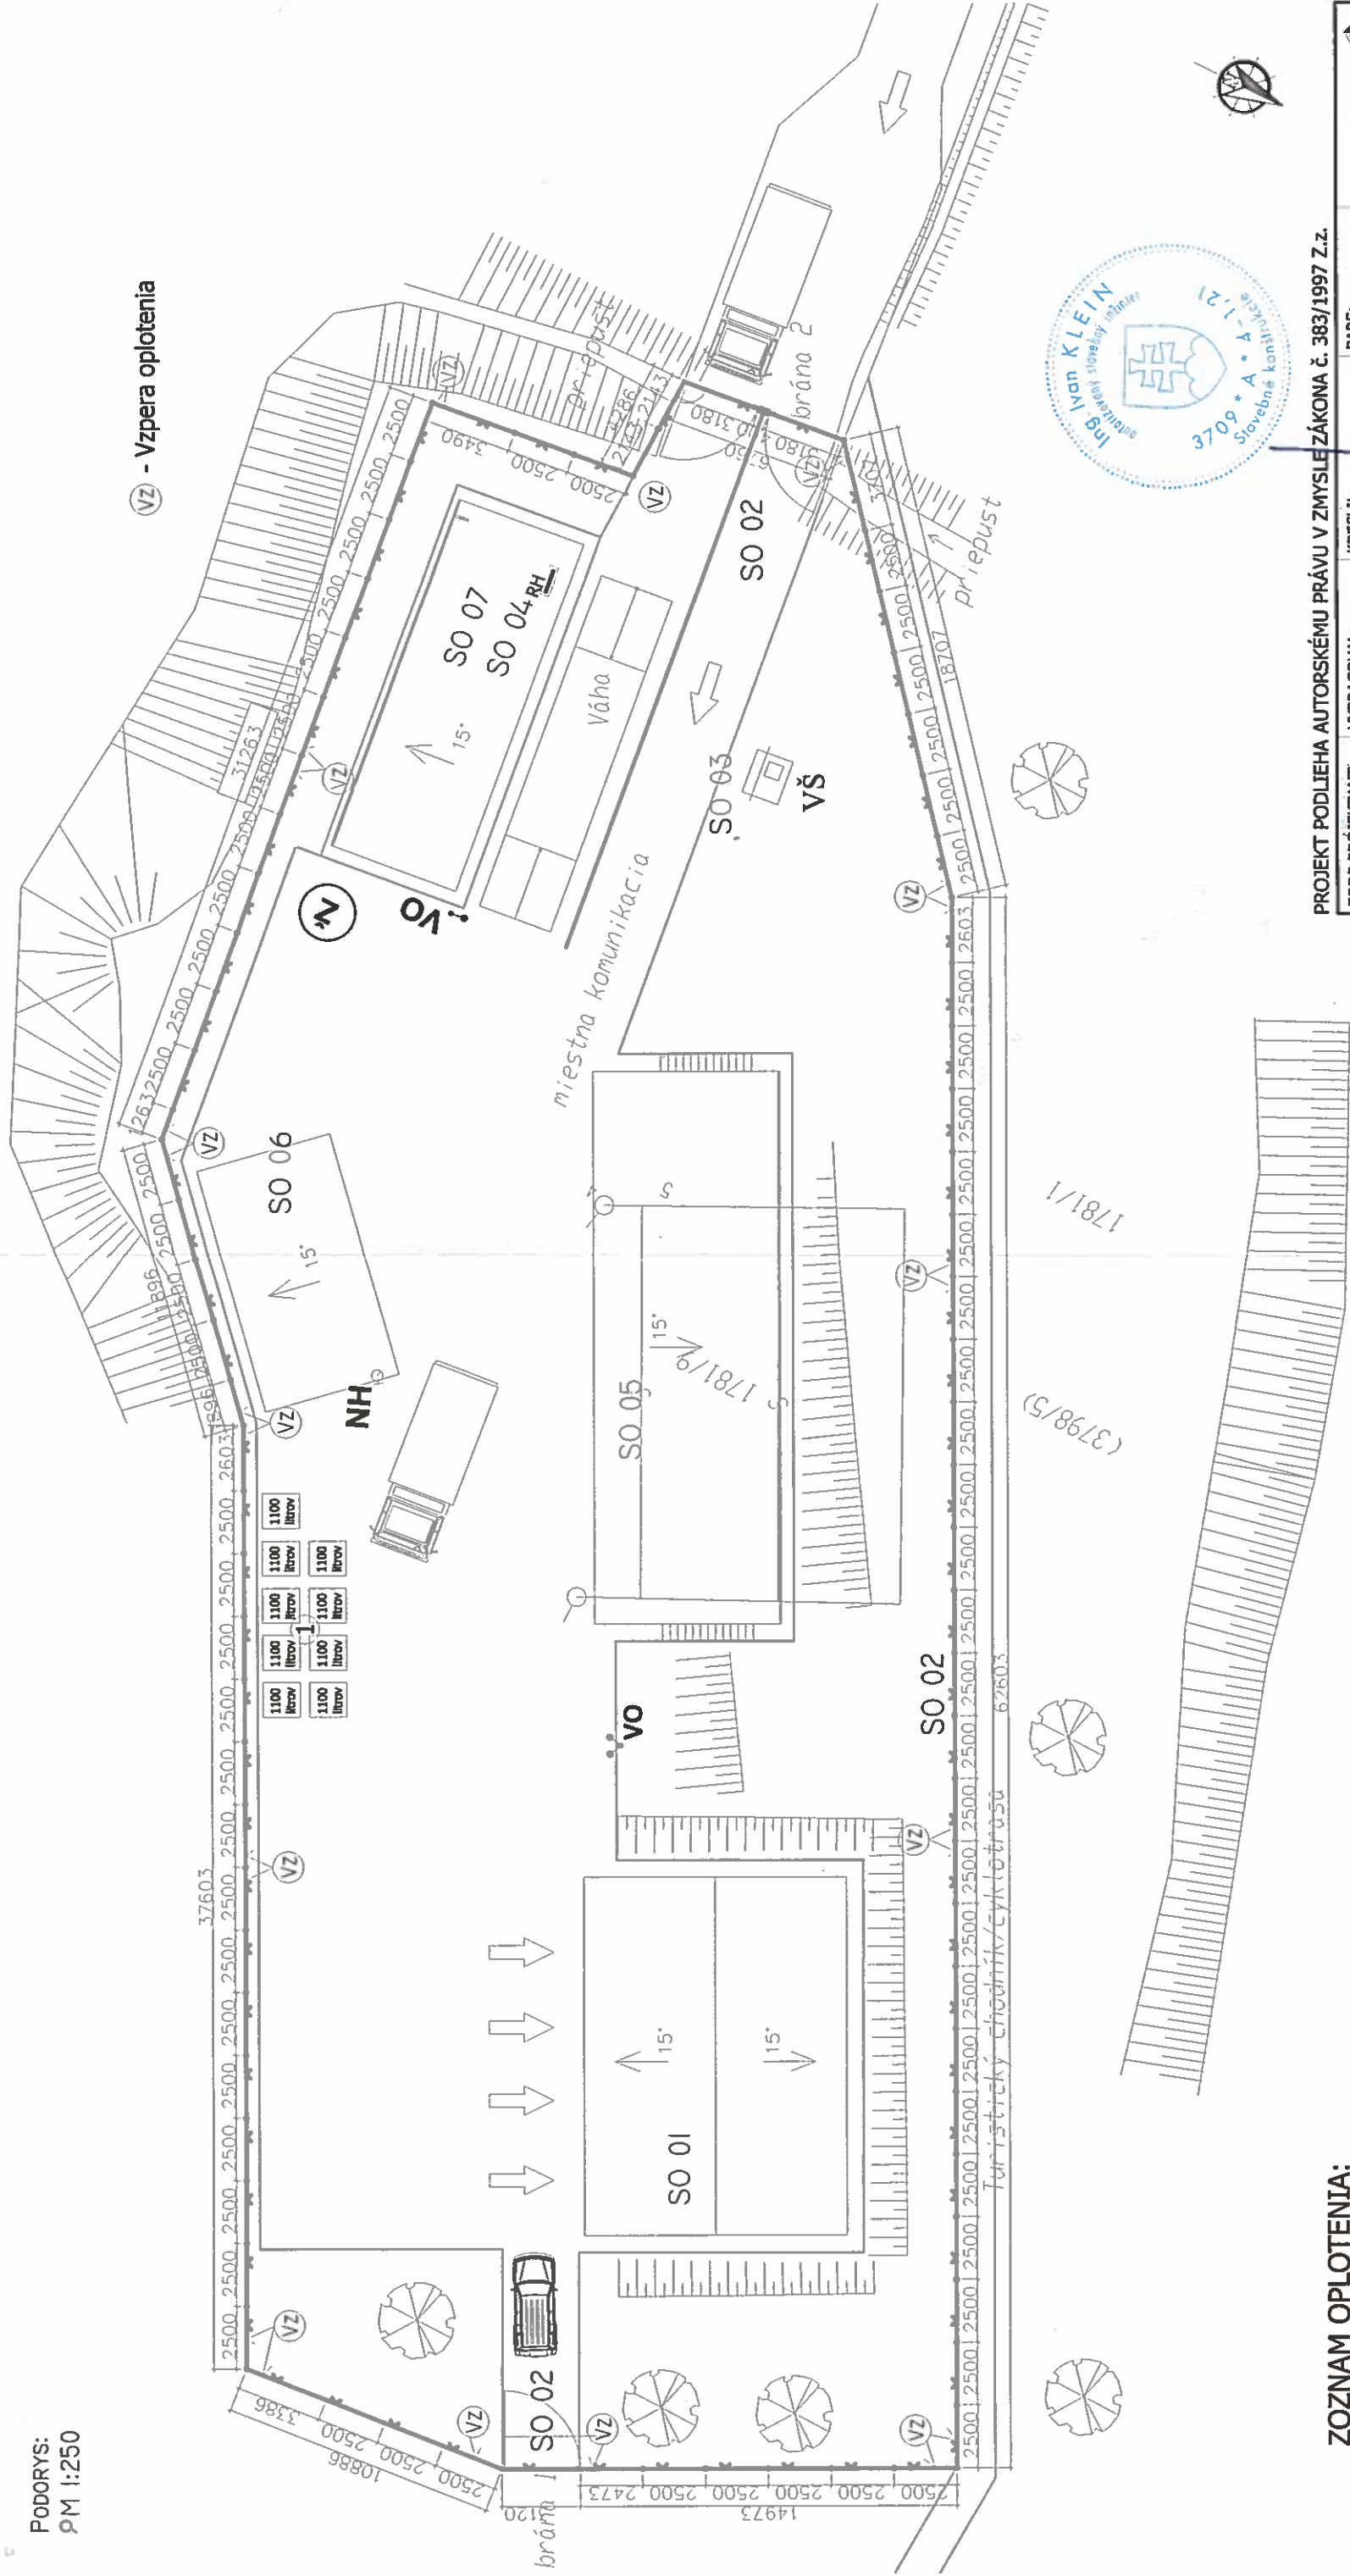

ZOZNAM OPLOTENIA:

stĺpik 82 ks v=2,5m, á 2,5m
pletivo oko 4x4-207 bm, Zn/plast v=1,6 m
španovací drot 207m x 3 = 621 m ,vzpery 25ks
1 x brána 1 - otváracá
2 x brána 2 - otváracá

PROJEKT PODĽIEHA AUTORSKÉMU PRÁVU V ZMYSLE ZÁKONA Č. 383/1997 Z.z.

ZODP.PROJEKTANT:		VYPRACOVAL:	KRESLIL:	PARE:
Ing. Ivan Klein		Ing. Ivan Klein	Ing. Rastislav Kudjak	
OKRES: Kežmarok			OBEC: Lendak	
INVESTOR: obec Lendak				
STAVBA: SO 02 - OPLOTENIE				
ROZŠÍRENIE, ZEFEKTÍVNIENIE A MODERNIZÁCIA SEPAROVANÉHO ZBERU KOMUNÁLNEHO ODPADU V OBCI LENDAK				
KAT. ÚZEMIE: Lendak		PARC. ČÍS.:1783/1, 1781/1.9, 1785		
OBSAH VÝKRESU:		SITUÁCIA		
		MIERKA: 1:250		
		ČÍS. VÝKR.: 1		
		STUPEŇ PD PpSP		
		DÁTUM 02/2010		
		FORMÁT 2 x A4		
		EUROSTAV		
		ING. RASTISLAV KUDJAK		
		PROJEKTOVÝ KONTAKT:		
		ING. RASTISLAV KUDJAK		
		PROJEKTOVÝ KONTAKT:		
PROJEKTOVÝ KONTAKT:</		