


REZ 1-1

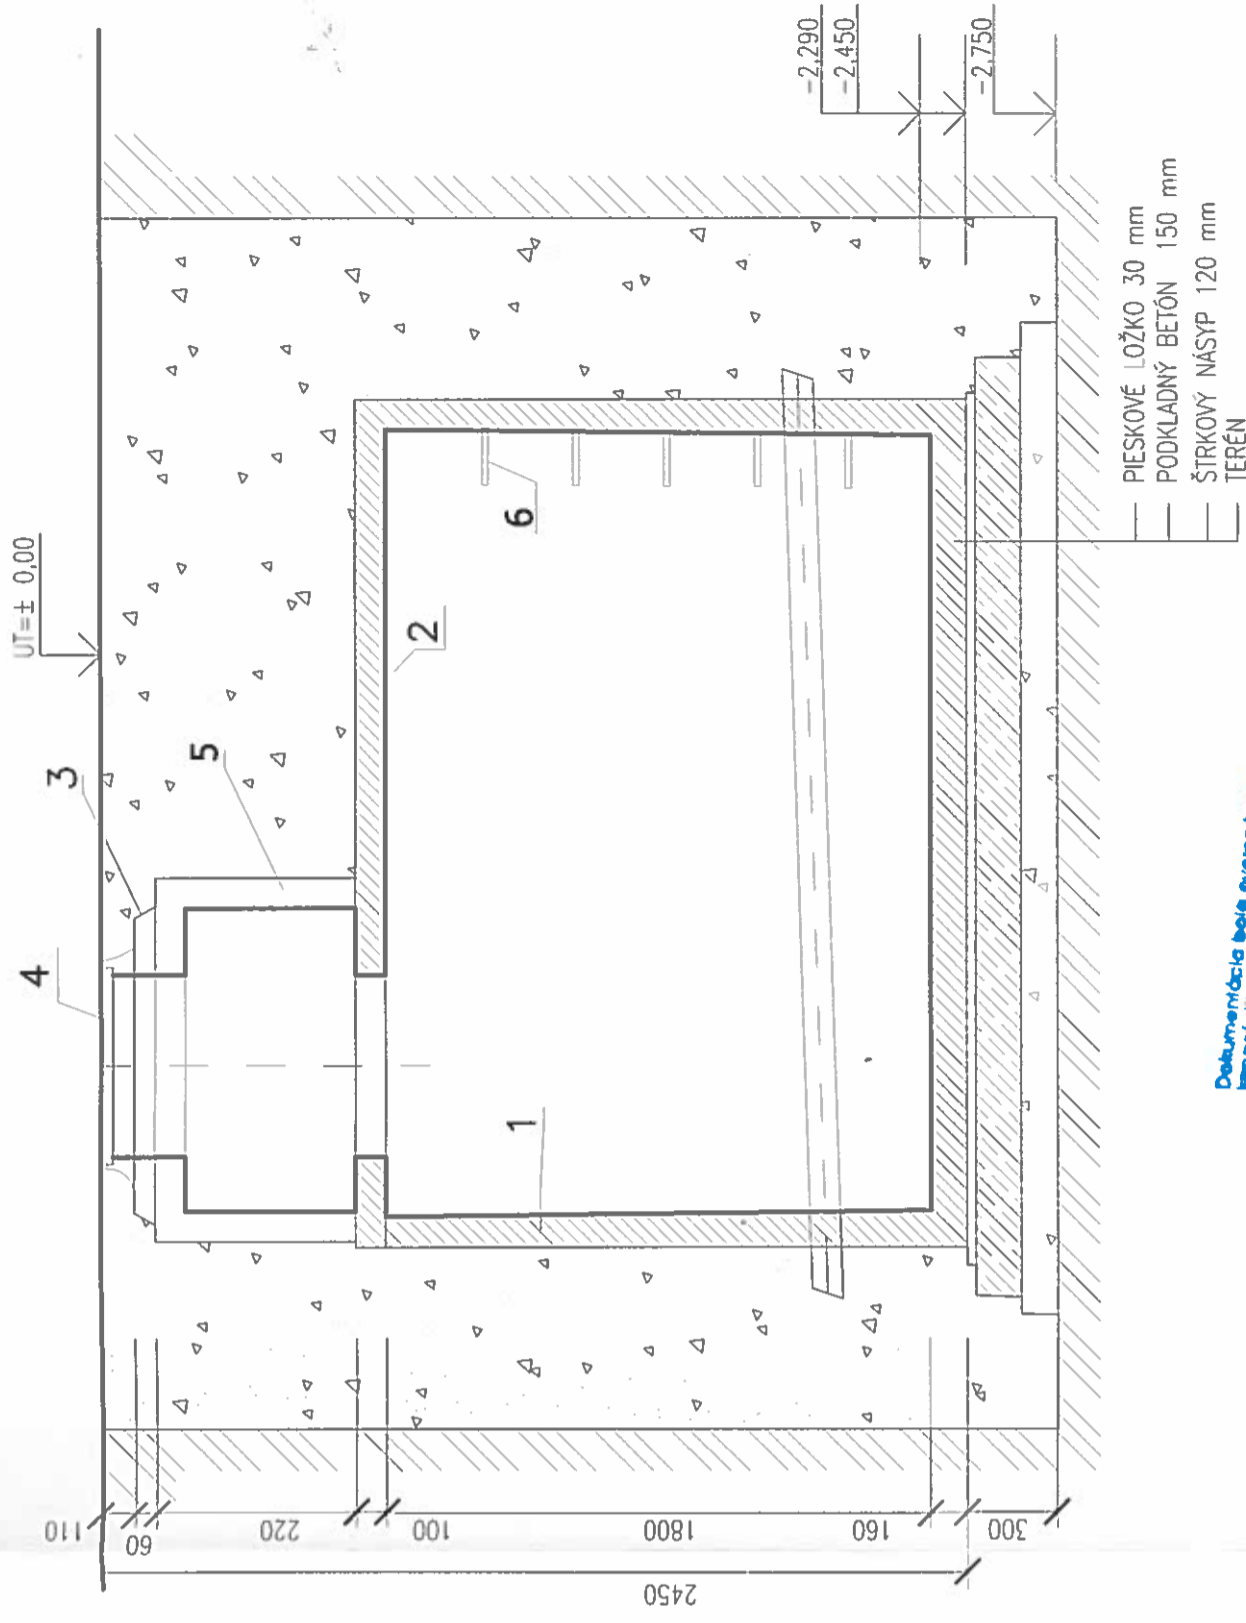

OREC -5-
Veľká Lomnica
059 52 okr. Kežmarok

1991

| | | |
|----------------|--|--|
| NAZOV STAVBY | Rozšírenie, zefektívnenie a modernizácia separovaného zberu komunálneho odpadu v obci Lendak | |
| OBJEKT | SO 03 PROJEKT VODOVODNEJ PŘÍPOJKY | |
| OBSAH | VODOMERNÁ ŠACHTA | |
| INVESTOR | OBEC LENDAK | |
| MIESTO STAVBY | LENDAK, okres KEŽMAROK | |
| VYPRACOVAL | Ing. Brtková A. | |
| DATUM | apríl 2010 | |
| MIERKA | 1:25 | |
| STUPEŇ | PpSP | |
| POČET FORMÁTOV | 2 A4 | |

SPRACOVANÉ NA ZÁKLADE PODKLADOV FIRMY KLARTEC s.r.o. TRNAVA