


L1, L2, L3

3/N/PE AC 400/230 V, 50 Hz, TN-C-S

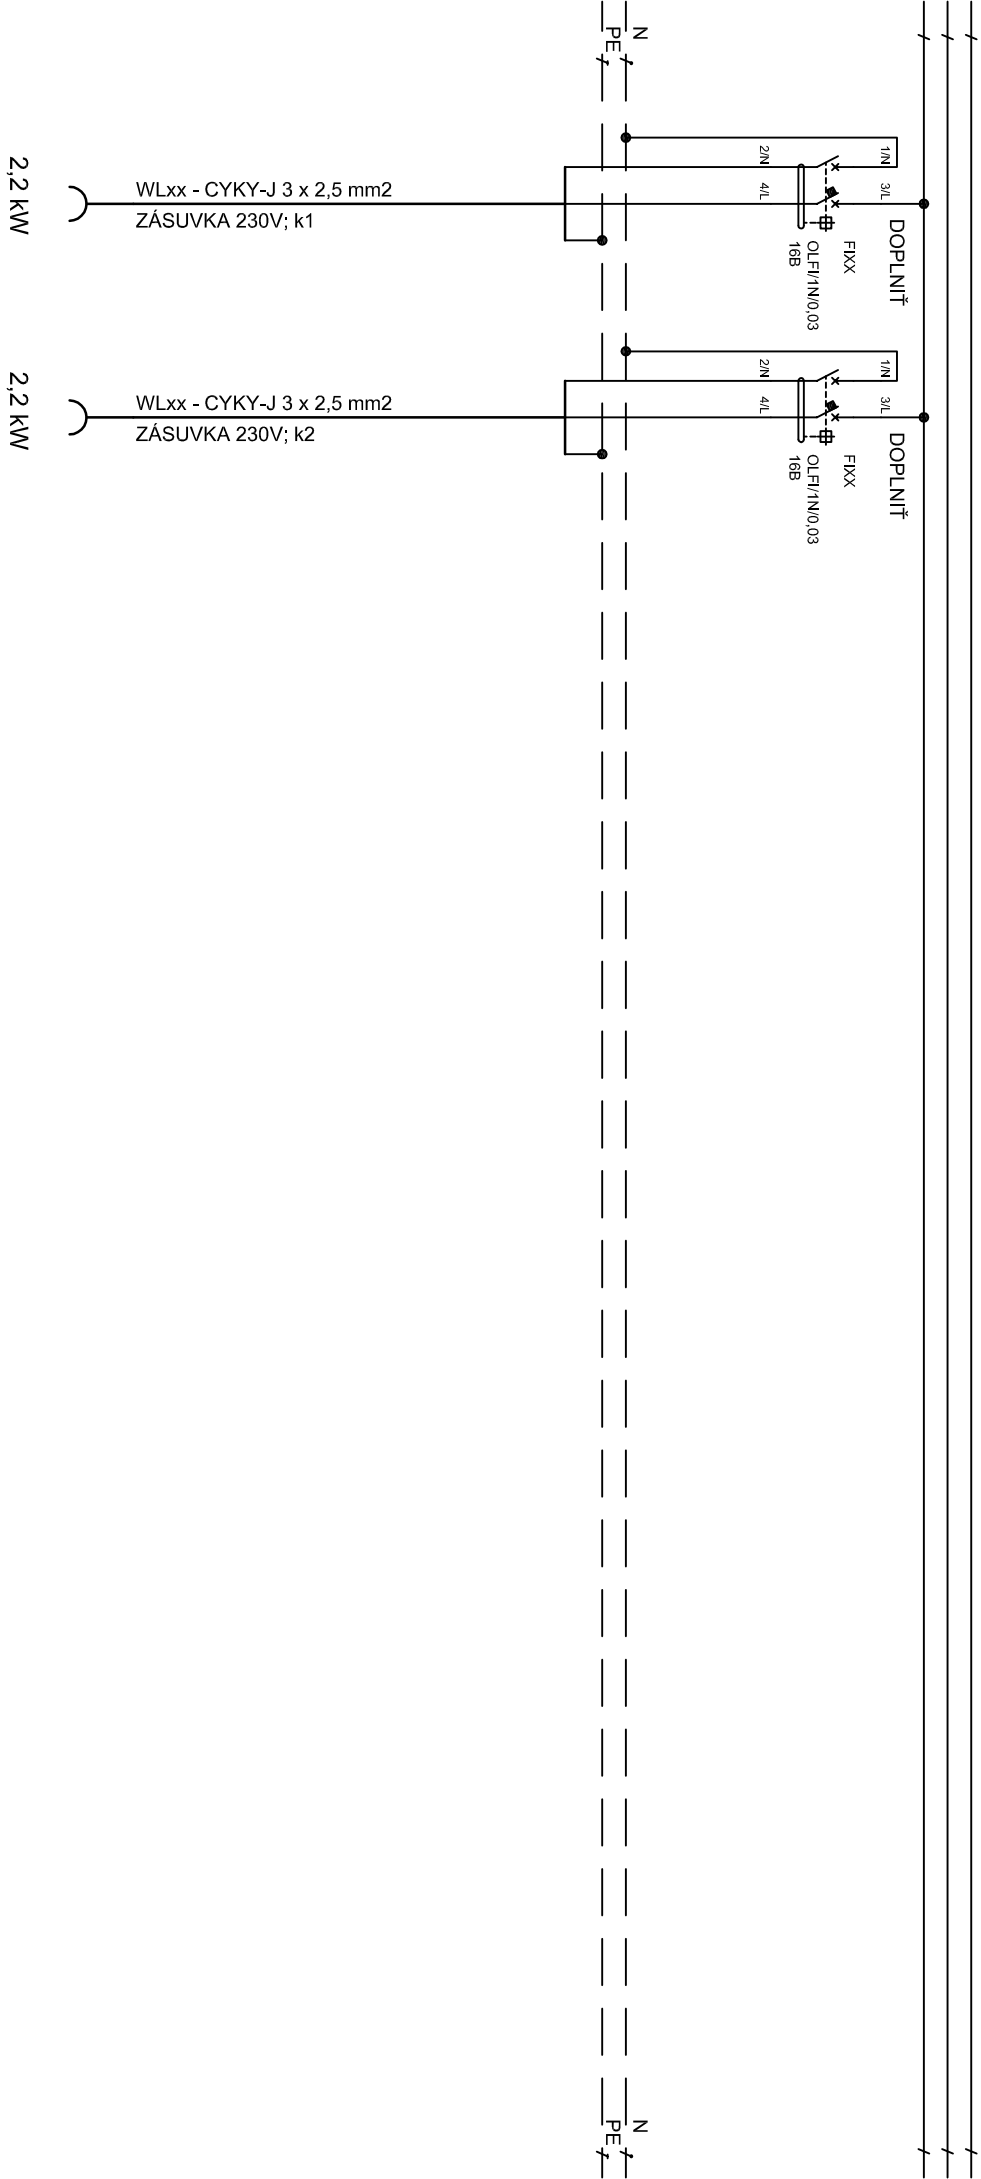

ROZVODNÁ SIEŤ : 3/PEN AC 400/230 V, 50 Hz, TN - C

3/N/PE AC 400/230 V, 50 Hz, TN - S

1/N/PE AC 230 V, 50 Hz, TN - S

OCHRANA PRED ZÁSACHOM EL. PRÚDOM V NORMÁLNEJ PREVADZKE : STN 33 2000-4-41:2007  
412.1 ZAKLADNÁ IZOLÁCIA ŽIVÝCH ČASŤÍ  
412.2.2 KRYTÍ

OCHRANA PRED ZÁSACHOM EL. PRÚDOM PRI PORUČHE : STN 33 2000-4-41:2007  
411.3.2 SAMOČINNÉ ODPOJENIE PRI PORUČHE

DOPLNKOVÁ OCHRANA : STN 33 2000-4-41:2007  
415.1 DOPLNKOVÁ OCHRANA : PRÚDOVÉ CHRÁNIČE (RCD)