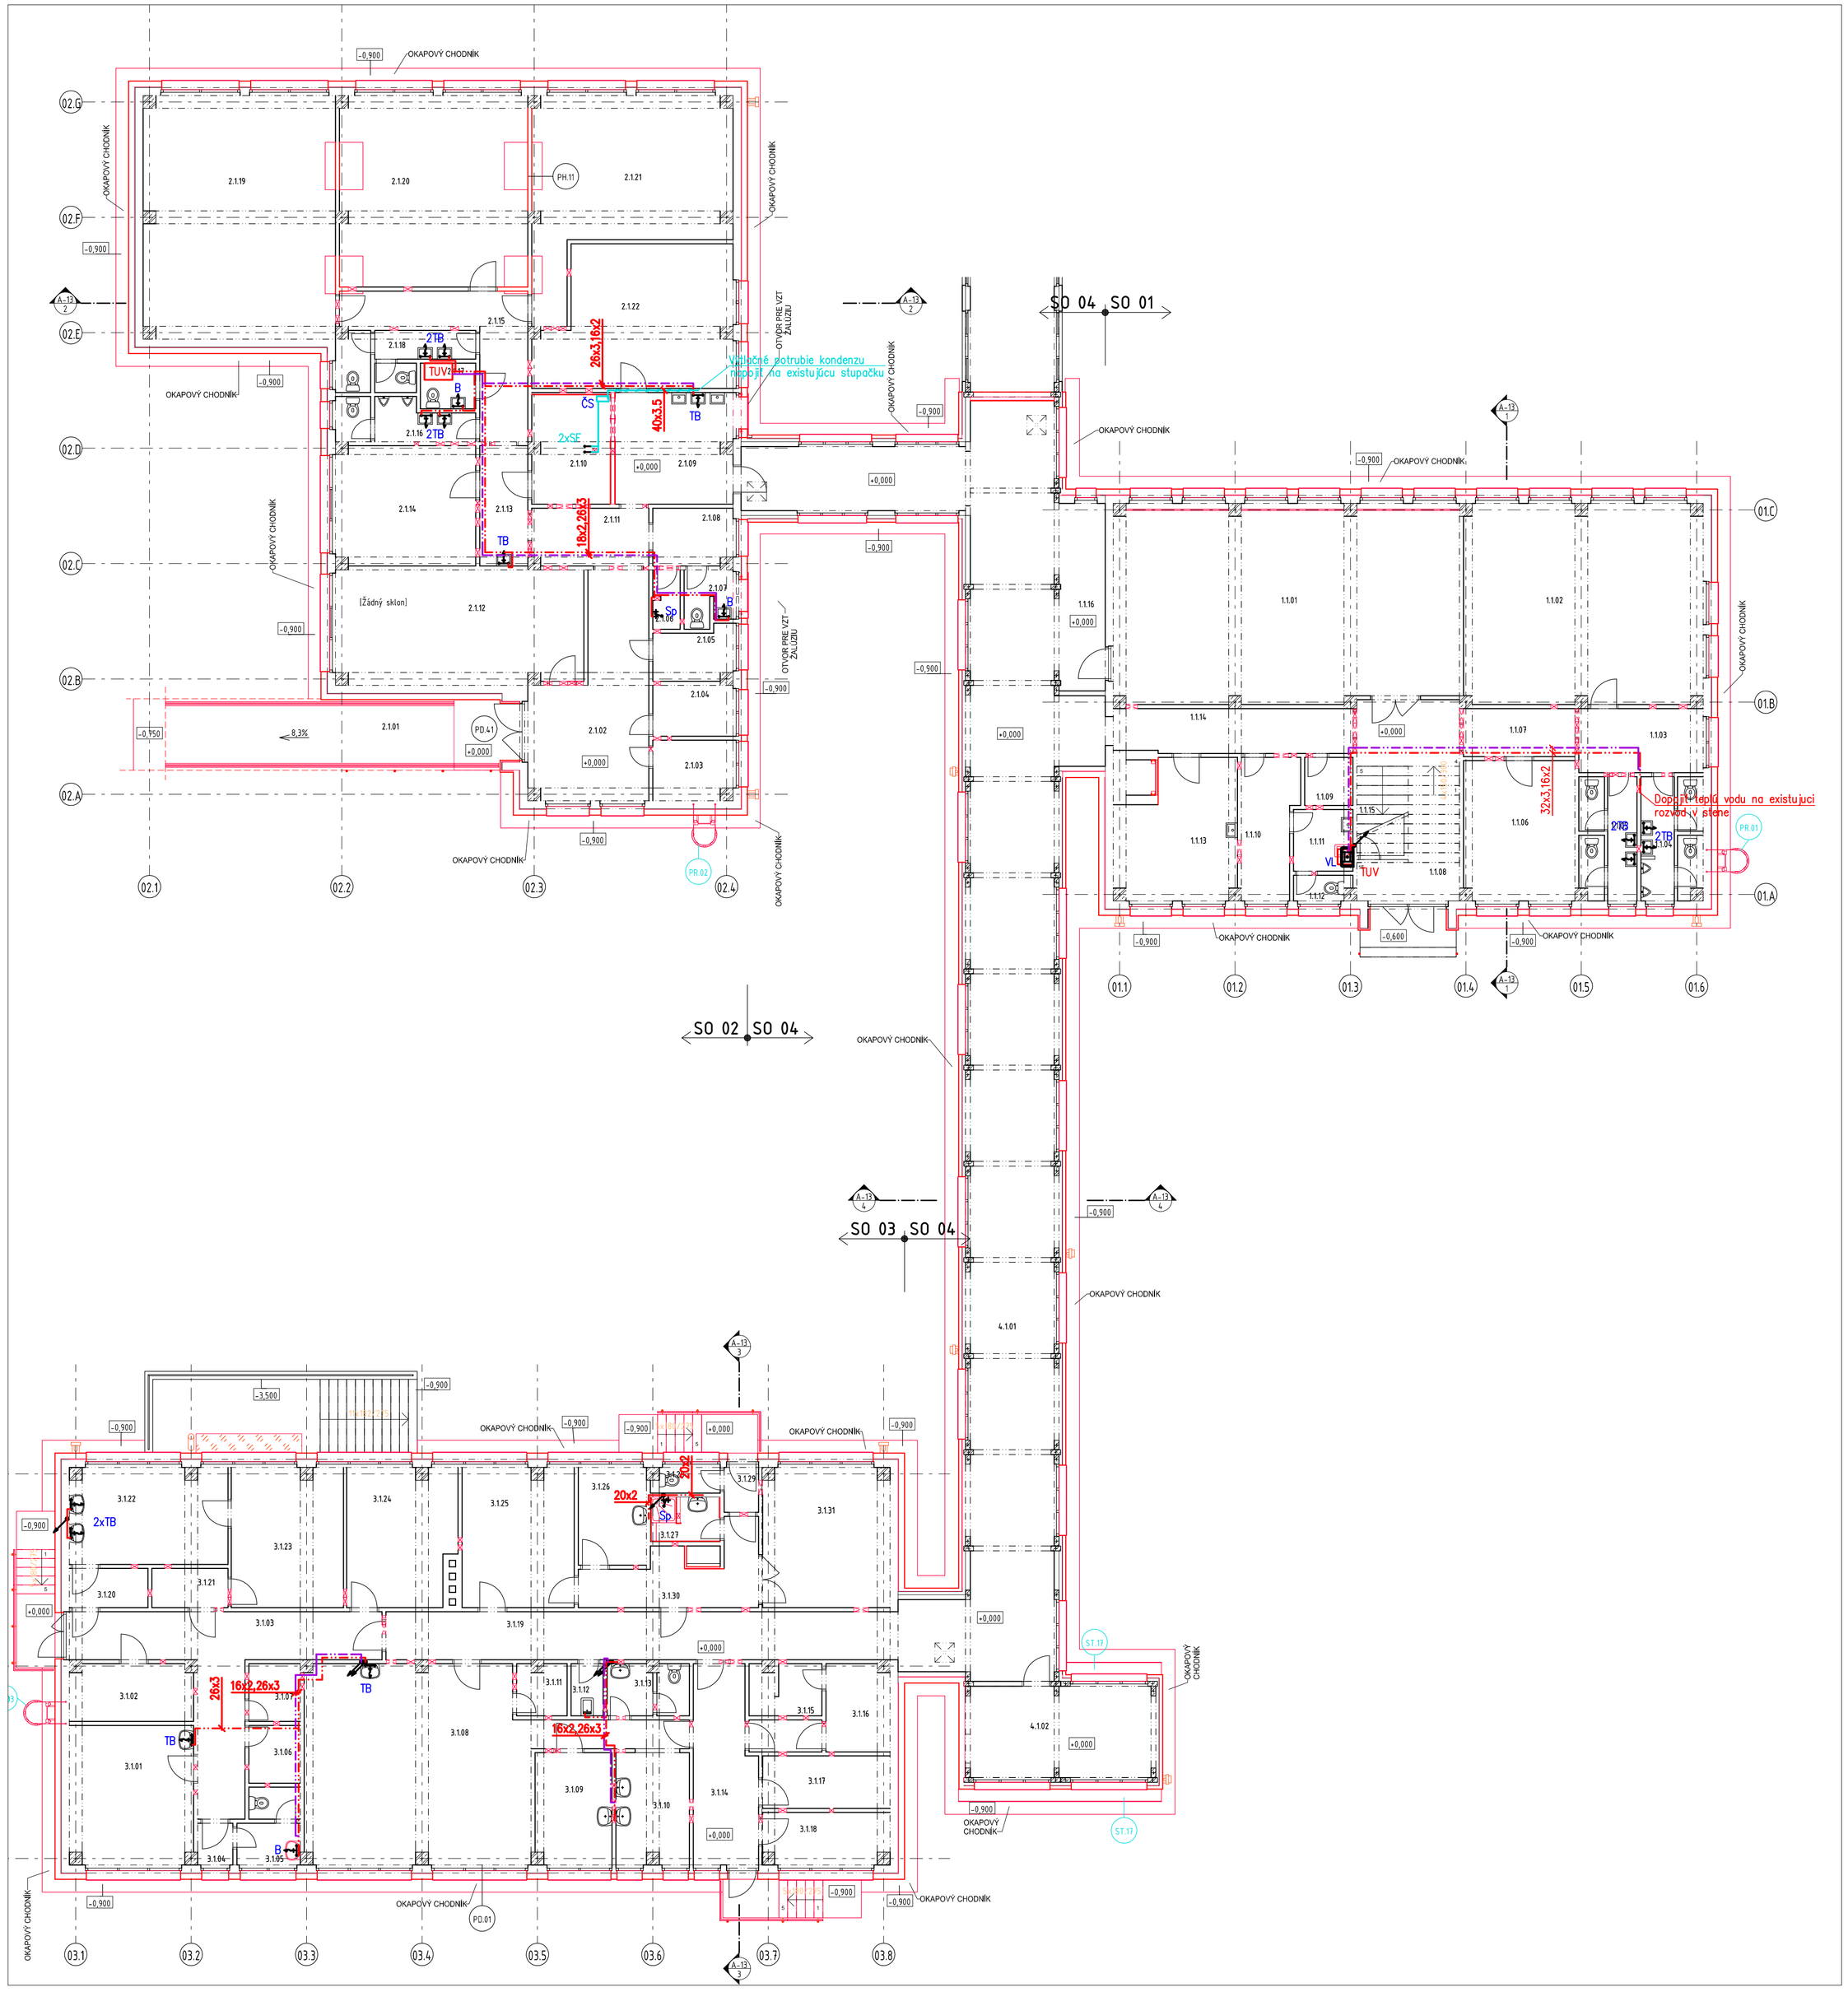

LEGENDA:

— · · —	Teplá voda
— — · · —	Cirkulácia teplej vody
— — — —	Kondenzačné potrubie
TB	Termostatická batéria
VL	Výlevka
TUV	Elektrický ohrievač teplej vody
B	Umývadlová batéria
Sp	Sprchová batéria
ČS	Kompaktná baléna čerpacia stanica na kondenz
SF	Kondenzačný sifón min. výška 150 mm

±0,00 = 202,50 m n.m.
(Jestvujúca podlaha SO 01, SO 02, SO 03, SO 04)

N

Pečiatka:

Revízia	Popis zmeny	Dátum	Vypracoval
03			
02			
01			

Zpracovatel projektu: PIO KERAMOPROJEKT a.s. TRENČÍN			
HIP: Ing. Lešinský Michal	Zodpovedný projektant: Ing. Patrik Bujčič	Vypracoval/Kreslil: Ing. Patrik Bujčič	Kontrolovať: Ing. Michal Lešinský
Kraj: TRENČIANSKY	Okres: BÁNOVCE NAD BEBRAVOU	Obec: BÁNOVCE NAD BEBRAVOU	
Stavba: Obnova a modernizácia Špeciálnej základnej školy v Bánovciach nad Bebravou			
Investor: SR - správca Špeciálna ZŠ Bánovce n/Bebr., 957 01, Bánovce n/B., SR			
Objednávateľ projektu: Špeciálna základná škola Radlinského 1605, 957 01 Bánovce nad Bebravou			
Stavebný objekt: **SO 01 PAVILÓN 1, SO 02 - PAVILÓN2, SO 03 - PAVILÓN 3, SO 04 - SPOJOVACIA CHODBA**			
Časť: **C. Stavebná časť**			
Profesia: 1.4 Zdravotechnická inštalácia			
Názov: Pôdorys SO01, 02, 03 1NP			

PIO KERAMOPROJEKT a.s. TRENČÍN

Počet formátov	12xA4
Dátum revízie	
Stupeň dokumentácie	SP
Z.Č.	5585-04-000-16-90
Arch. číslo:	
Dátum vydania projektu	12/2016
Mierka M 1:100	Číslo výkresu **02**