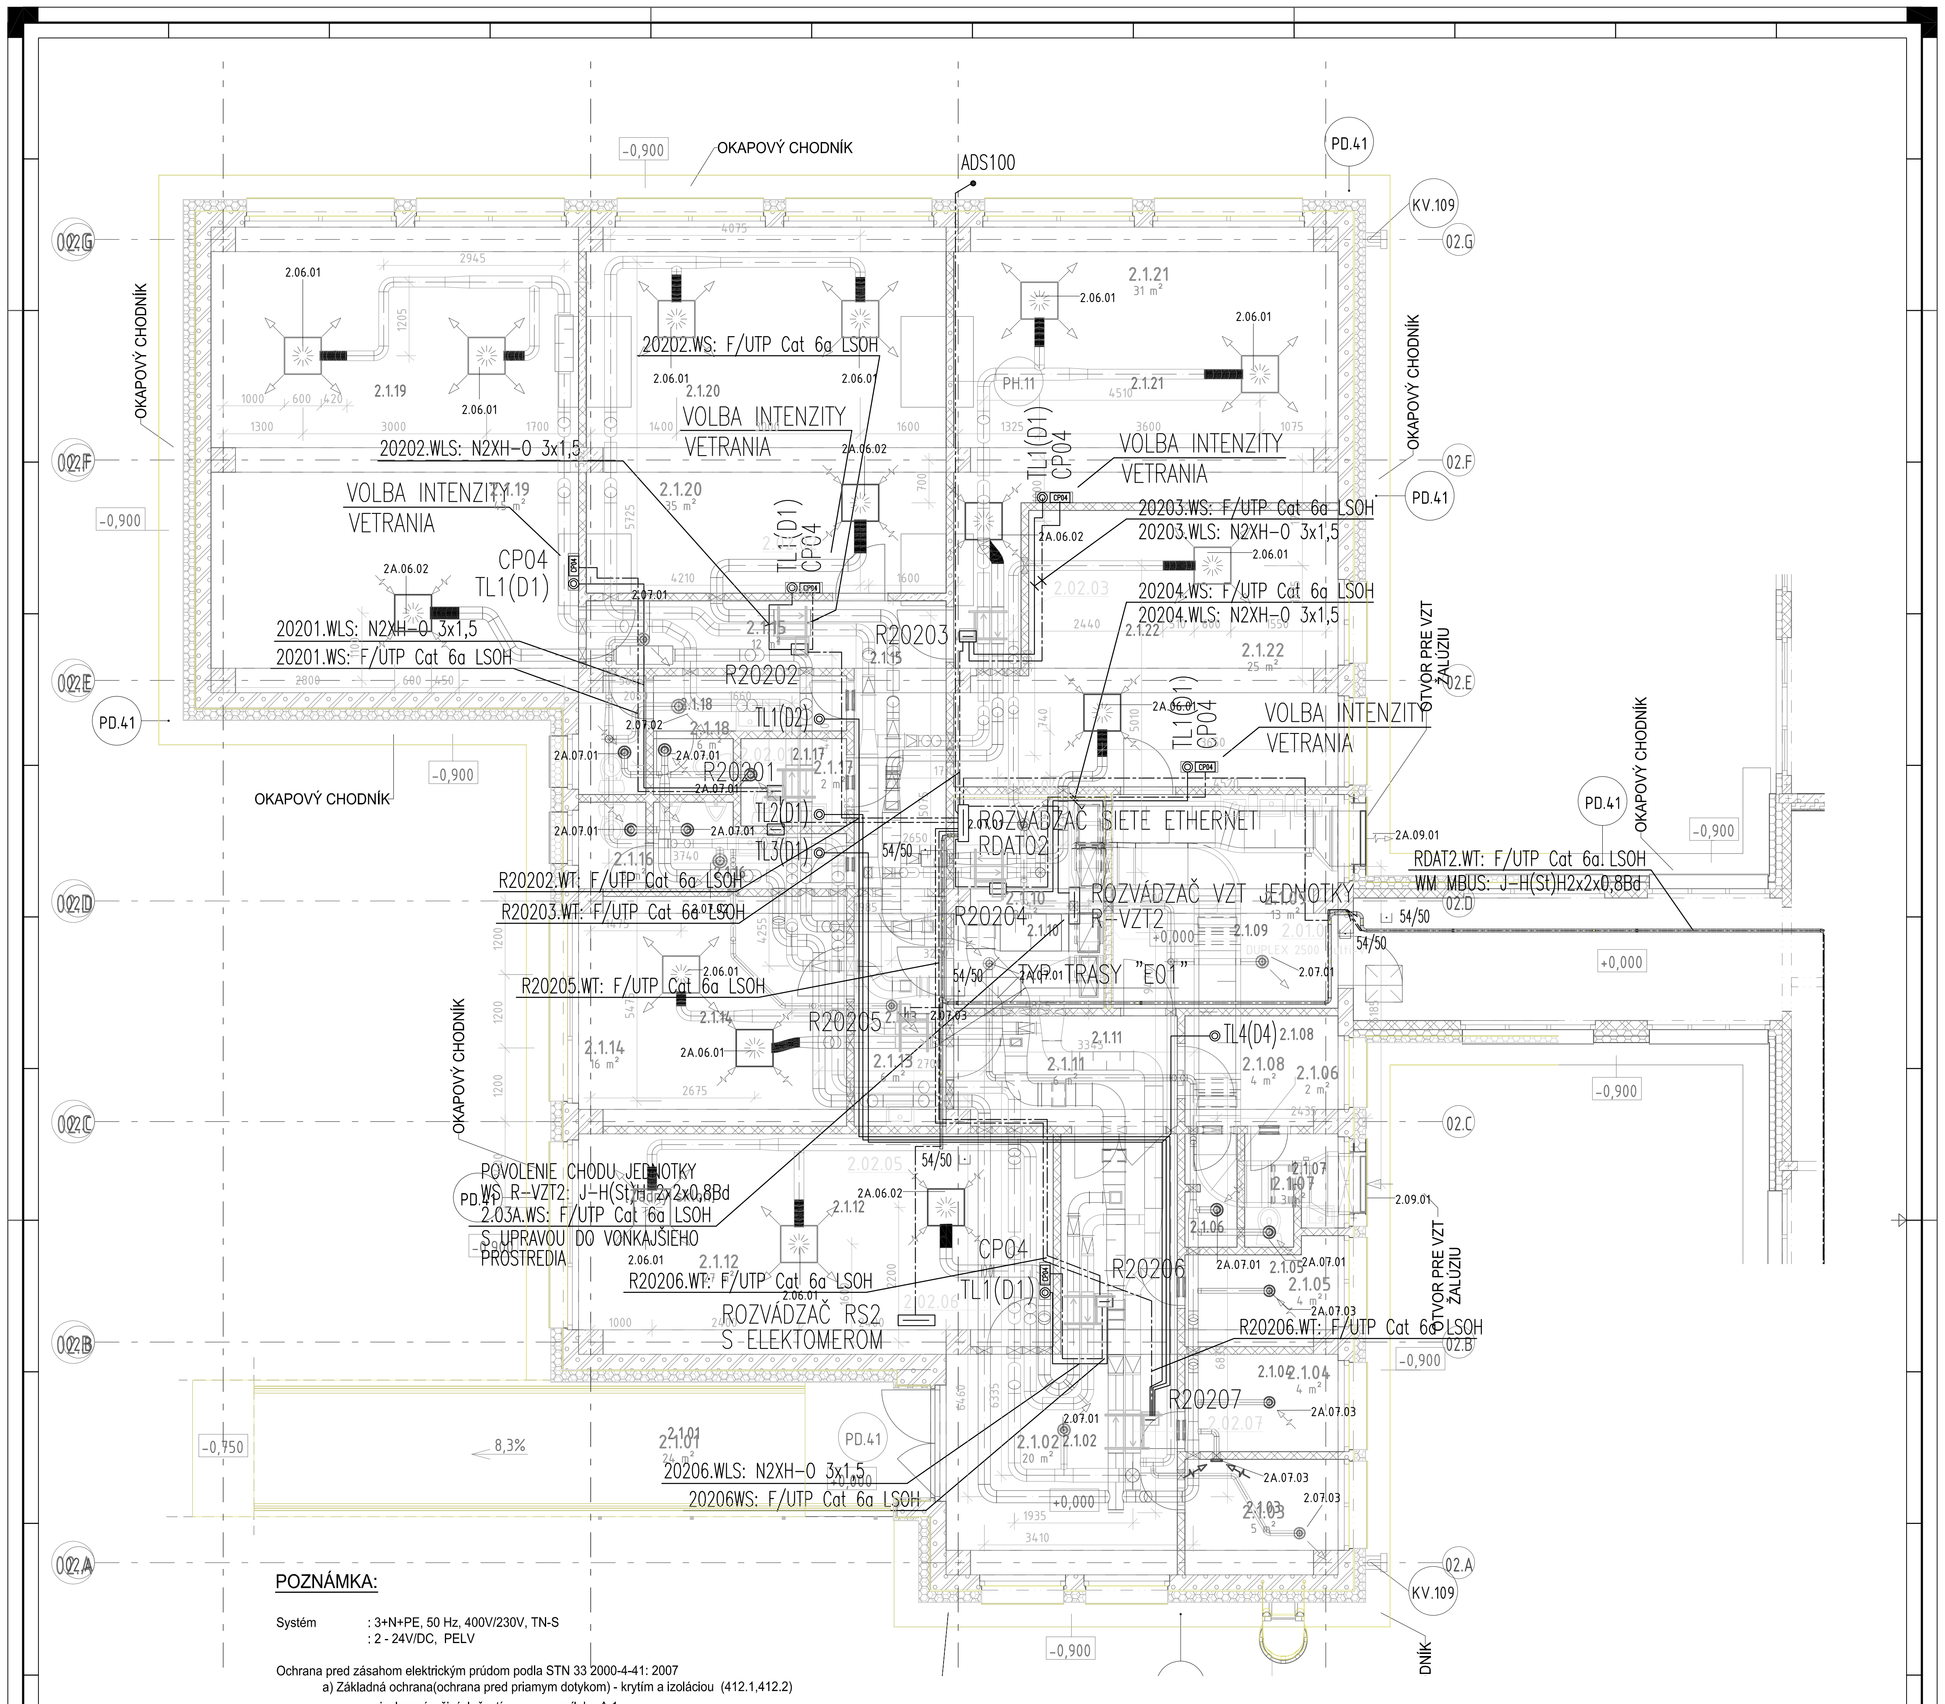

POZNÁMKA:

Systém : 3+N+PE, 50 Hz, 400V/230V, TN-S
: 2 - 24V/DC, PELV

Ochrana pred zásahom elektrickým prúdom podla STN 33 2000-4-41: 2007
a) Základná ochrana(ochrana pred priamym dotykom) - krytím a izoláciou (412.1,412.2)
- izolovaním živých častí - príloha A.1
- krytím - príloha A.2
b) Ochrana pri poruche (ochrana pred nepriamym dotykom)
- ochranné uzemnenie a ochranné pospájanie - odd.411.3.1.2
- samočinným odpojením pri poruche - odd.411.3.1
- doplnková ochrana - doplnkové ochranné pospájanie - odd.415.2
c) Základná ochrana(ochrana pred priamym dotykom) a ochrana pri poruche (ochrana pred nepriamym dotykom)
- ochranné opatrenie : malé napätie PELV, SELV

LEGENDA:

- Č1-M1 EL.POHON TECHNOLÓGIE 230V
- R-VZT ROZVÁDZAČ JEDNOTKY VZT SLÚŽIACEJ AKO ZDROJ VZDUCHU PRE SMART BOXY
- .. RIADIACA AUTOMATIKA SMART BOXU
- RDAT1 ROZVÁDZAČ DATOVÝ PRE MAR ATREA

POZNÁMKA: VŠETKY KÁBLE VEDENÉ V PRIESTOROCH ŠPECIÁLNEJ ŠKOLY MUSIA BYŤ VO VYHOTOVENÍ MIN B2ca-s1,d1,a1
VŠETKY PRESTUPY CEZ POŽIARNE ÚSEKY MUSIA BYŤ RIEŠENÉ V SÚLADE S POŽIARNYM PROJEKTOM BUDOVY

±0,00 = 202,50 m n.m.
(Jestvujúca podlaha SO 01, SO 02, SO 03, SO 04)

N

Pare|

Revízia	Popis zmeny	Dátum	Vypracoval
03			
02			
01			

Zpracovatel projektu: PIO KERAMOPROJEKT a.s. TRENČÍN

HIP:	Zodpovedný projektant:	Vypracoval/Kreslil:	Kontroloval:
Ing. Lešinský Michal	Ing. Onrúgh Dušan	Ing. Onrúgh Dušan	Ing.Čahoj Peter

Kraj: TRENČIANSKY	Okres: BÁNOVCE NAD BEBRAVOU	Obec: BÁNOVCE NAD BEBRAVOU	Počet formátov: 9x A4
Stavba: Obnova a modernizácia Špeciálnej základnej školy v Bánovciach nad Bebravou			Dátum revízie: 12. 2016
Investor: SR - správca Špeciálna ZŠ Bánovce n/Bebr., 957 01. Bánovce n/B., SR			Stupeň dokumentácie: SP
Objednávateľ projektu: Špeciálna základná škola Radlinského 1605, 957 01 Bánovce nad Bebravou			Z.Č.: 5585-04-000-16-90
Stavebný objekt: **SO 01 PAVILÓN 1, SO 02 - PAVILÓN2, SO 03 - PAVILÓN 3, SO 04 - SPOJOVACIA CHODBA**			Arch. číslo:
Časť: **C. Stavebná časť**			Dátum vydania projektu: 12/2016
Profesia: 1.11 Meranie a regulácia			Mierka: M 1:50
Názov: Elektroinštalácia SO02 MaR 1NP			Číslo výkresu: **06**

PIO KERAMOPROJEKT a.s. TRENČÍN