



POHLAD BOČNÝ

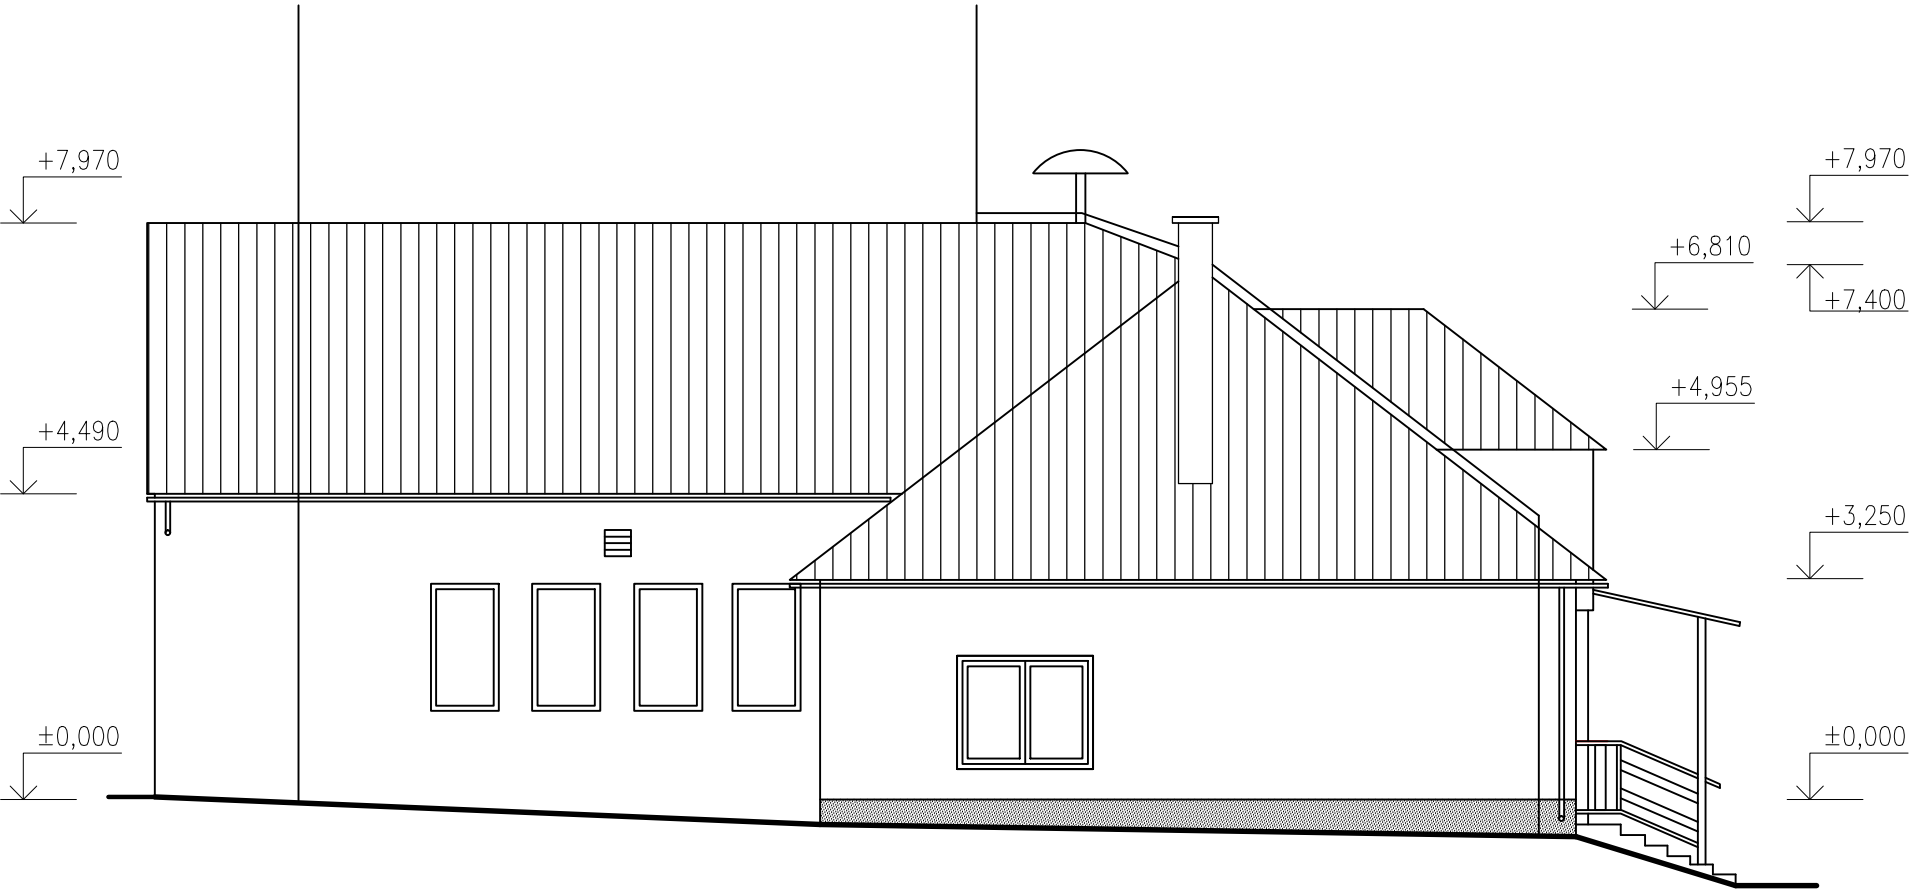

Vypracoval	Ing.A.Štefanková	Stavba <b>Obnova budovy obecného úradu a kultúrneho domu v Čakanovciach</b>		 <b>TERA green s.r.o.</b> Dreňová 1701/ 23 085 01 BARDEJOV IČO: 46879544, IČ DPH: SK2023695608	
Projektant	Ing.A.Štefanková	Stavebník: Obecny úrad Čakanovce	Miesto stavby: č.p.131/2, k.ú.Čakanovce	Dátum 7/2014	Stupeň DSP
Zodp.projektant Ing.A.Štefanková		Objekt: <b>SO 01 - Hlavný objekt</b>	Zák.č. 4214	Kóty v mm	
		Diel ARCHITEKTONICKO – STAVEBNÉ RIEŠENIE	Formát 3xA4	Mierka 1:100	
H.I.P.	Ing.A.Štefanková	Obsah <b>POHLADY - starý stav</b>	Časť <b>D</b>	Príl.č. <b>04</b>	