

ROZVODNÝ SYSTÉM: 3/N/PE AC 400/230V, 50Hz, TN-C-S  
OCHRANNÉ OPATRENIA PRED ZÁSACHOM ELEKTRICKÝM PRUDOM:  
OCHRANA ZAKLADNÁ : 412 IZOLOVANIM ŽIVÝCH ČÁSTI, KRYTMI  
OCHRANA PRI PORUČHE : 411.3.2 SAMOČINNÝM ODPOJENIM NÁPAJANIA V SIETI TN  
411.3.1.2 OCHRANNÉ POSPAJANIE  
411.3.3 DOPLNKOVÁ OCHRANA PRUĐOVÝMI CHRÁNIČMI

LEGENDA :

- ⏻ SPINAČ rod. 1, ZAPUSTENÝ, IP 20
- ⏏ SPINAČ rod. 5, ZAPUSTENÝ, IP 20
- ⏏ SPINAČ rod. 6, ZAPUSTENÝ, IP 20


LEGENDA SVETIDIEL :

- A SVETIDLO STROPNÉ, LED48W, 3530lm, IP 20  
600x600mm
- E SVETIDLO STROPNÉ LED24W, IP 20,  
300x300mm, 2160lm, nopr. Brillant G94256/05 alebo ekvivalent
- C1 SVETIDLO ŽIAROVKOVÉ STROPNÉ (NÁSTENNÉ), 1xLED10W, IP 44  
1x1000lm

- H SVETIDLO NÁSTENNÉ LED 2x14,1, min. IP 44  
4400lm, nopr. AMI ANCORA alebo ekvivalent

- F SVETIDLO LED NÁSTENNÉ, DIZAJNOVÉ, 1xLED22W, IP 20  
1500lm, nopr. Brillant Donut G04090/15 alebo ekvivalent

- N NÚDZOVÉ SVETIDLO LED, IP20, 3hod  
NÁVZAjom PREPOJENÉ KÁBLOM CHKE-V-J 3x1,5  
Z ROZVÁDZAČA RH

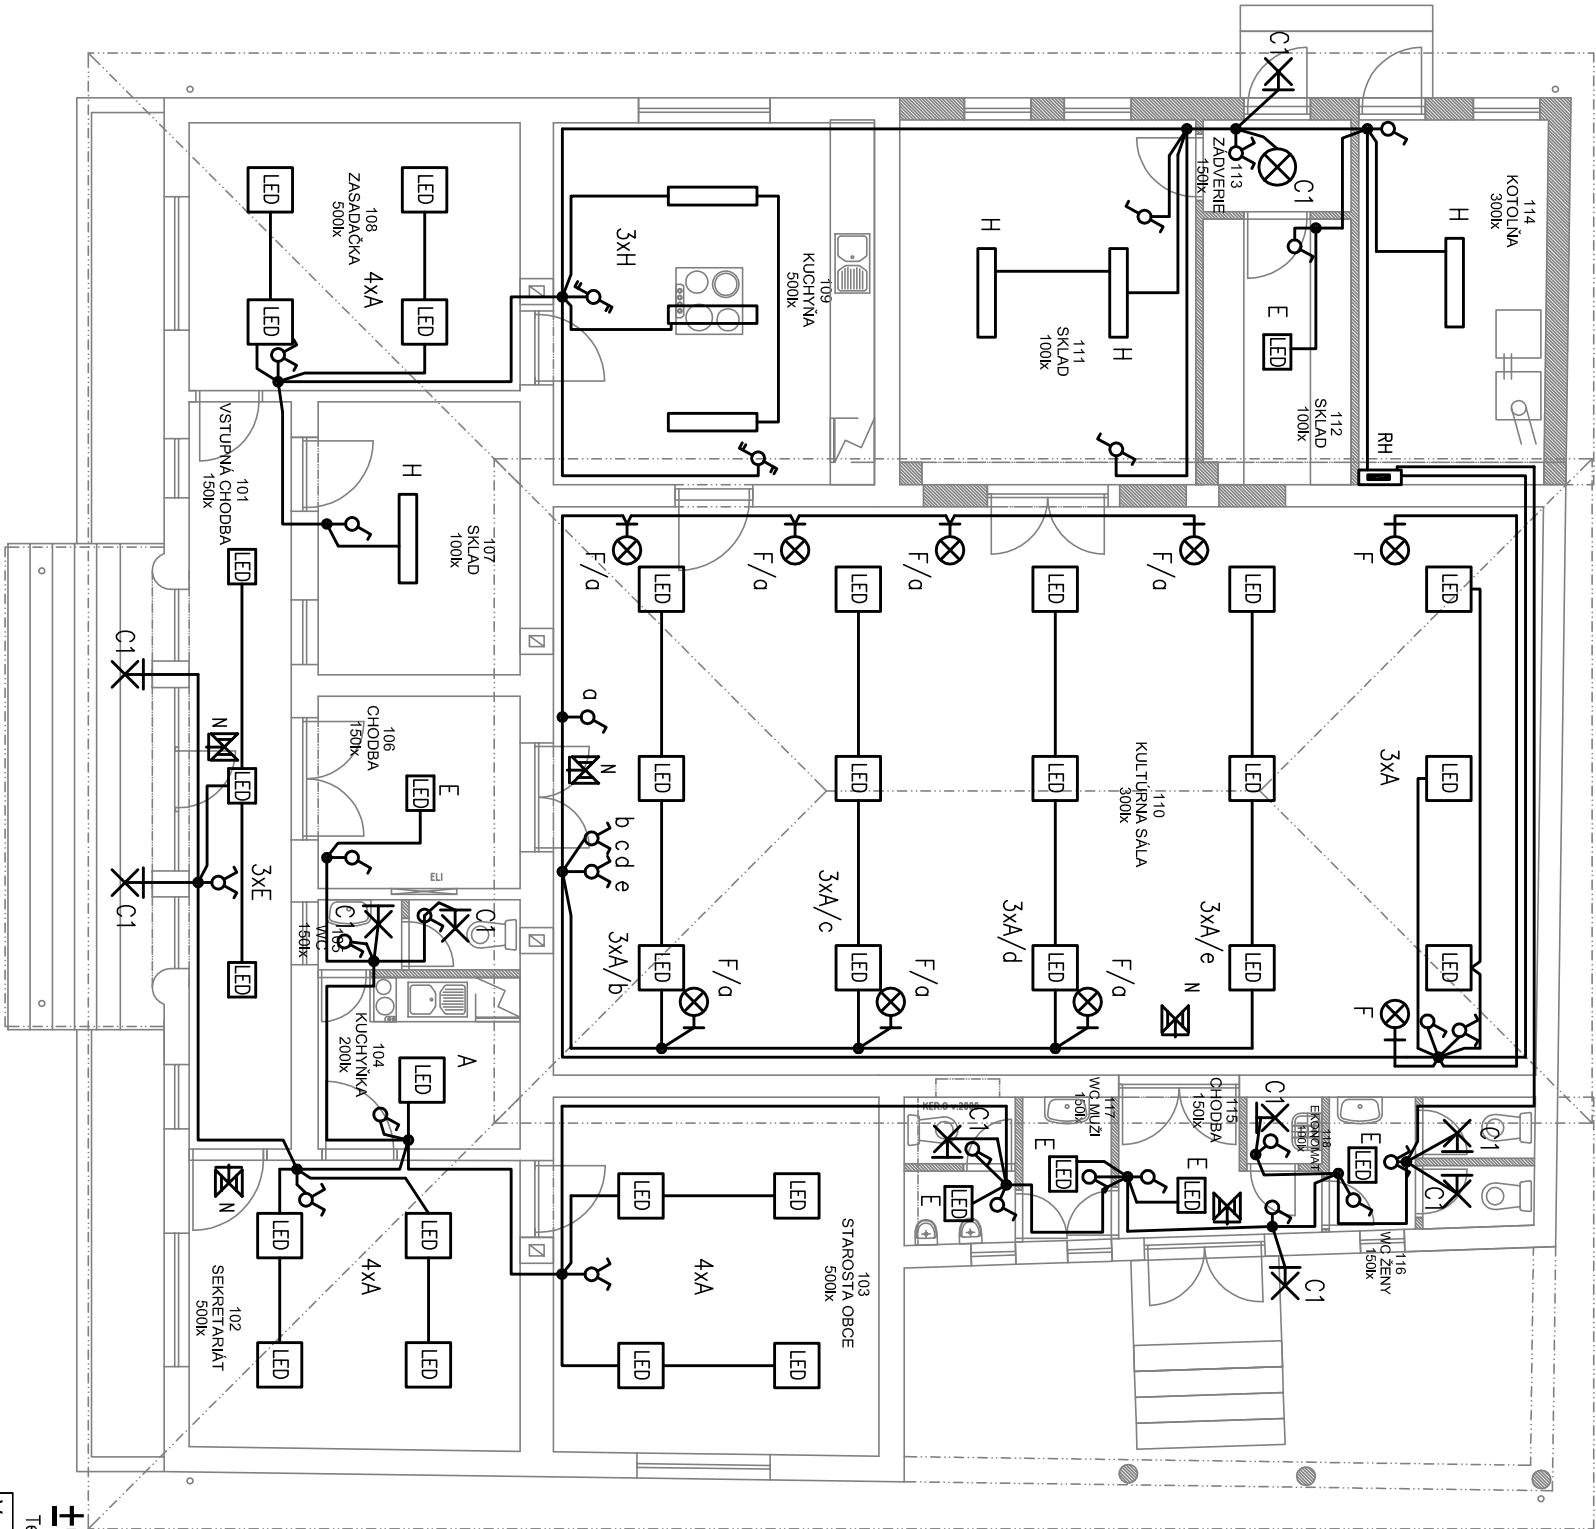

€0,000 = 1. NP

Projektová dokumentácia slúži ako  
podklad pre stavebné povolenie  
Tento výkres je originál a jeho kopírovanie bez súhlasu majiteľa je trestné podľa §21. ods. d) zákona č. 383/1997 Z.z.

Projektová dokumentácia nenahrádza  
výrobnú a dielenskú dokumentáciu dodávateľa

Vypracoval: Ing. N. Horváth		Stavba:	
Projektant: Ing. N. Horváth		Stavebník: Obecný úrad Čakanovce	
Zodp.projektant: Ing. N. Horváth		Miesto stavby: ČAKANOVCE, p.č. 131/2	
H.I.P.:		Objekt: SO 01 - HLAVNÝ OBJEKT	
Ing. A. Štefanová		Diel: ELEKTROINŠTALÁCIA	
		Obsah: PODORYS 1.NP- NOVÝ STAV-OSVETLENIE	
		Časť: D	
		Príl.č.: 1	

TERA green s.r.o  
Orechová 23,085 01 Bardejov  
telefón: +421 905 873 209  
email: asťefankovai@gmail.com

Kopírovanie a akékoľvek zmeny v tejto projektovej dokumentácii je možné realizovať len so súhlasom projektanta stavby!!!!