
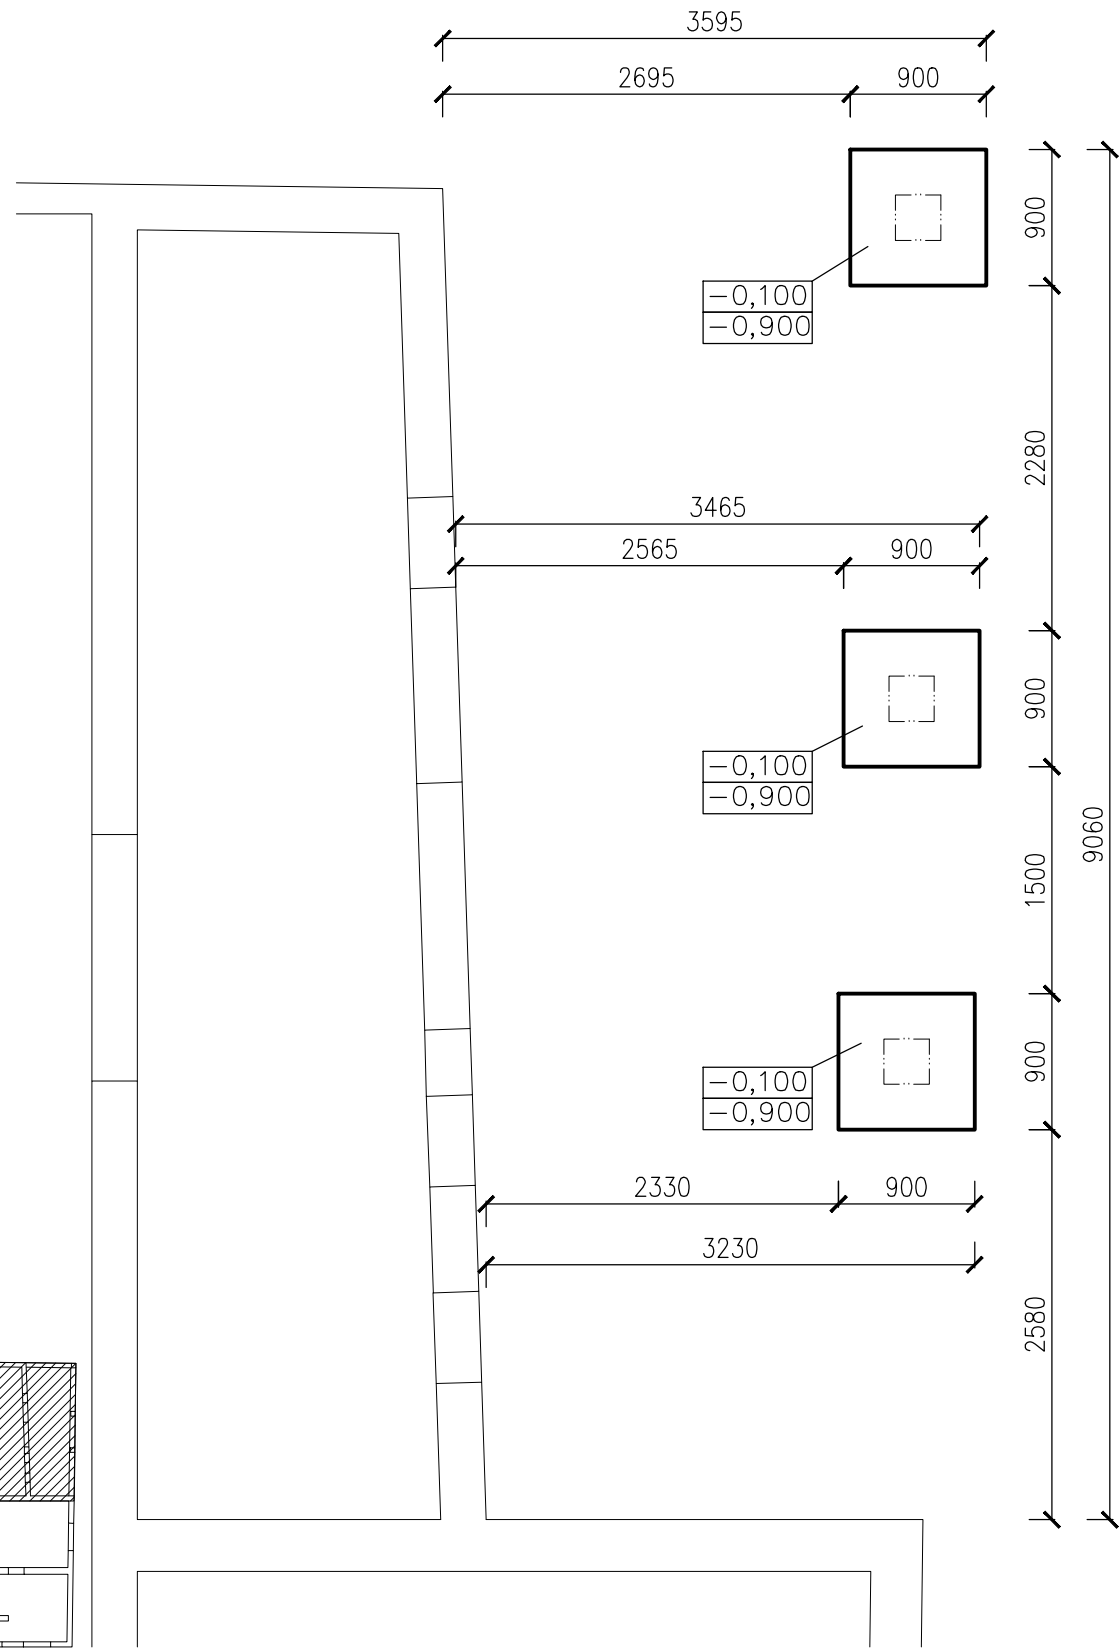


## POZNÁMKA

- ZÁKLADOVÉ KONŠTRUKCIE POD OBJEKTOM SÚ PŮVODNÉ. POČAS REKONŠTRUKČNÝCH PRÁC SA NEPLÁNUJE DO NICH ZASAHOVAŤ, NO POČAS STAVEBNÝCH PRÁC JE POTREBNÉ ODHALIŤ FORMOU PRIESKUMNÝCH SOND A OVERIŤ ICH STAV. PRI ZISTENÍ NEDOSTATKOV JE POTREBNÉ KONTAKTOVAŤ AUTORA PROJEKTU, RESP. STATIKA A ZHODNOTIŤ ĎALŠÍ POSTUP.
- NOVÉ ZÁKLADOVÉ KONŠTRUKCIE SÚ RIEŠENÉ AKO PLOŠNÉ MONOLITICKÉ ZÁKLADOVÉ PÁSY A PÄTKY Z BETÓNU PEVNOSTNEJ TRIEDY C12/15. PRED BETONÁŽOU ZÁKLADOVÝCH KONŠTRUKCIÍ JE POTREBNÉ ZÁKLADOVÚ ŠKÁRU ZHUTNIŤ NA ID=0,9
- PRED BETONÁŽOU JE POTREBNÉ VYDEBNIŤ OTVORY NA PRESTUPY

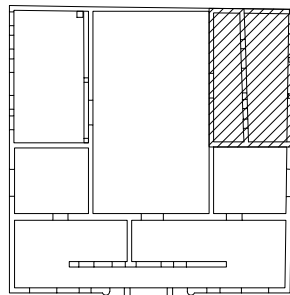

±0,000 = pôvodná podlaha I.NP

Vypracoval	Ing. Tomáš Kocúr	Stavba	<b>Obnova budovy obecného úradu a kultúrneho domu v Čakanovciach</b>		ING. TOMÁŠ KOCÚR KOMÁROV 92 086 11 HRABOVEC IČO: 45 867 275
Projektant	Ing. Tomáš Kocúr	Stavebník:	Obecný úrad Čakanovce	mobil: 0908 698564 tomas.kocur@hotmail.com	
Zodp.projektant Ing. Tomáš Kocúr		Miesto stavby:	č.p.131/2, k.ú.Čakanovce	Dátum	07/2014
		Objekt:	<b>SO 01 - Hlavný objekt</b>	Zák.č.	----
H.I.P. Ing.Andrea Štefanková		Díel	STATICKÉ RIEŠENIE STAVBY	Formát	2xA4
		Obsah	<b>PÔDORYS ZÁKLADOV</b>	Časť	
					Príl.č. <b>1</b>