



spevnená plocha

chodník

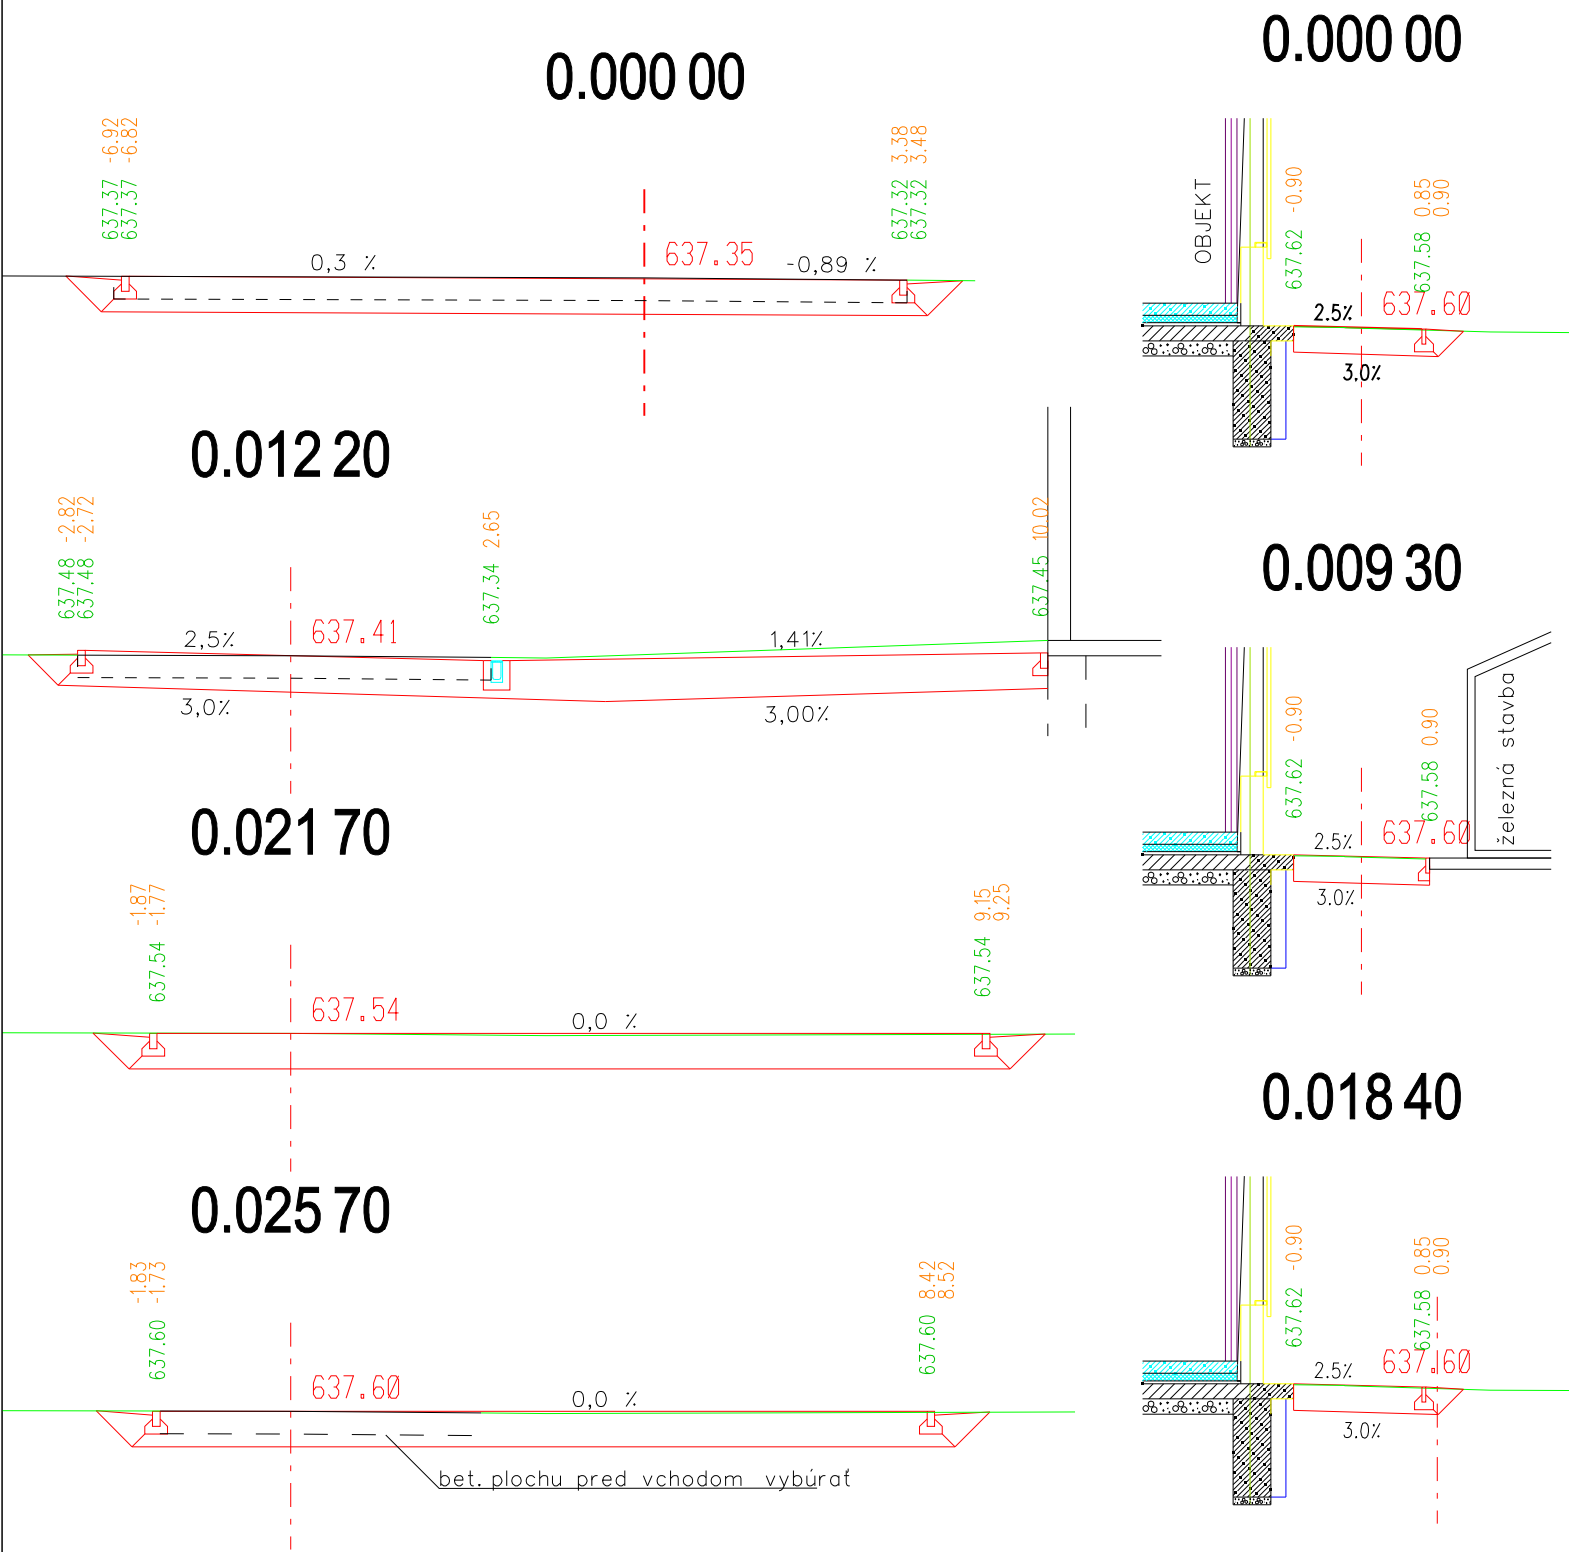

ZODP. PROJEKTANT	VYPRACOVAL	KRESLILI	KONTROLOVAL		
Ing. STRAKA J.	Ing. STRAKA J.	M. Unzeitigová Bc.	Ing. G. Bartková		
MIESTO VÝSTAVBY : LIPTOVSKÝ HRÁDOK - p.č. KN C 1086/1				ZÁKAZKA č.	2015 / 03
INVESTOR : Lesy SR, štátny podnik, odštepný závod SEMENOLES LH				ÚČEL	PSP
STAVBA : Hala na výrobu vencov č.888, zmena účelu využitia na chladiace boxy				FORMÁT	1 x A4
				DÁTUM	03/2015
OBJEKT	SO 03 - SPEVNENÉ PLOCHY				
PROFESIA	DOPRAVNÉ STAVBY				
OBSAH VÝKRESU	PRIEČNE REZY			MIERKA 1 : 100 kótované v mm	VÝKRES č. 02