




PODORYS

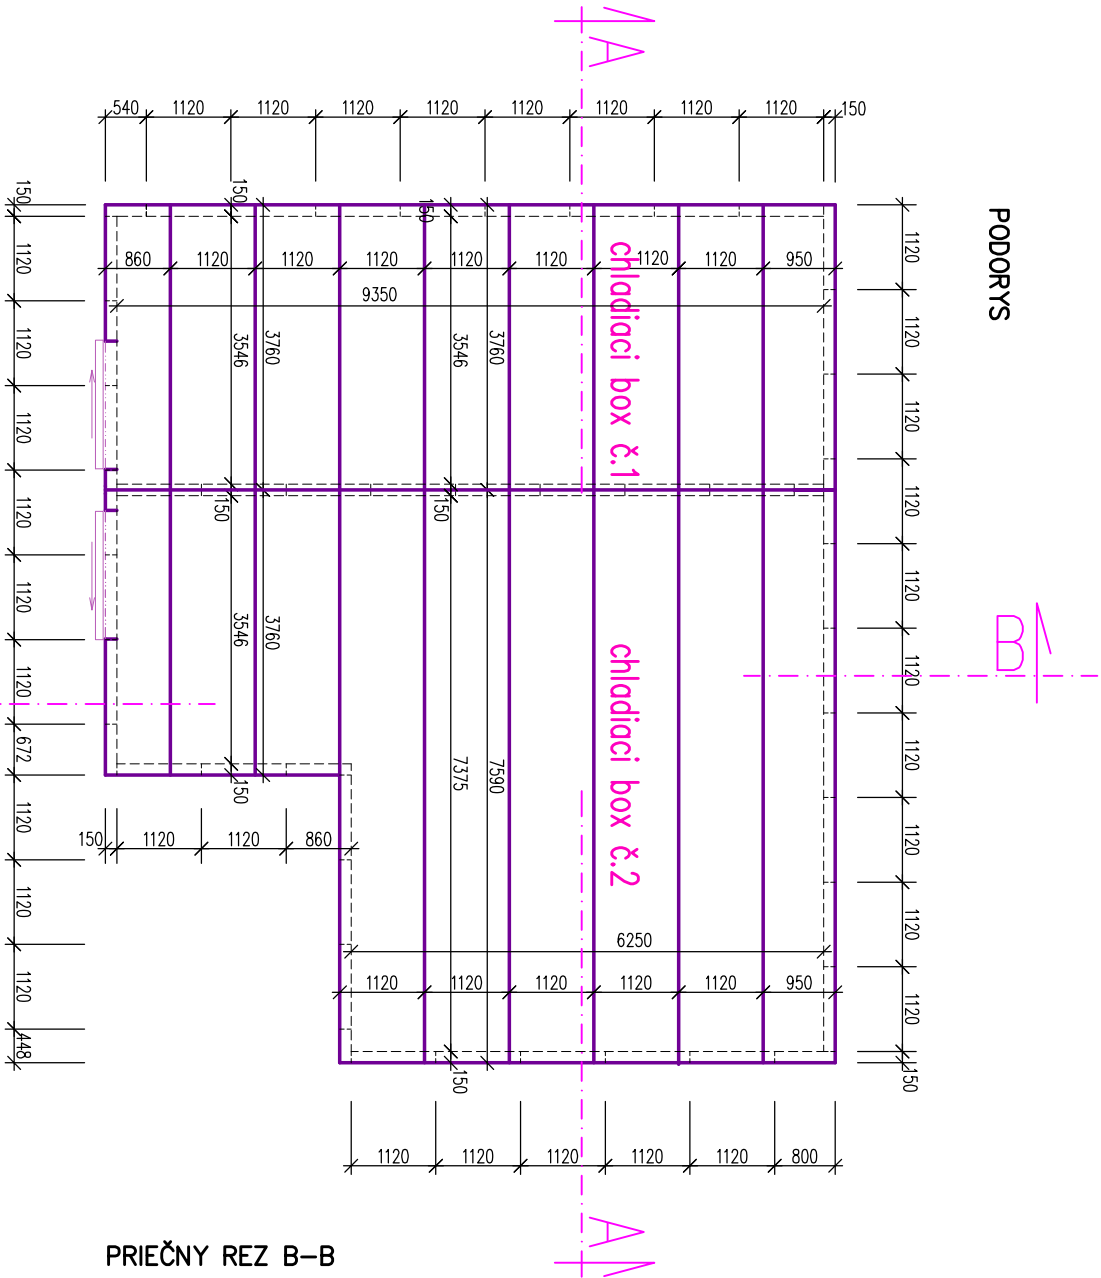

PRIEČNY REZ A–A

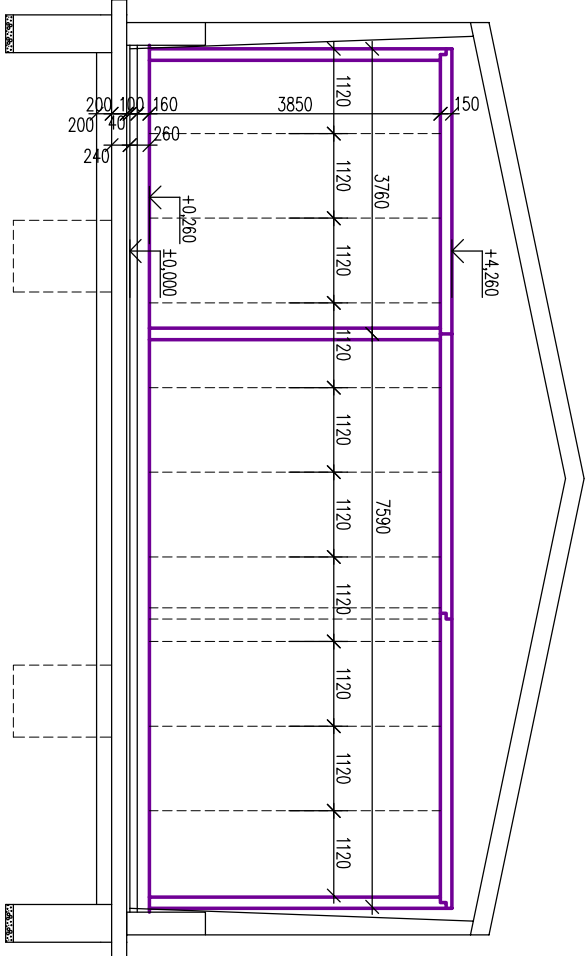


PRIEČNY REZ B–B

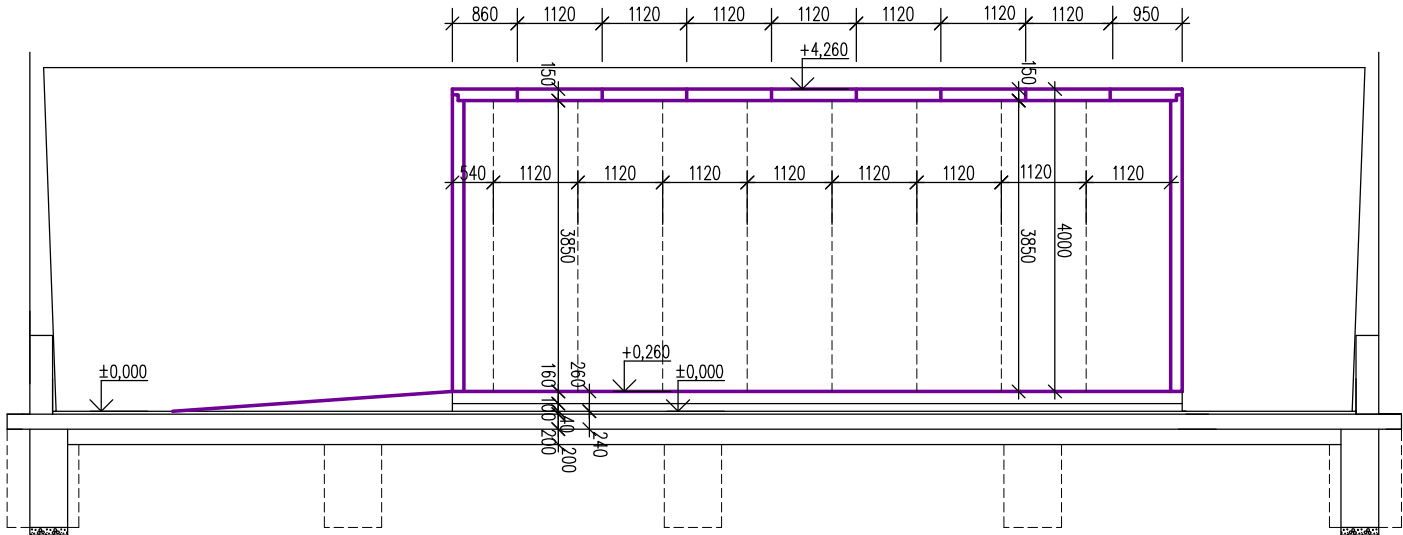

KLADAČSKÝ PLÁN – PODORYS A REZ

M = 1:100

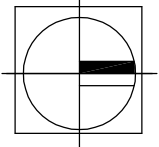



ARCHITEKTURA
INTERIER
DESIGN

architektonický ateliér
ul.Moyzesova 176, 033 01 L.Hrádok

Stavba : HALA NA VÝROBU VENCŮV č.888
ZMENA ÚČELU VYUŽITIA NA CHLADIACE SKLADY
katastrálne územie LIPTOVSKÝ HRÁDOK
parcela číslo KN C 1086/14

Investor :	Lesy SR, š.p. odštepný závod SEMENOLES LIPTOVSKÝ HRÁDOK
Spracovateľ :	Aštidio, Moyzesova 176, Lipt. Hrádok
Dátum :	03/2015
Projektant :	Ing. Gabriela Bartková
Z.č. :	GB07/2015 PSP