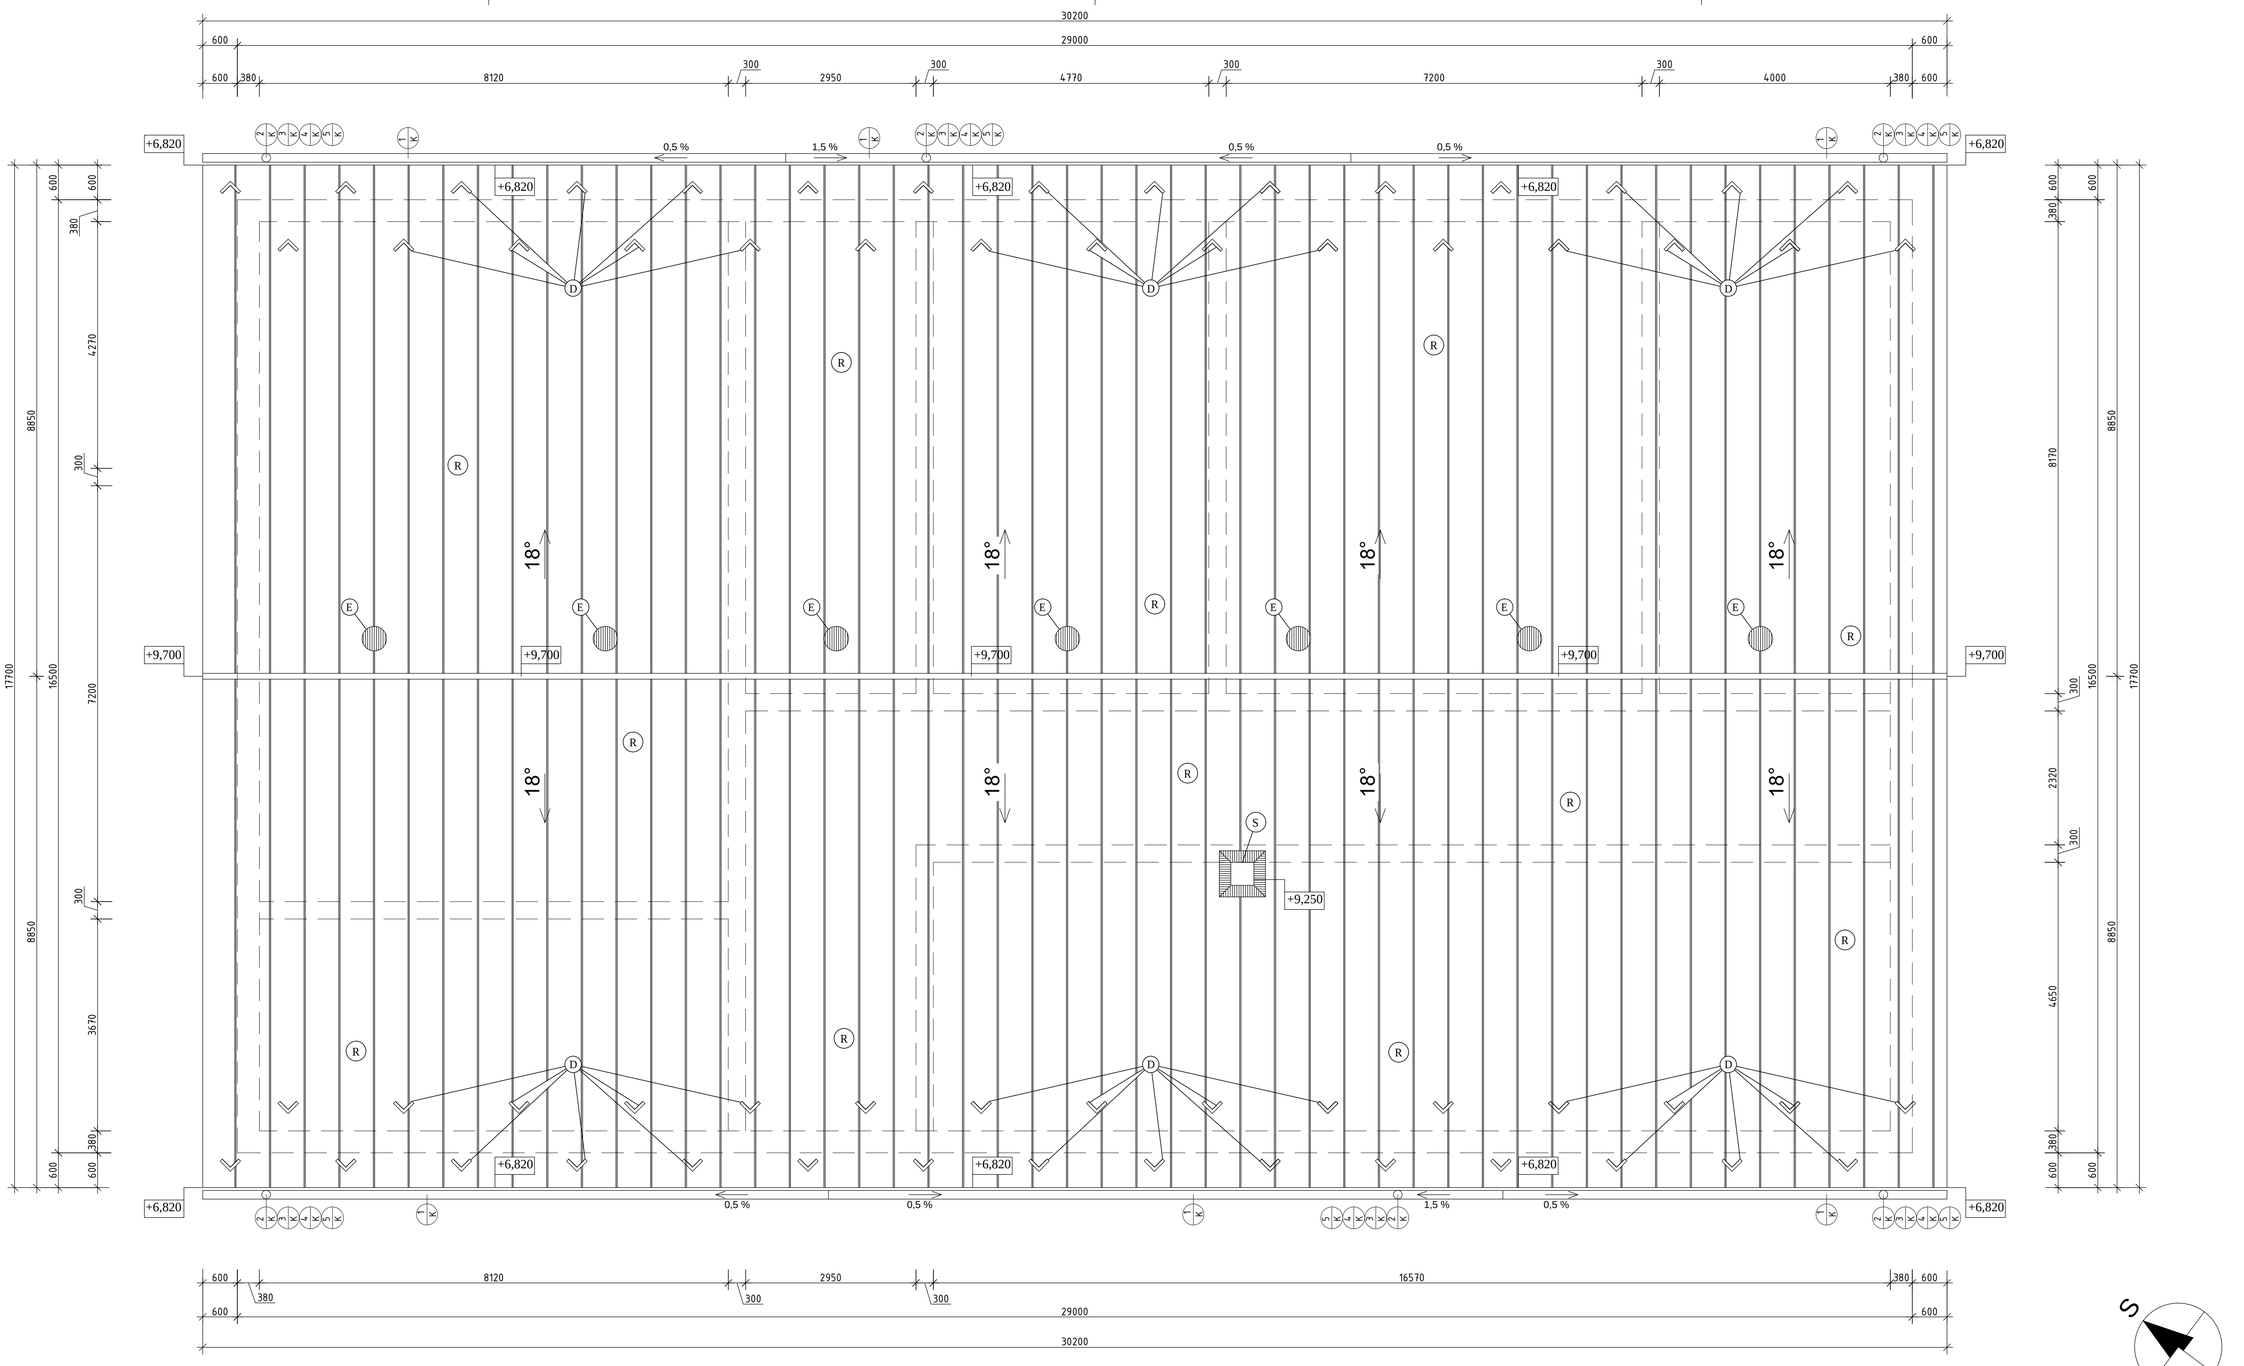

D SNEHOVÉ ZÁBRANY

E AKTÍVNE VENTILAČNÉ TURBÍNY BIB 14

R STREŠNÁ KRYTINA - FALCOVANÝ PLECH - FARBA STRIEBORNÁ

S KOMÍNOVÉ TELESO SCHIEDEL

1 K PODODKVAPOVÝ ŽĽAB
POLKRUH. PRIEZERU
R. Š.= 330 mm
d=160 mm

2 K ŽĽABOVÝ
KOTLÍK
280/100
d=150 mm

3 K VÝTOKOVÉ KOLENO 40°
d=150 mm

4 K ODPADOVÁ RÚRA
DĹŽKA 2,6 m
d=150 mm

5 K HORNÉ KOLENO
d = 150 mm

6 K LEMOVANIE
KOMÍNA
R.Š. 330 mm

ARCHGRUP s:r:o, JÁNA FRANCISCIHO 1620/6, LEVOČA			
PEČIATKA:	ZODPOV. PROJEKTANT	PROJEKTANT	PROJEKTANT
	Ing. Marek Feling	Ing. Ján Nebus	
	INVESTOR: OBEC RUDŇANY, č. 234		
	PROFESIA: ARCHITEKTONICKO-STAVEBNÉ RIEŠENIE		
	AKCIA: NOVOSTAVBA MATERSKEJ ŠKOLY V OBCI RUDŇANY KN-C 885/5, KÚ RUDŇANY		
PODPIS:	NÁZOV VÝKRESU: VÝKRES STRECHY		

ARCHGRUP s:r:o
- projektová kancelária -
mail: marek.feling@gmail.com
t.č.0910 160277
mail: nebus.janko@gmail.com
t.č.0911 850324

FORMÁT	6 x A4
DÁTUM	09/2017
STUPEŇ	PPSP
MIERKA	1:50
Č. VÝKRESU	08