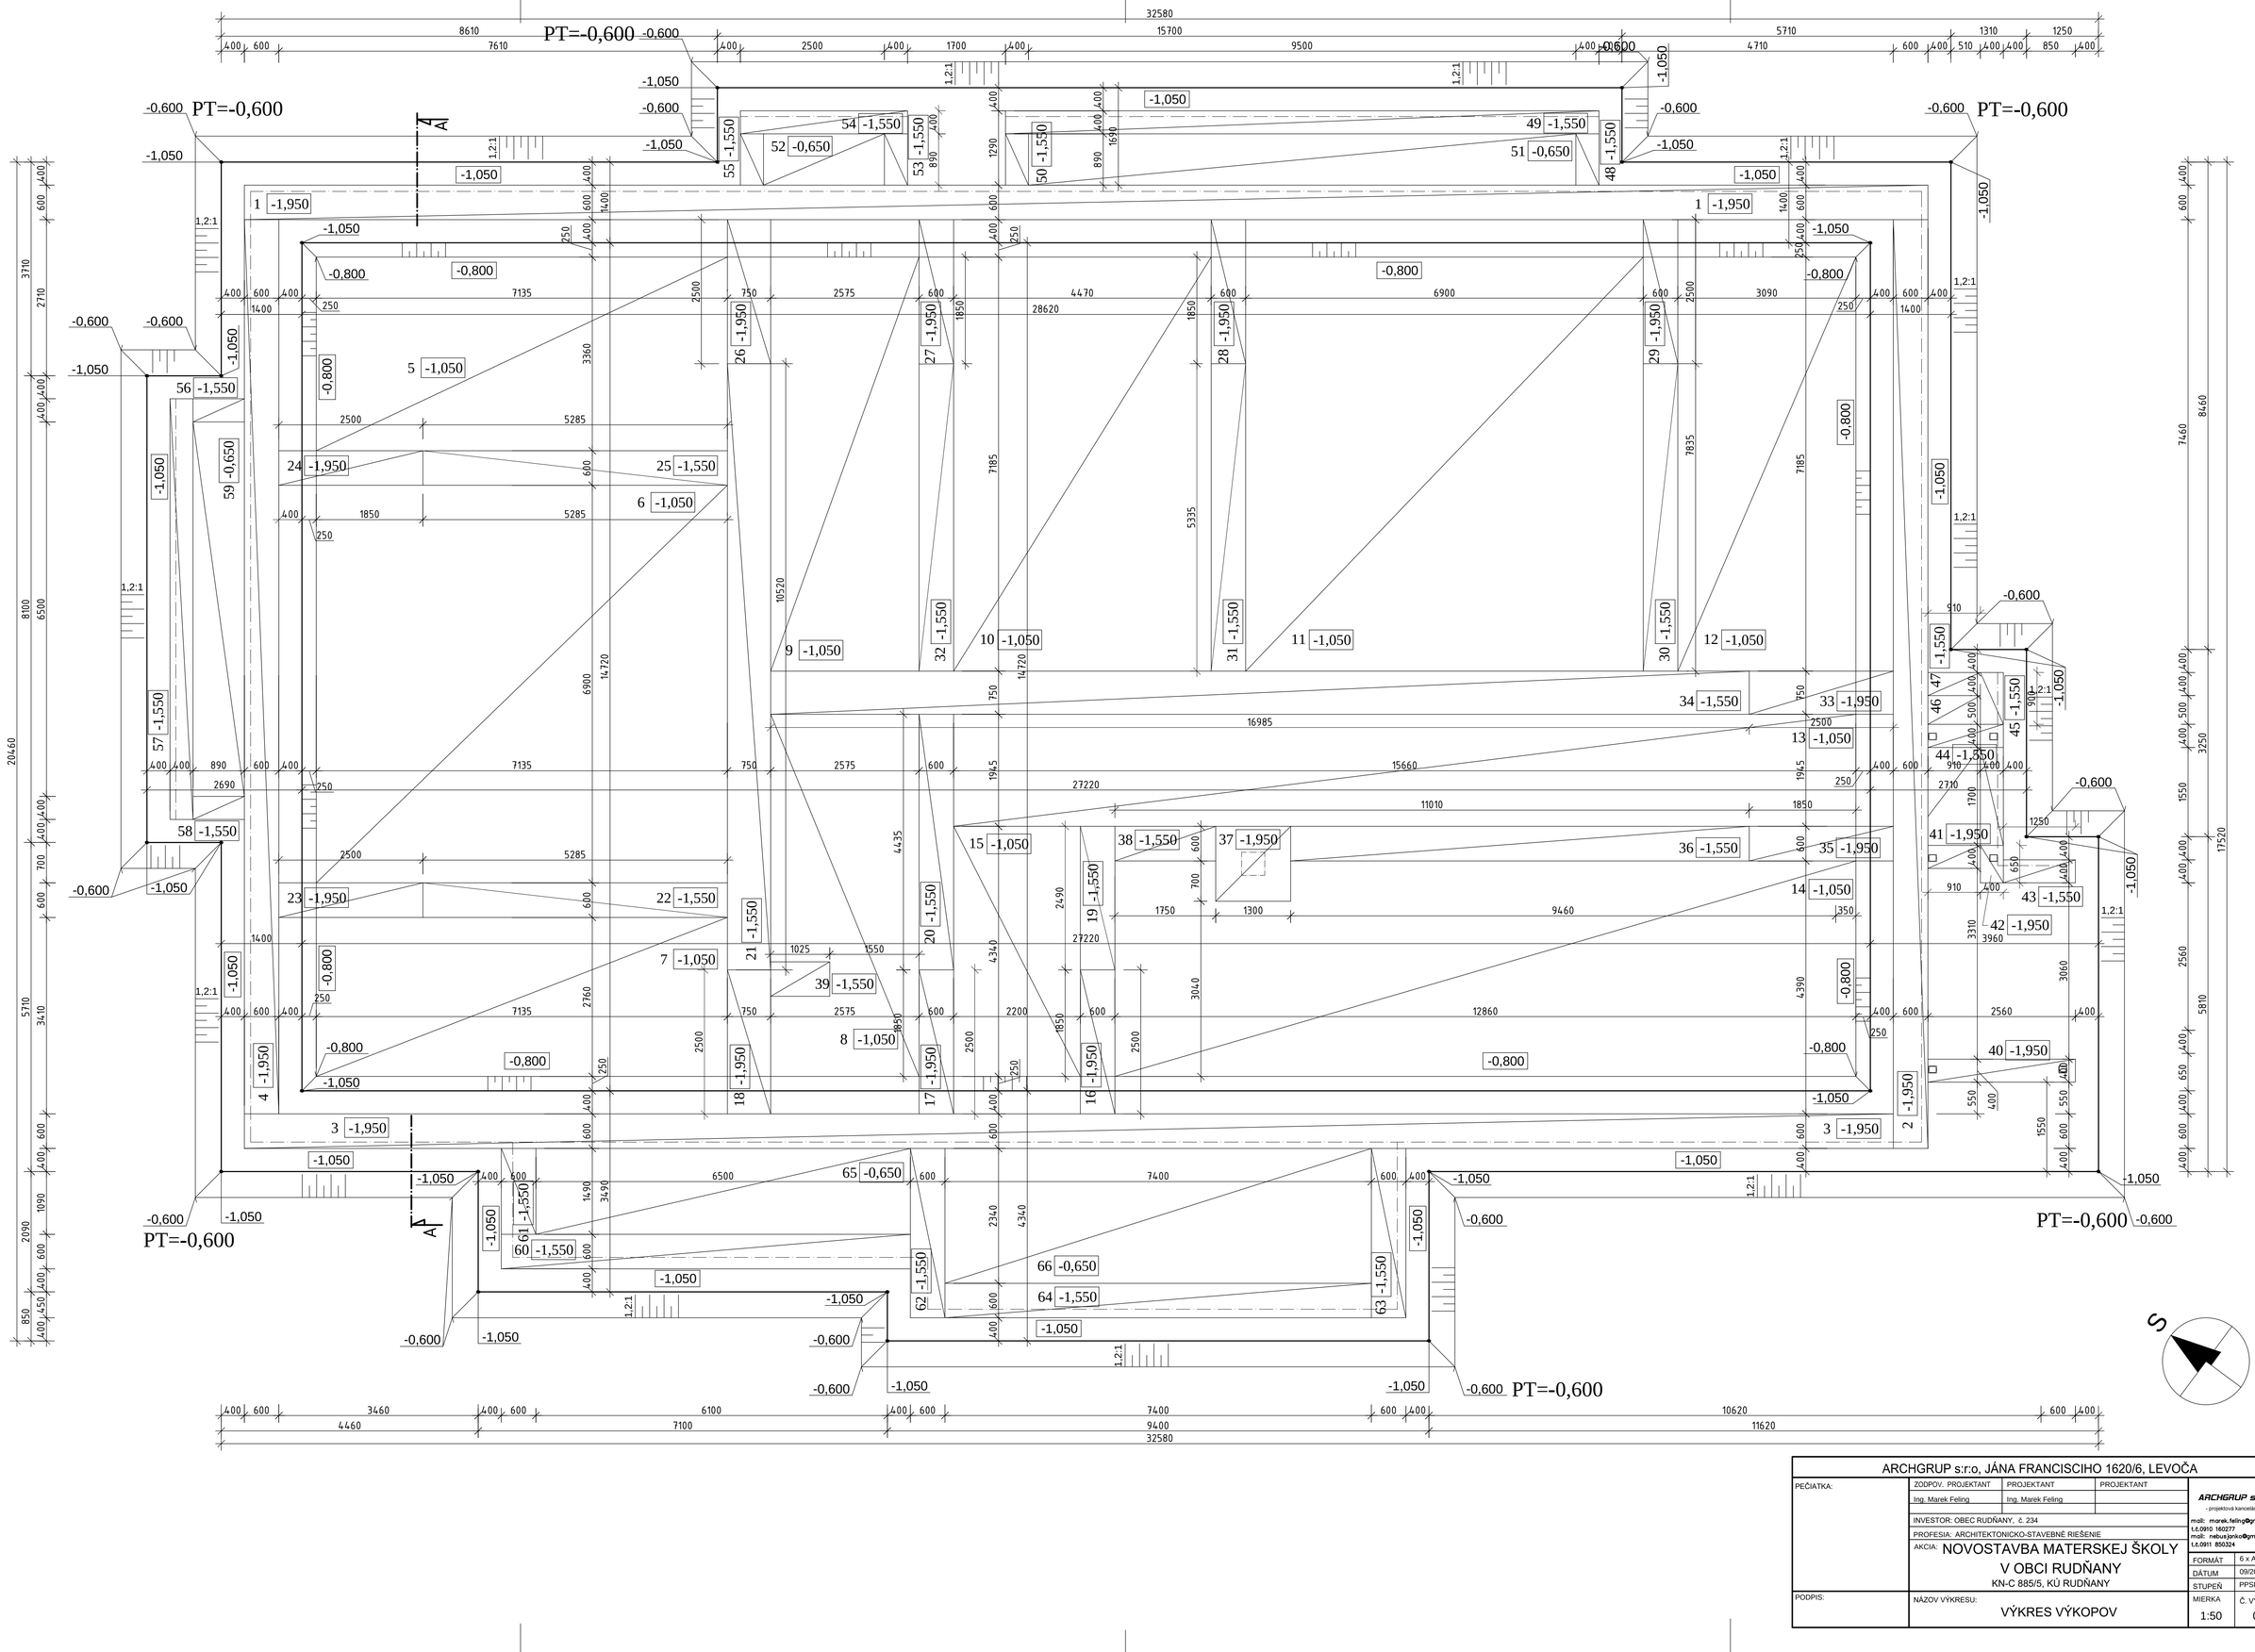

ARCHGRUP s:r:o, JÁNA FRANCISCIHO 1620/6, LEVOČA			
PEČIATKA:	ZODPOV. PROJEKTANT	PROJEKTANT	PROJEKTANT
	Ing. Marek Feling	Ing. Marek Feling	
	INVESTOR: OBEC RUDŇANY, č. 234		
	PROFESIA: ARCHITEKTONICKO-STAVEBNÉ RIEŠENIE		
	AKCIA: NOVOSTAVBA MATERSKEJ ŠKOLY V OBCI RUDŇANY KN-C 885/5, KÚ RUDŇANY		
PODPIS:	NÁZOV VÝKRESU: VÝKRES VÝKOPOV		

ARCHGRUP s:r:o
- projektová kancelária -
mail: marek.feling@gmail.com
t.č.0910 160277
mail: nebuvjonko@gmail.com
t.č.0911 850324

FORMÁT	6 x A4
DÁTUM	09/2017
STUPEŇ	PPSP
MIERKA	1:50
Č. VÝKRESU	02