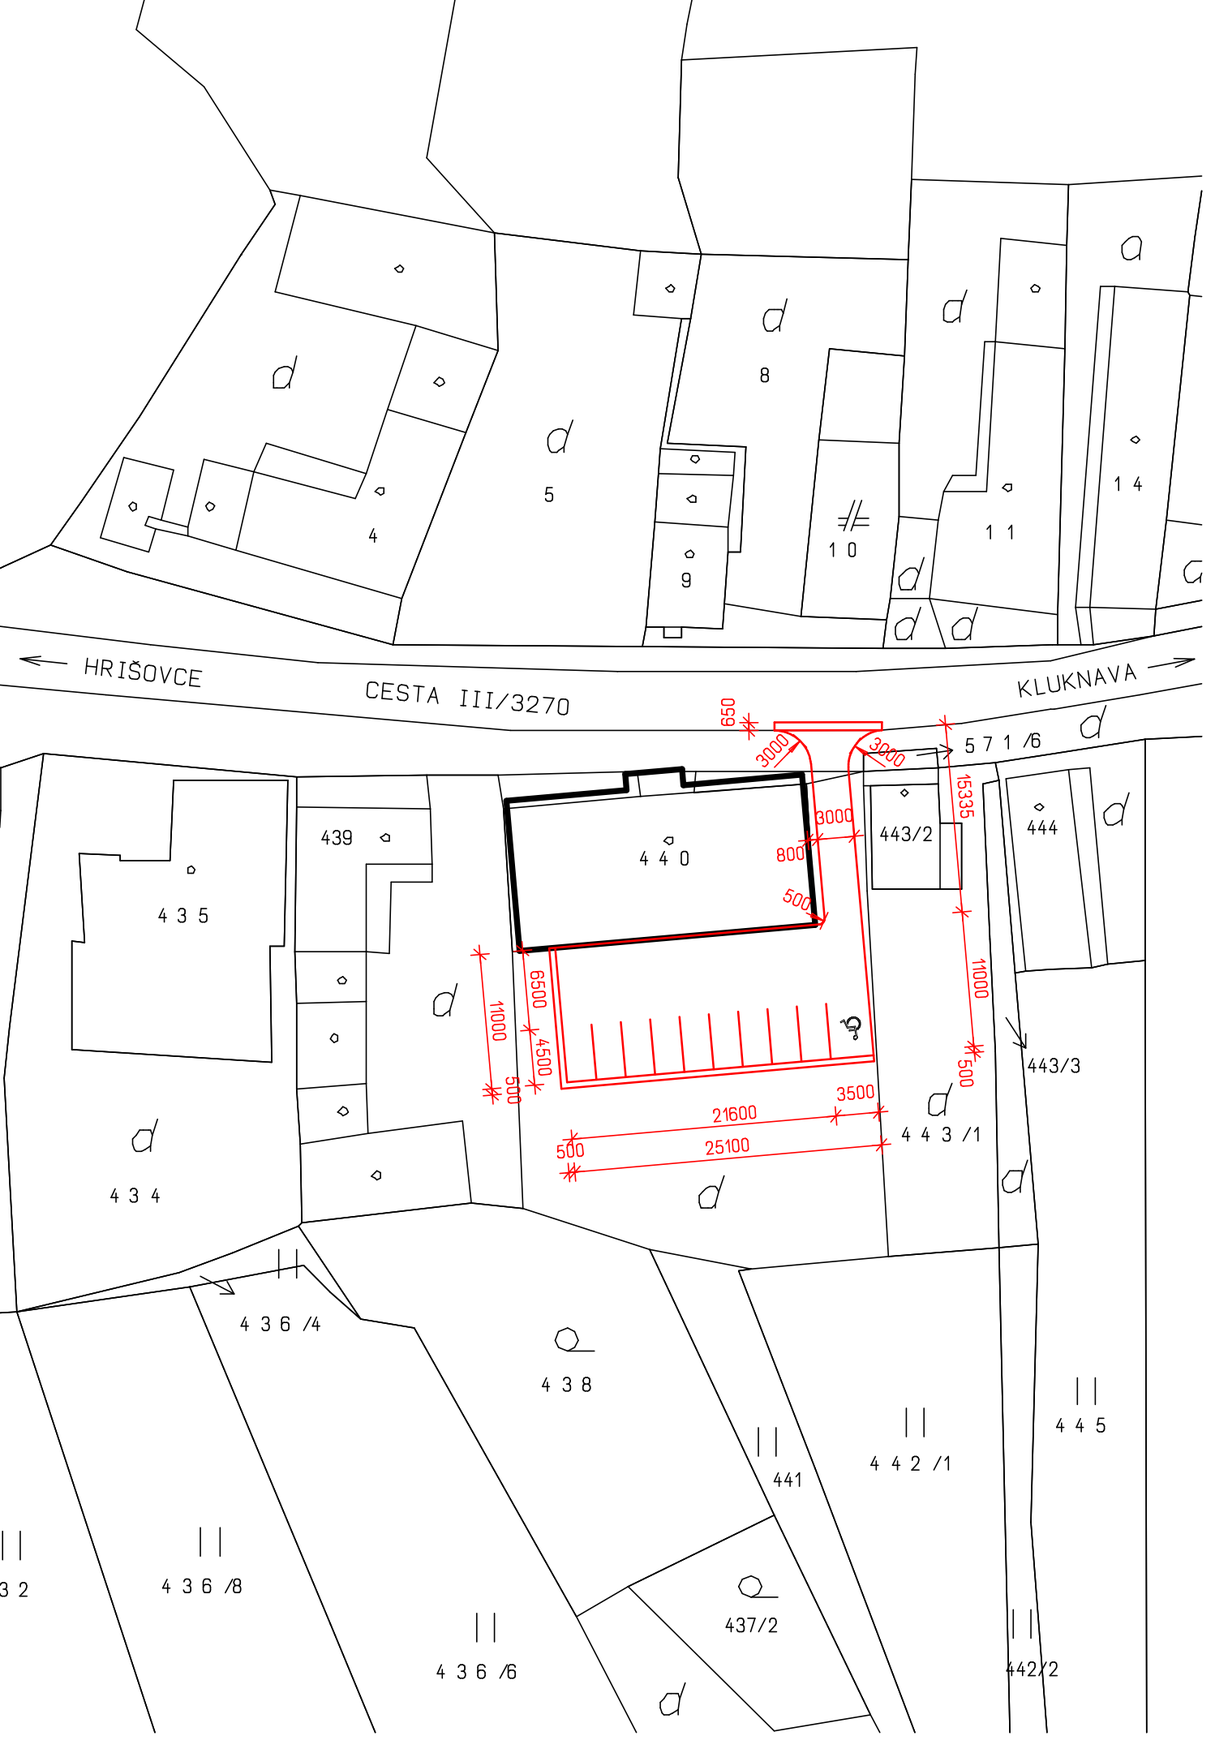

Hlavný projektant:	Vypracoval:	Kreslil:	Splišprojekt, s.r.o. Jedľová 13 Spišská Nová Ves	
Ing. Havaš	Ing. Havaš	Ing. Havaš		
Investor: Obec Richnava	Okres: Gelnica		Formát:	2A4
Názov a miesto stavby: Richnava REKONŠTRUKCIA OBJEKTU PRE ÚČEL KOMUNITNÉHO CENTRA A OBECNÉHO ÚRADU V OBCI RICHNAVA			Dátum:	2017
			Stupeň PD:	PD SP
			Zák. číslo:	2017/44
Objekt: SO - PARKOVISKO			Arch. číslo:	2017/44
Obsah: VYTYČOVACÍ VÝKRES			Mierka: 1:500	Číslo výkresu: 06