




VÝSTUPNÉ RAMENO

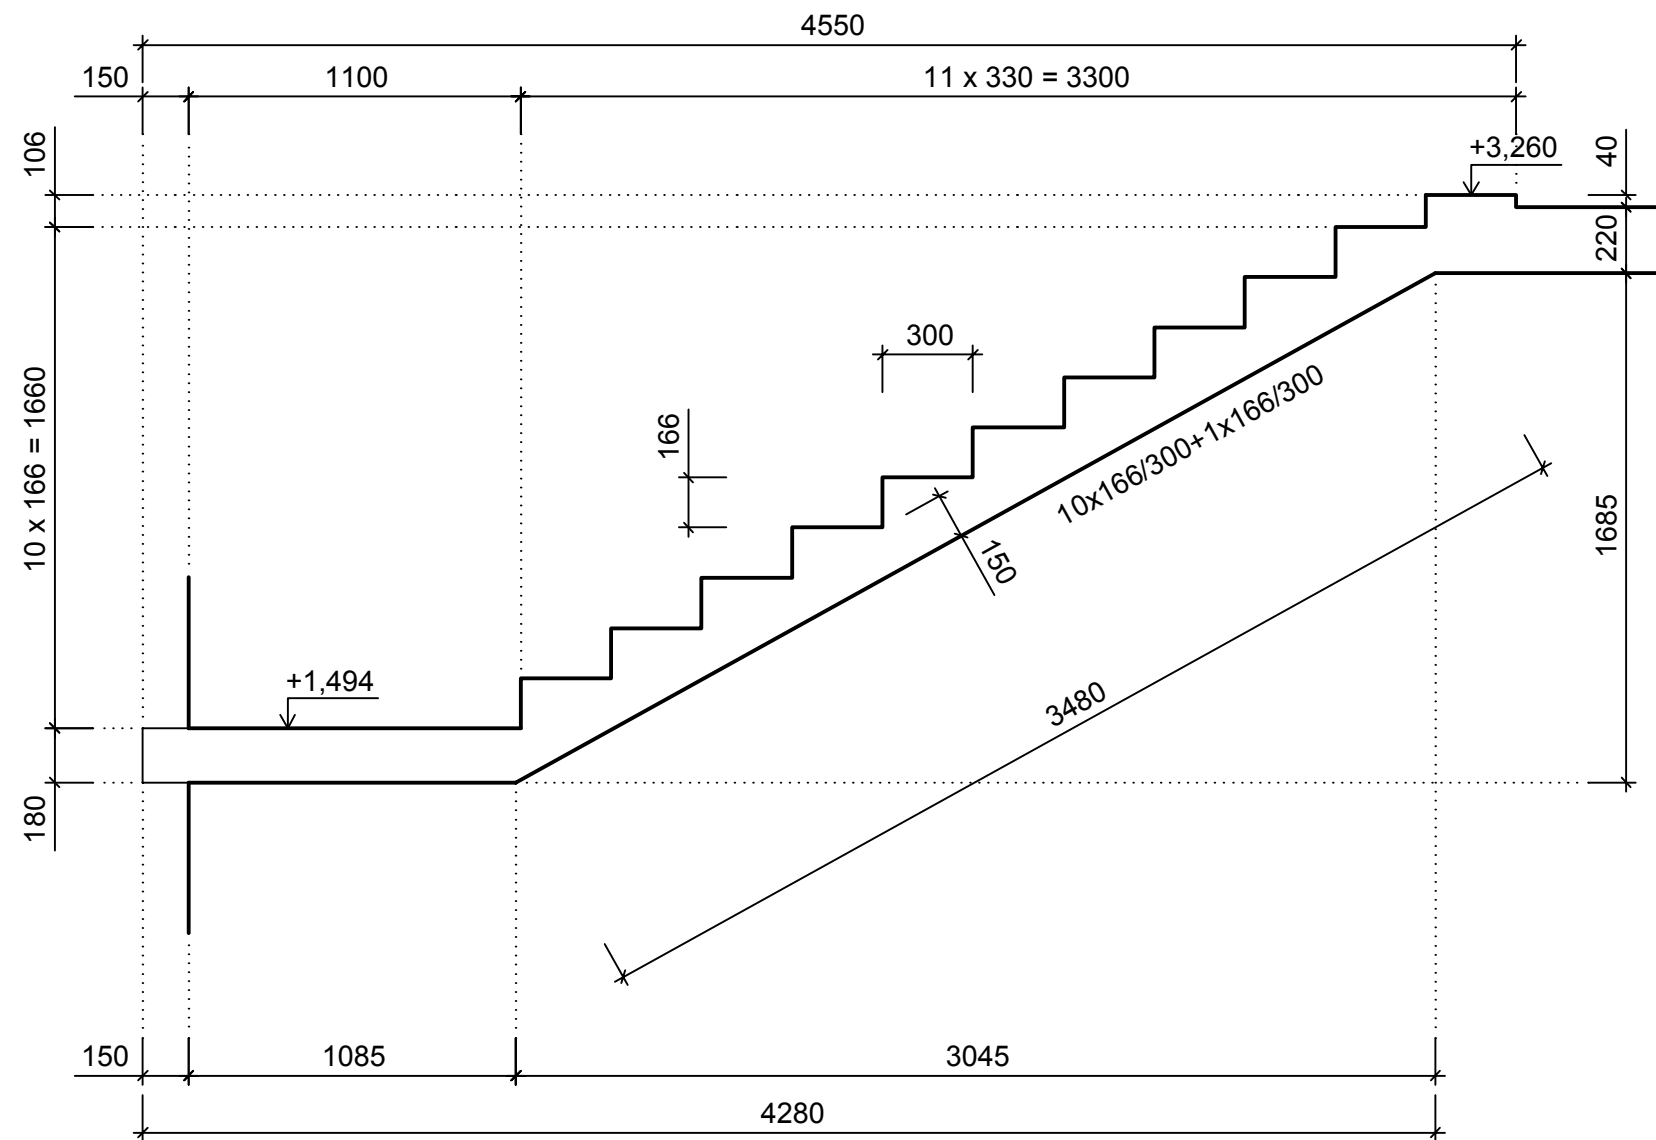

MEDZIL'AHLE RAMENO

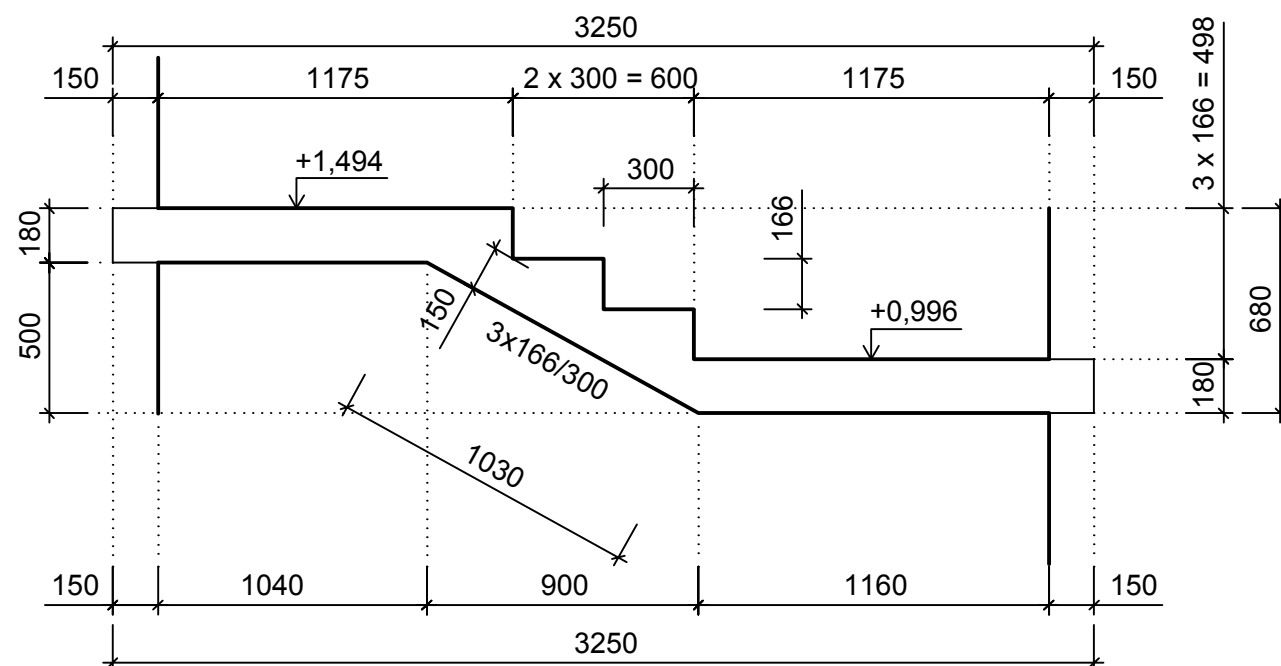

NÁSTUPNÉ RAMENO

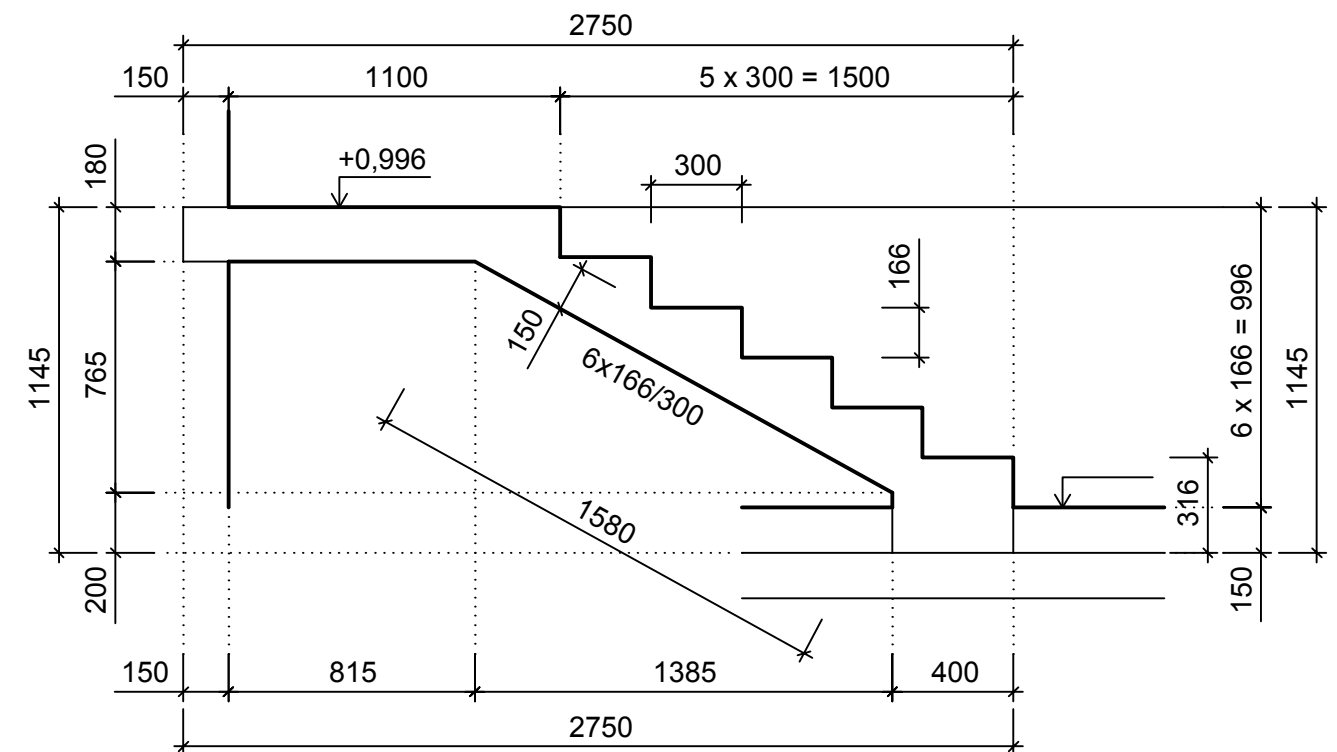

POZNÁMKY

- HRÚBKA DOSKY RAMENA JE NAVRHNUTÁ 150 mm, HRÚBKA MEDZIPODIEST JE 180 mm
- PODLAHA SCHODÍSK JE NAVRHNUTÁ DO HRÚBKY 20 mm

MATERIÁL

BETÓN: STN EN 206-1 - C20/25 - XC1 (SK) - Cl 0,4 - Dmax16 - S3
VÝSTUŽ: B 500B
KRYTIE: 25 mm

| | | | |
|--|--|---|------------------------|
| Projektová kancelária Ing.Vít Svoboda, Spišská Nová Ves, Zimná 94 | | | |
| Zodpovedný projektant Ing. Peter Novysedlák, PhD. | | Projektant Ing. Peter Novysedlák, PhD. | Stupeň: PSSP |
| Projektant | | Spolupráca | Dátum: 10/2017 |
| Investor: obec Rudňany Rudňany 234, 053 23 Rudňany, parcela číslo 885/5 | | | Počet formátov A4 2 |
| Akcia: Novostavba materskej školy v obci Rudňany | | | Mierka: 1:25 |
| Výkres: VÝKRES TVARU SCHODISKA | | | Profesia S |
| | | | Č.výkresu 5 |