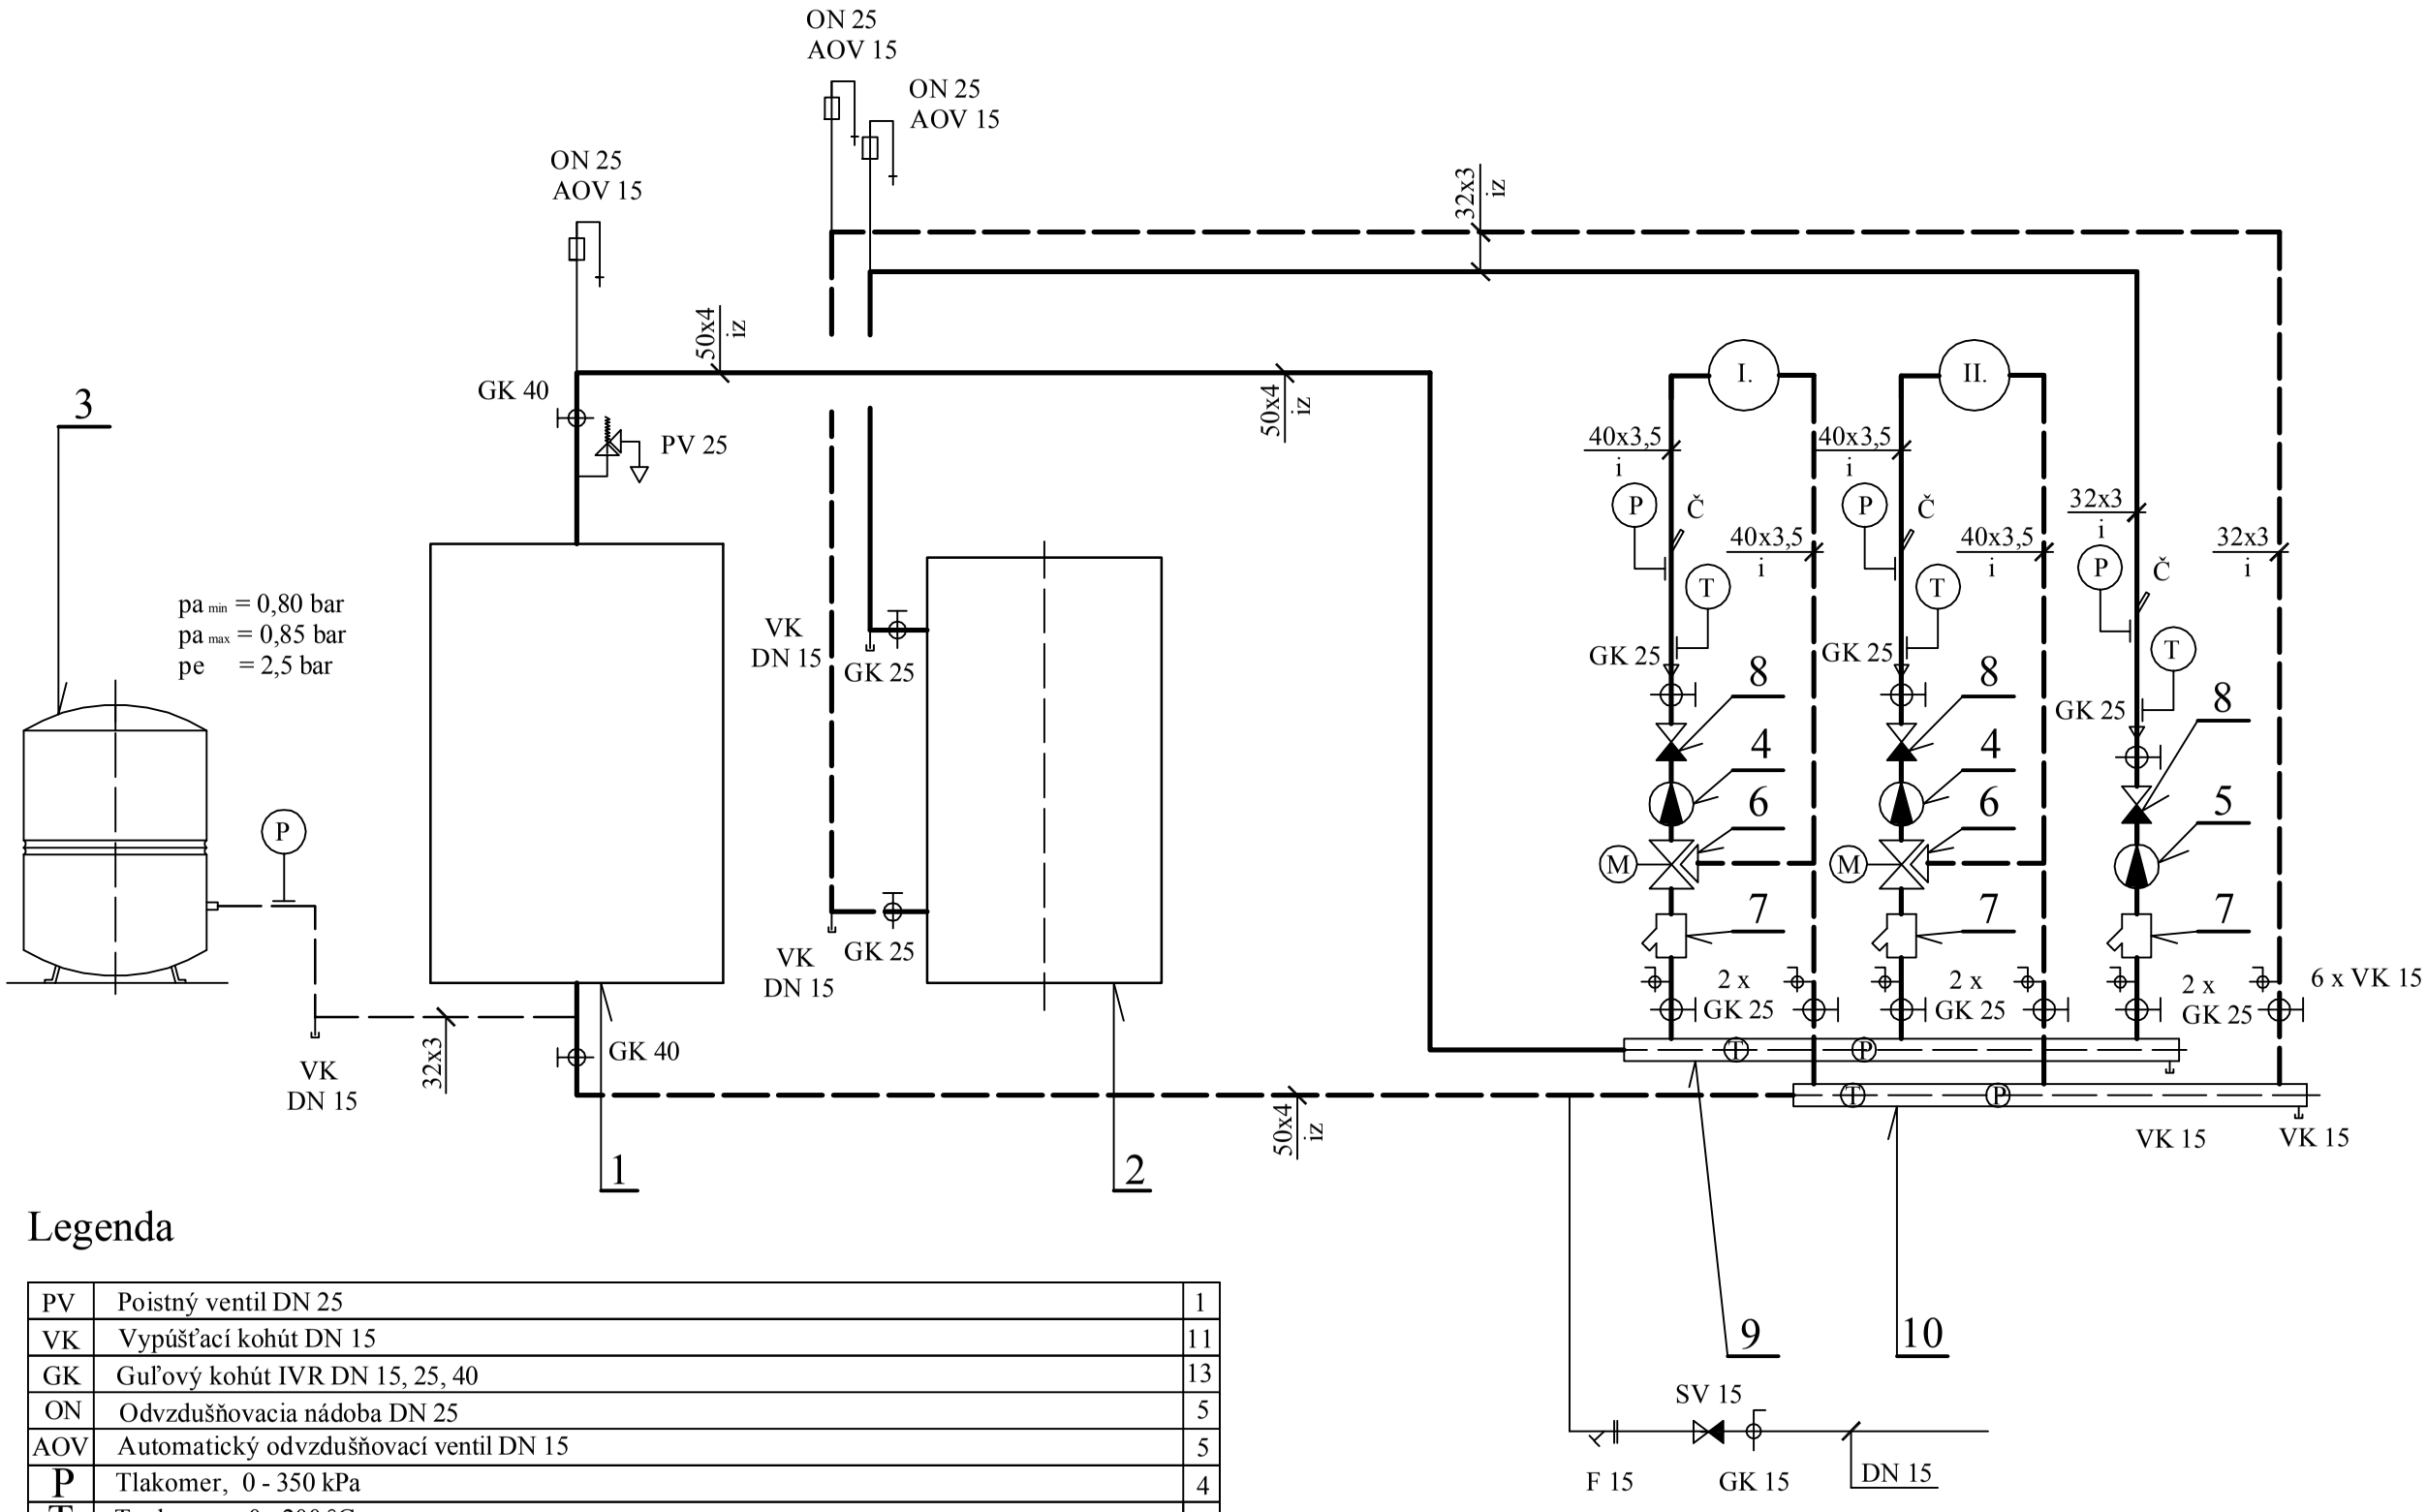

Doplňovanie vody do systému

Legenda

PV	Poistný ventil DN 25	1
VK	Vypúšťací kohút DN 15	11
GK	Guľový kohút IVR DN 15, 25, 40	13
ON	Odvzdušňovacia nádoba DN 25	5
AOV	Automatický odvzdušňovací ventil DN 15	5
P	Tlakomer, 0 - 350 kPa	4
T	Teplomer , 0 - 200 °C	3
10	Zberač DN 80, dĺžka 0,9 m - vykurovací okruh	1
9	Rozdeľovač DN 80, dĺžka 0,9 m - vykurovací okruh	1
8	Spätný ventil DN 15, 25	4
7	Filter s vymeniteľnou vložkou DN 15, 25	4
6	Trojcestný zmiešavací ventil 3 MG 25 - 12, G 1" kv 12 m3/hod. s el. pohonom ESBE rady 60	2
5	Čerpadlo Grudnfos 25 - 40, DN 25, h = 2 m, 230V/50Hz/60W	1
4	Čerpadlo Grundfos 25 - 60, DN 25 h = 3 m, 230V/50Hz/90W	2
3	Expanzna nádoba REFLEX N 100/3, veľkosti 100 litov	1
2	Zásobníkový ohrievač vody, REFLEX S 500, veľkosti 478 litrov	1
1	Teplovodný kotol na peletky MAGA P 60 s horákom a zásobníkom, výkon 15 - 55 kW	1
Pol.	Názov	ks

VEDÚCI PROJEKTANT	Ing. Marek Feling		Mária Snopková ul. Slobody č. 25 052 01 Spišská Nová Ves tel. 4463147, 0903 944 909	
ZODPOVEDNÝ PROJEKTANT	Mária Snopková			
VYPRACOVAL	Mária Snopková			
STAVEBNÍK	Obec Rudňany č. 234		STUPEŇ	PpSP
MIESTO STAVBY	Rudňany Kn - C 885/5		DÁTUM	09. 17
OBJEKT	SO04 - Novostavba MŠ v obci Rudňany		POČET A4	2
OBSAH VÝKRESU	Funkčná schéma technickej miestnosti		MIERKA	Č.V. ÚK 4