


REZ A-A

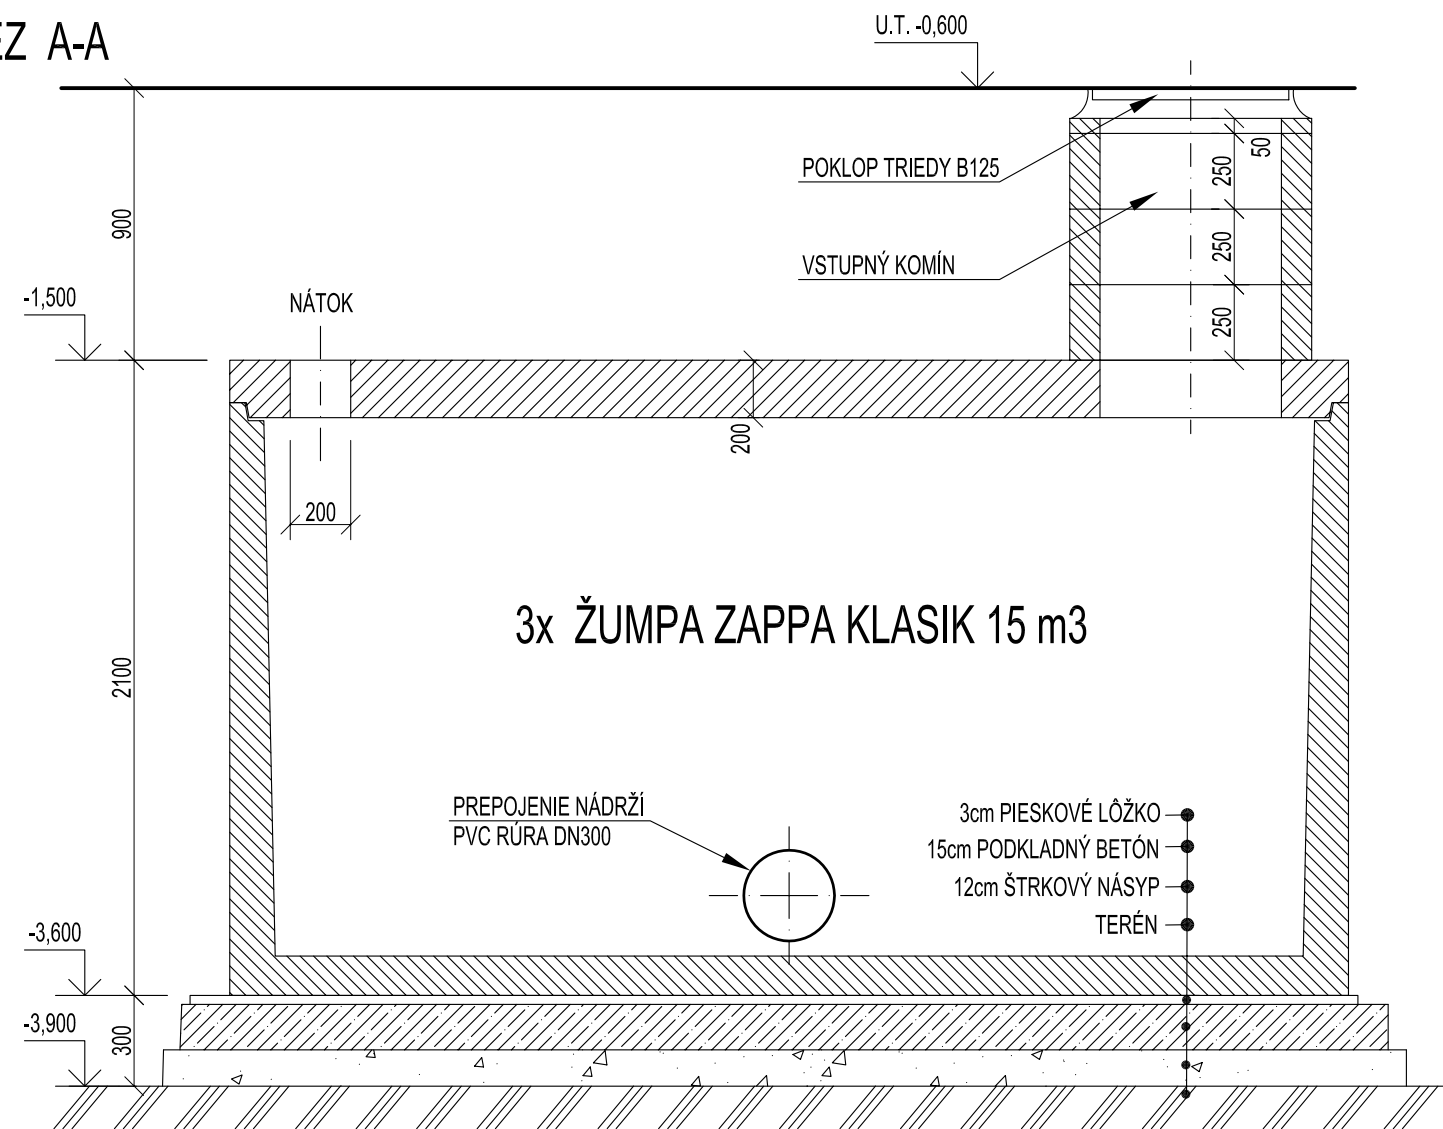

PÔDORYS


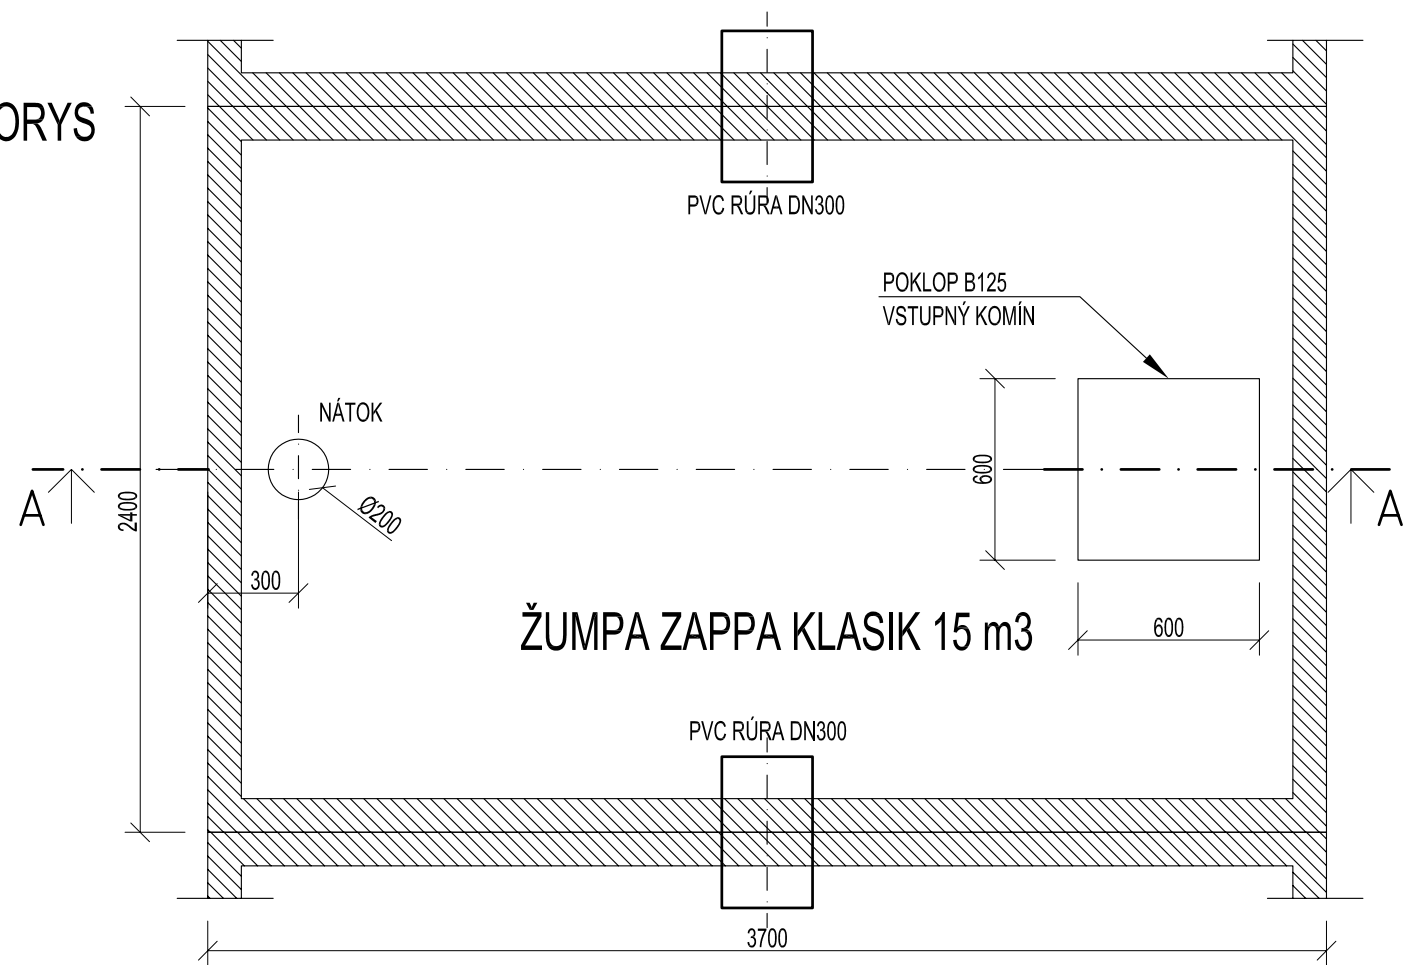


SCHÉMA ZOSTAVENIA ŽUMPY - 45 m3 (M 1:100)

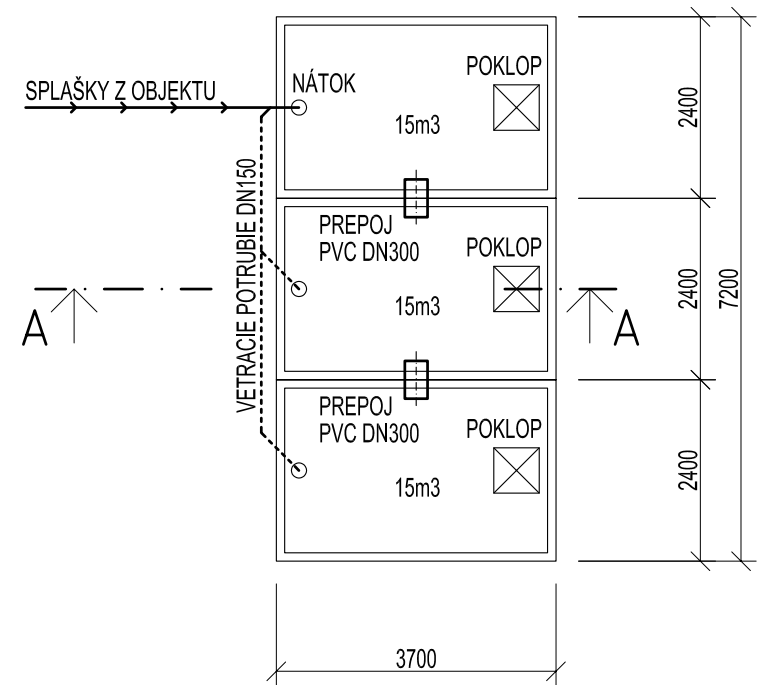

POZNÁMKA:

- PREVEDENIE ŽELEZOBETÓNOVEJ ŽUMPY (ÚNOSNOSŤ STROPNEJ DOSKY) POSÚDI VÝROBCA VZHLADOM NA HĽBKU OSADENIA ŽUMPY DO ZEME A VEĽKOSŤ ZAŤAŽENIA NA POVRCHU (PARKOVISKO, ZELENÁ PLOCHA)
- VÝŠKOVÉ KÓTY SU VZTIAHNUTÉ K ÚROVNI (+0,000) V OBJEKTE SO-01 MATERSKÁ ŠKOLA
- CELKOVÝ OBJEM ŽUMPY 45 m3 SA VYTVORÍ PREPOJENÍM TROCH KUSOV NÁDRŽÍ O OBJEME 15 m3 PREPOJENIE SA VYKONÁ JADROVÝM VÝVRTOM A OSADENÍM PVC RÚRY DN300

AUTORIZOVAL		NAVRHOL	VYPRACOVAL			
doc.Ing. M.ZELEŇÁKOVÁ, PhD.		Ing. MARTIN KOVÁČ,PhD.	Ing. MARTIN KOVÁČ,PhD.			
STAVEBNÍK		OBEC RUDŇANY č.234				
MIESTO STAVBY		KN-C 885/5, K.Ú. RUDŇANY RUDŇANY				
NÁZOV STAVBY	NOVOSTAVBA MATERSKEJ ŠKOLY V OBCI RUDŇANY				Č. ZÁKAZKY	
					FORMÁT	2xA4
					DÁTUM	10/2017
					MIERKA	1:25
					STUPEŇ	DSP
OBJEKT	SO 03 KANALIZAČNÁ PRÍPOJKA A AREÁLOVÁ KANALIZÁCIA				ARCHÍVNE ČÍSLO	ČÍSLO VÝKRESU V.3
PROFESIA	ZTI - ZDRAVOTECHNICKÉ INŠTALÁCIE					
OBSAH	ŽUMPA - 45 m3					