




VZOROVÝ PRIEČNY REZ OPRAVY VOZOVKY CESTY III/1400 - TYP A

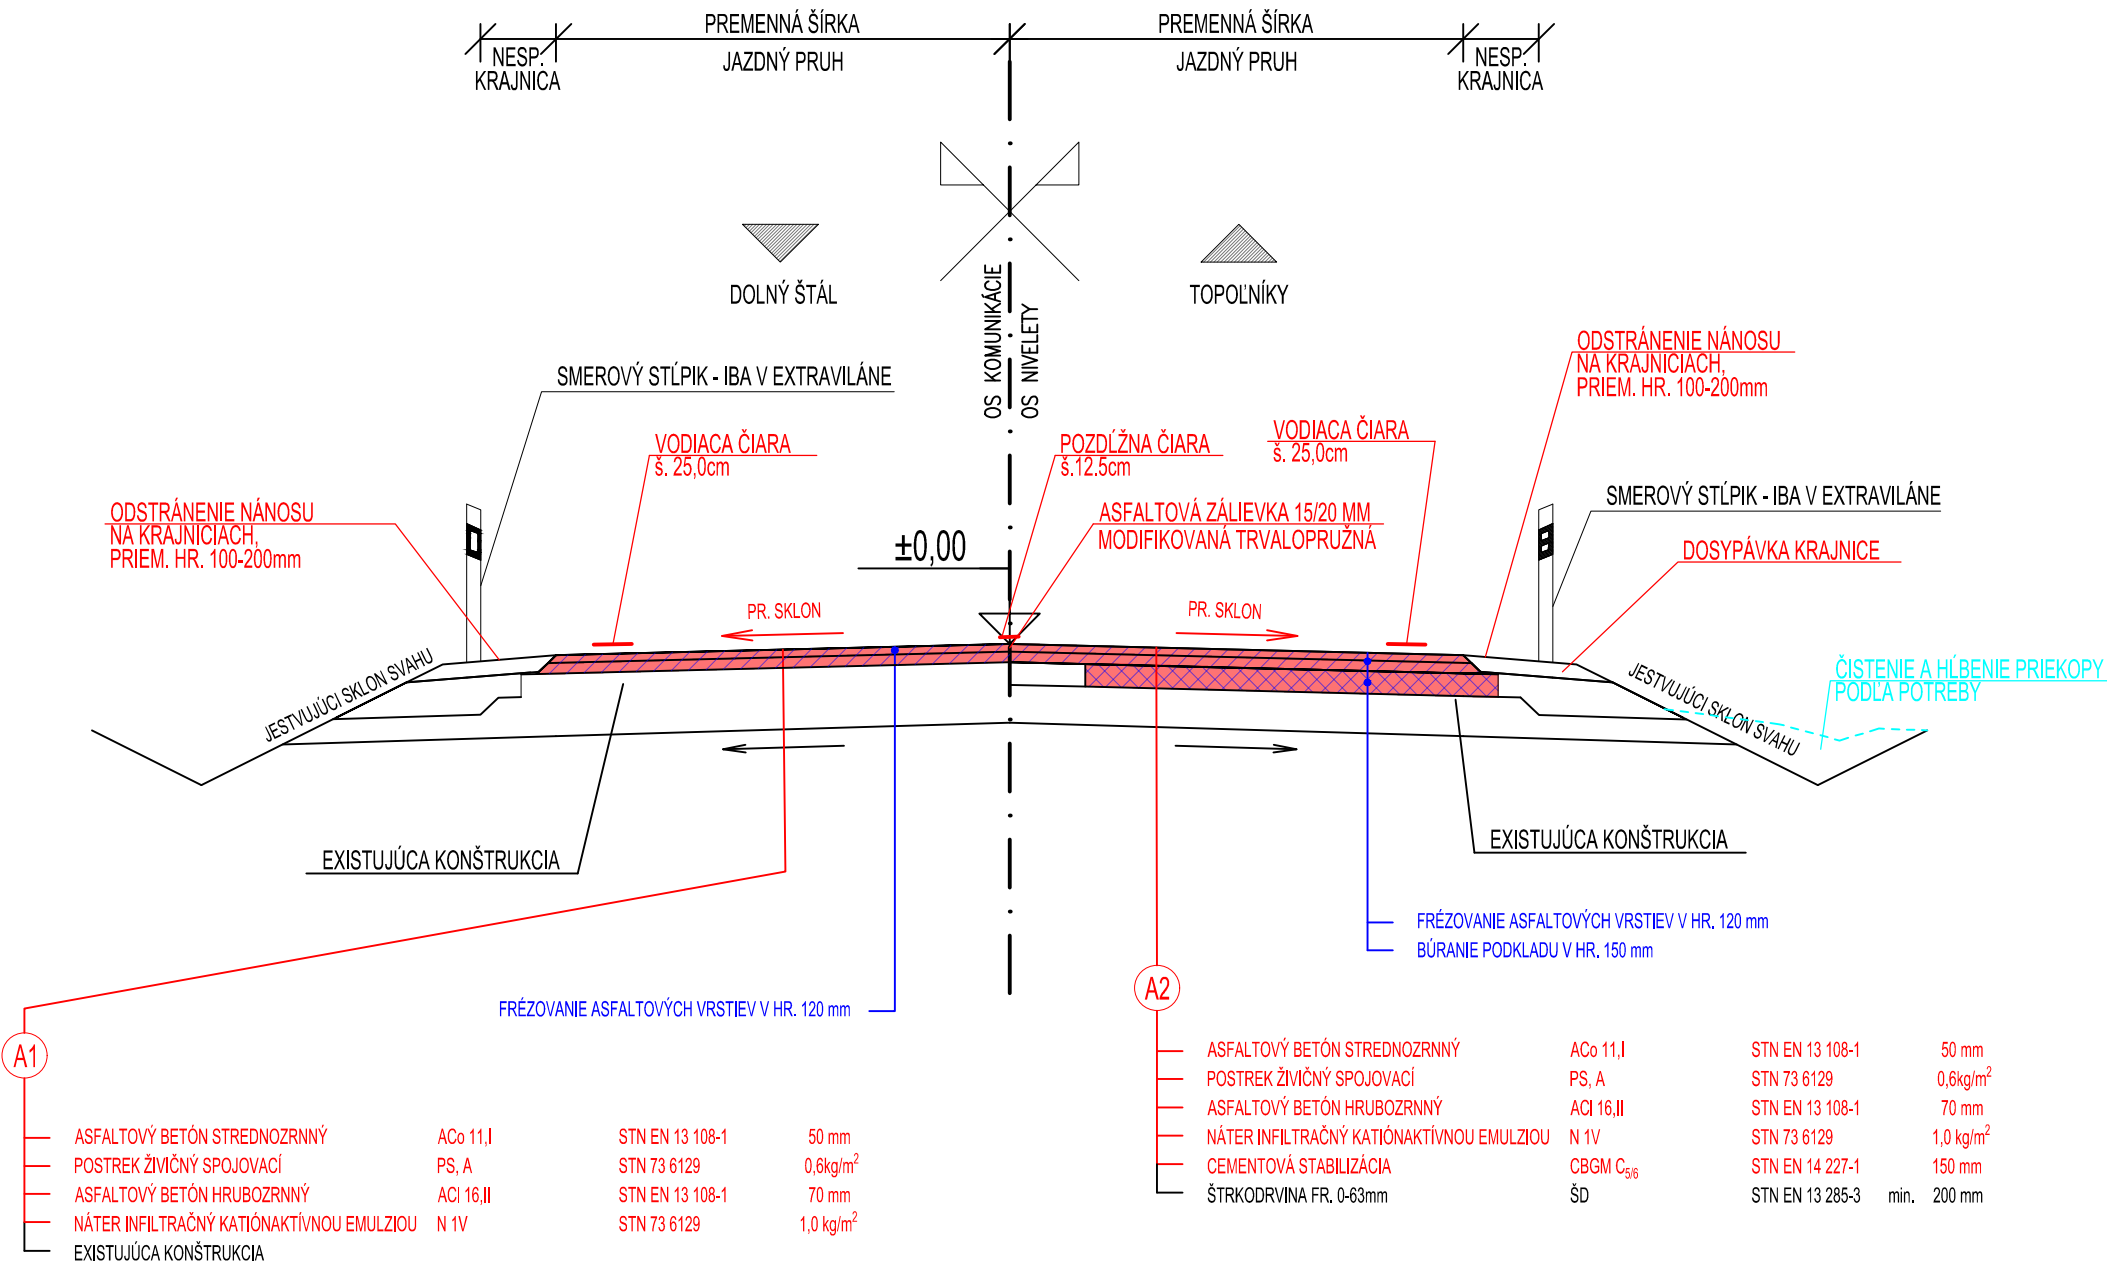

VZOROVÝ PRIEČNY REZ OPRAVY VOZOVKY CESTY III/1400 - TYP B
ZOSILNENIE VOZOVKY

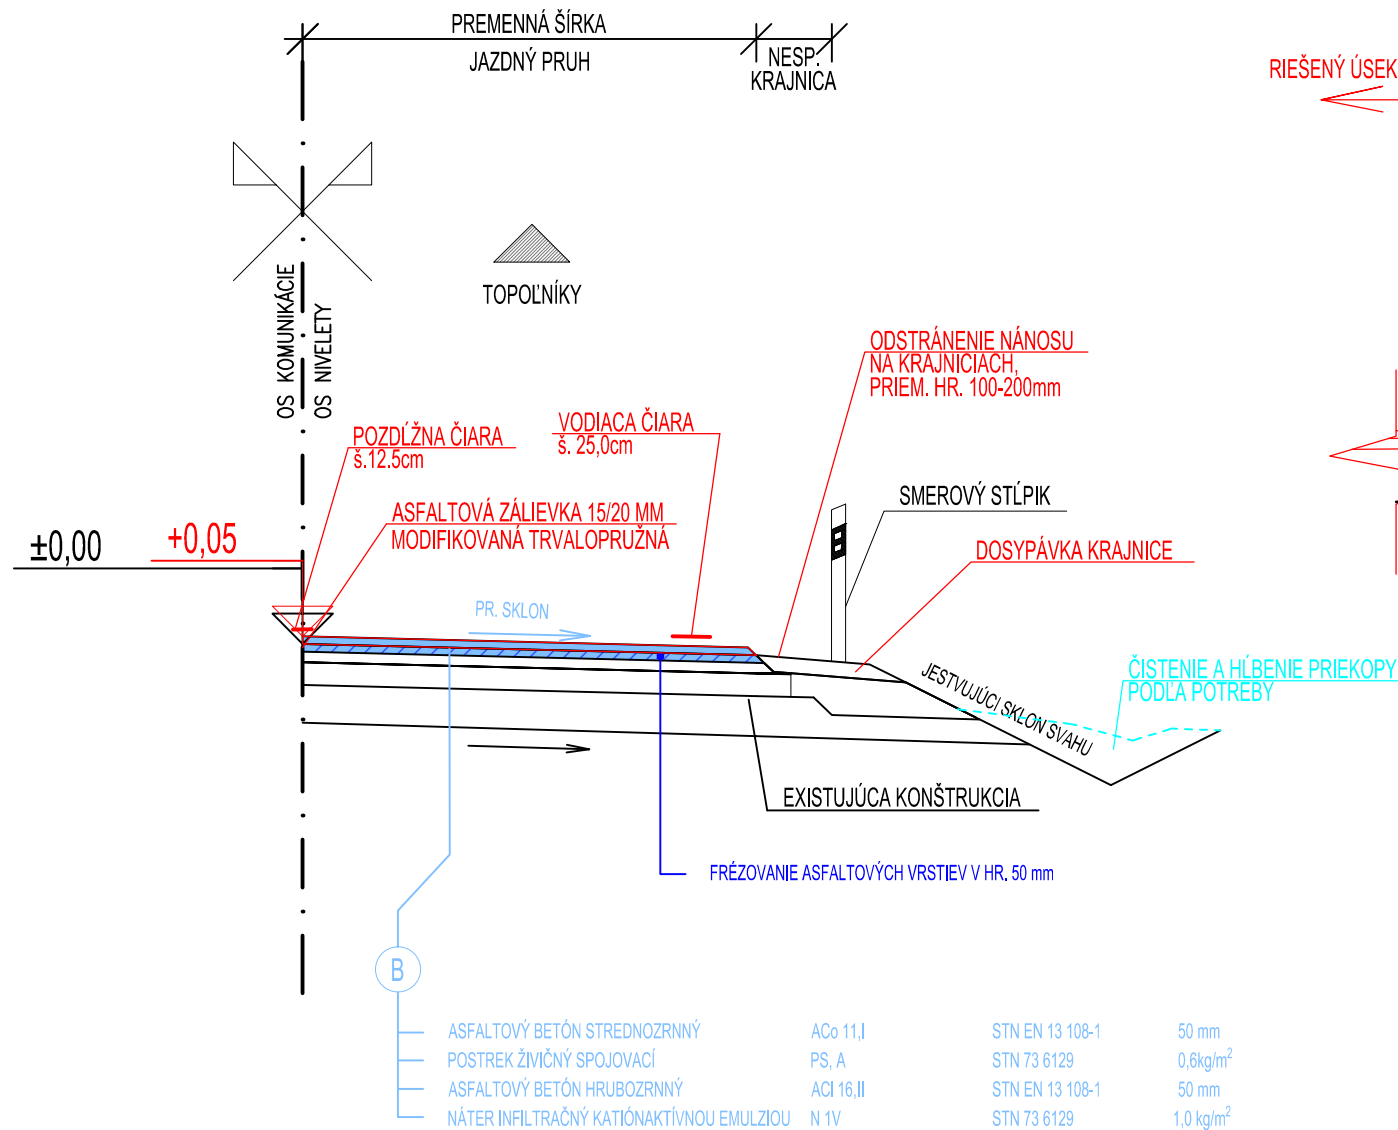

DETAIL NAPOJENIA KONŠTRUKČNÝCH VRSTVIE VOZOVKY

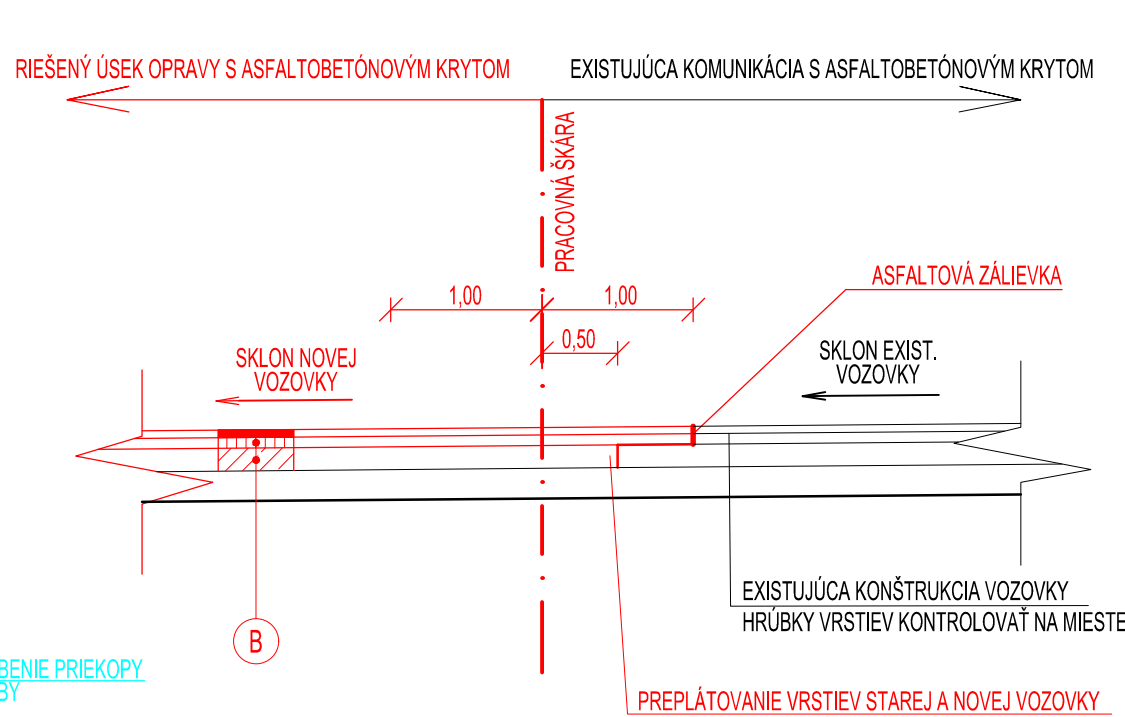

TENTO VÝKRES JE ORIGINÁL, JE OPEČIATKOVANÝ A PODPÍSANÝ ZODPOVEDNÝM PROJEKTANTOM, FALŠOVANIE A POZMEŇOVANIE VEREJNEJ LISTINY JE TRESTNÝM ČINOM. PODĽA ZÁKONA O AUTORSKÝCH PRÁVACH JE BEZ SÚHLASU AUTORA ZAKÁZANÉ AKÉKOLVEK ŠÍRENIE ALEBO KOPÍROVANIE TOHTO PROJEKTU. ZJEDNODUŠENÁ PROJEKTOVÁ DOKUMENTÁCIA BOLA VYPRACOVANÁ PRE OHLÁSENIE STAVEBNÉMU ÚRADU REKONŠTRUKCIE CESTY NA ZÁKLADE OBJEDNÁVKY 43/2019/TT. NEPREBERÁME ZODPOVEDNOSŤ ZA JEHO POUŽITIE NA INÝ AKO TENTO ÚČEL. PROJEKTANT NENESIE ŽIADNU ZODPOVEDNOSŤ ZA ZMENY USKUTOČNENÉ BEZ JEHO PÍSMENNÉHO SÚHLASU!

| | | |
|----------------------------------------------------------------------|---|---|
| ZODPOVEDNÝ PROJEKTANT: ING. DÁVID CSÁNÓ | NAVRHOL / VYPRACOVAL: ING. DÁVID CSÁNÓ | DKVIA s.r.o. Kostolná Gaľa 137, 930 34 Holice, IČO: 51332124 csano.david@dkvia.com, +421 908 562 837 |
| INVESTOR: SPRÁVA A ÚDRŽBA CIEST TTSK, BULHARSKÁ 39, 918 53 TRNAVA | NÁZOV STAVBY: REKONŠTRUKCIA CESTY III/1400 DOLNÝ ŠTÁL - TOPOLNÍKY (II. ETAPA) + INTRAVILÁN TOPOLNÍKY | |
| KRAJ/ OKRES: TRNAVSKÝ/ DUNAJSKÁ STREDA | KATASTRÁLNE ÚZEMIE: HORNÝ ŠTÁL - DOLNÉ TOPOLNÍKY | DÁTUM: 03/2019 |
| PRÍLOHA: | | FORMÁT: 630 x 297 mm |
| | | MIERKA: 1:50 |
| | | STUPEŇ DOKUMENTÁCIE: OHLÁSENIE |
| | | Č. PRÍLOHY: 03. |
| | | SÚPRAVA: |