


POZDĹŽNY PROFIL
M=1:1000/100

KOSTOLNÁ I.

R=	1000.0 m
T=	10.00 m
Y=	0.05 m

R=	1560.0 m
T=	12.48 m
Y=	0.05 m

VÝŠKOVÉ POMERY

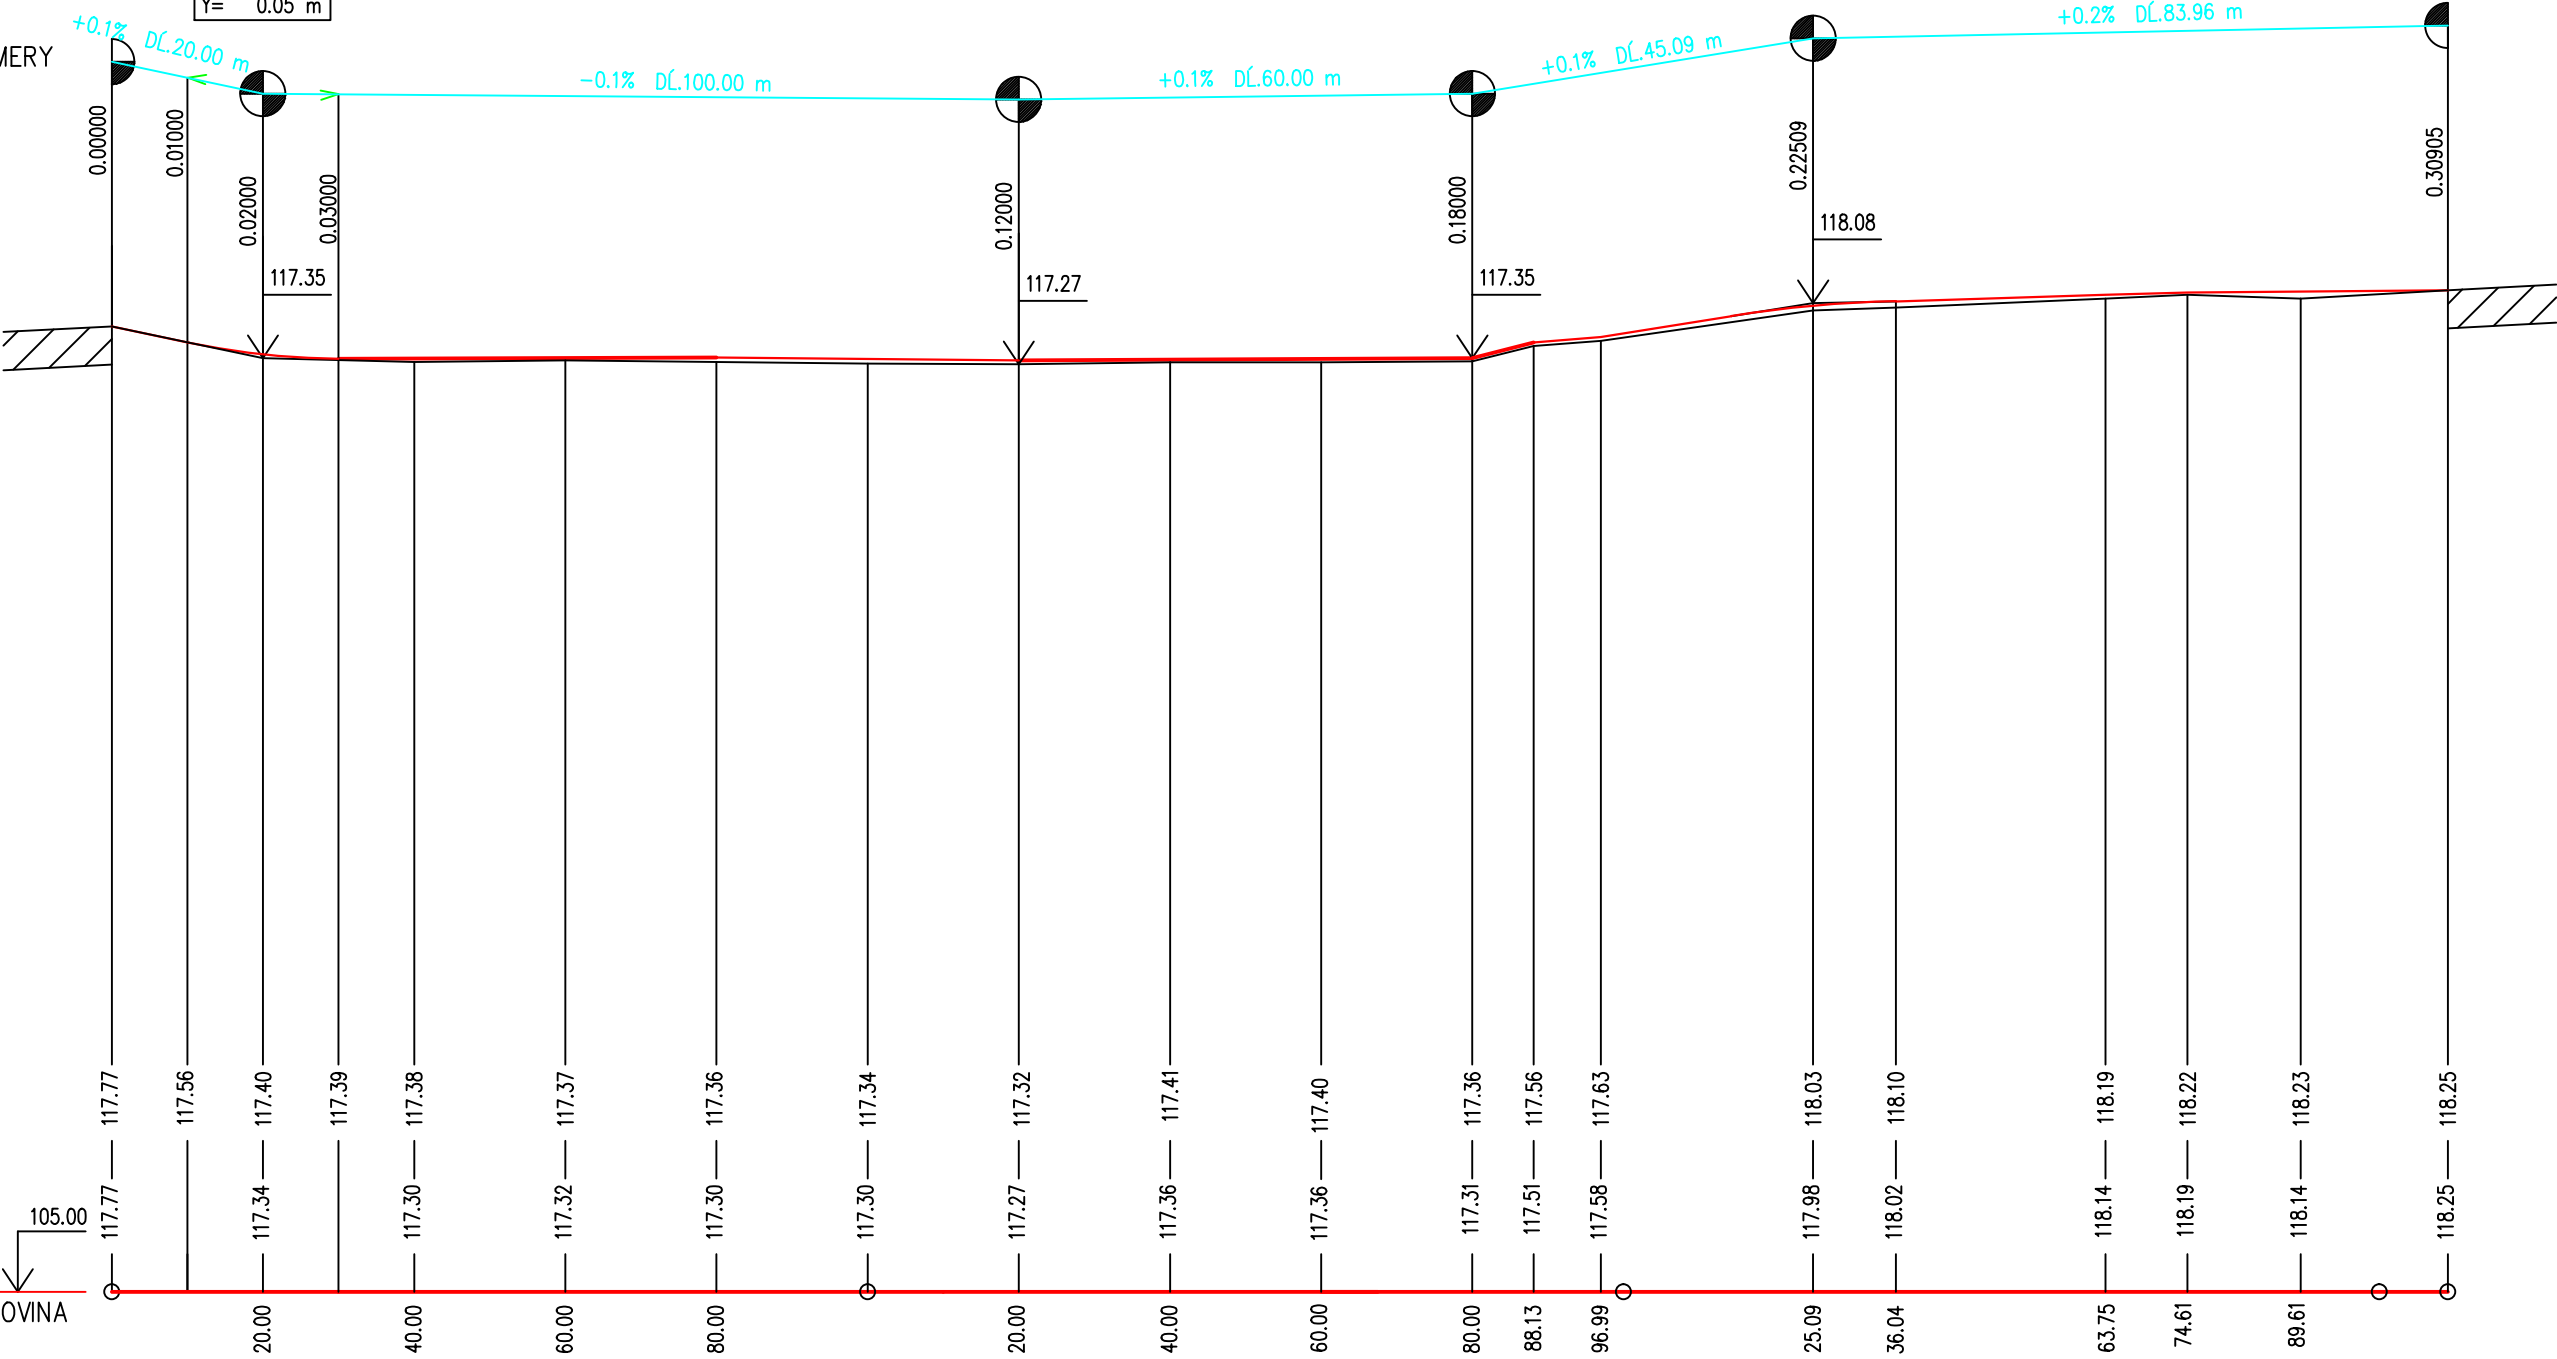

KÓTY NIVELETY

KÓTY TERÉNU

POROVNÁVACIA ROVINA

STANIČENIE V km 0.000 0.1 0.2 0.3 0.30905

VZDIALENOSŤ REZOV V m	20.00	20.00	20.00	20.00	20.00	20.00	20.00	20.00	20.00	20.00	8.13	8.86	28.10	10.95	27.71	10.86	15.00	19.44
-----------------------	-------	-------	-------	-------	-------	-------	-------	-------	-------	-------	------	------	-------	-------	-------	-------	-------	-------

Autorizačná pečiatka

Vedúci úlohy	ING. MILOŠ GONTKO	STAVPROS NR s.r.o., Farská 46, 949 01 Nitra 037/7734960, 0905/656660	
Zodpovedný projektant	ING. MILOŠ GONTKO		
Kreslil :	EDITA PAVLOVIČOVÁ		
Investor : OBEC KRÁĽOVÁ NAD VÁHOM			
Stavba : REKONŠTRUKCIA MIESTNEJ KOMUNIKÁCIE UL. KOSTOLNÁ I. KRÁĽOVÁ NAD VÁHOM Objekt : KOMUNIKÁCIA A CHODNÍKY		Stupeň	DSP+RP
		Dátum	04/2019
		Číslo zák.	—
		Formát	2A4
		Mierka	1: 500
Obsah : POZDĹŽNY PROFIL UL. KOSTOLNÁ I.		Profesia DOPRAVA	Č. prílohy 5