


POHĽAD BOČNÝ - JUŽNÝ

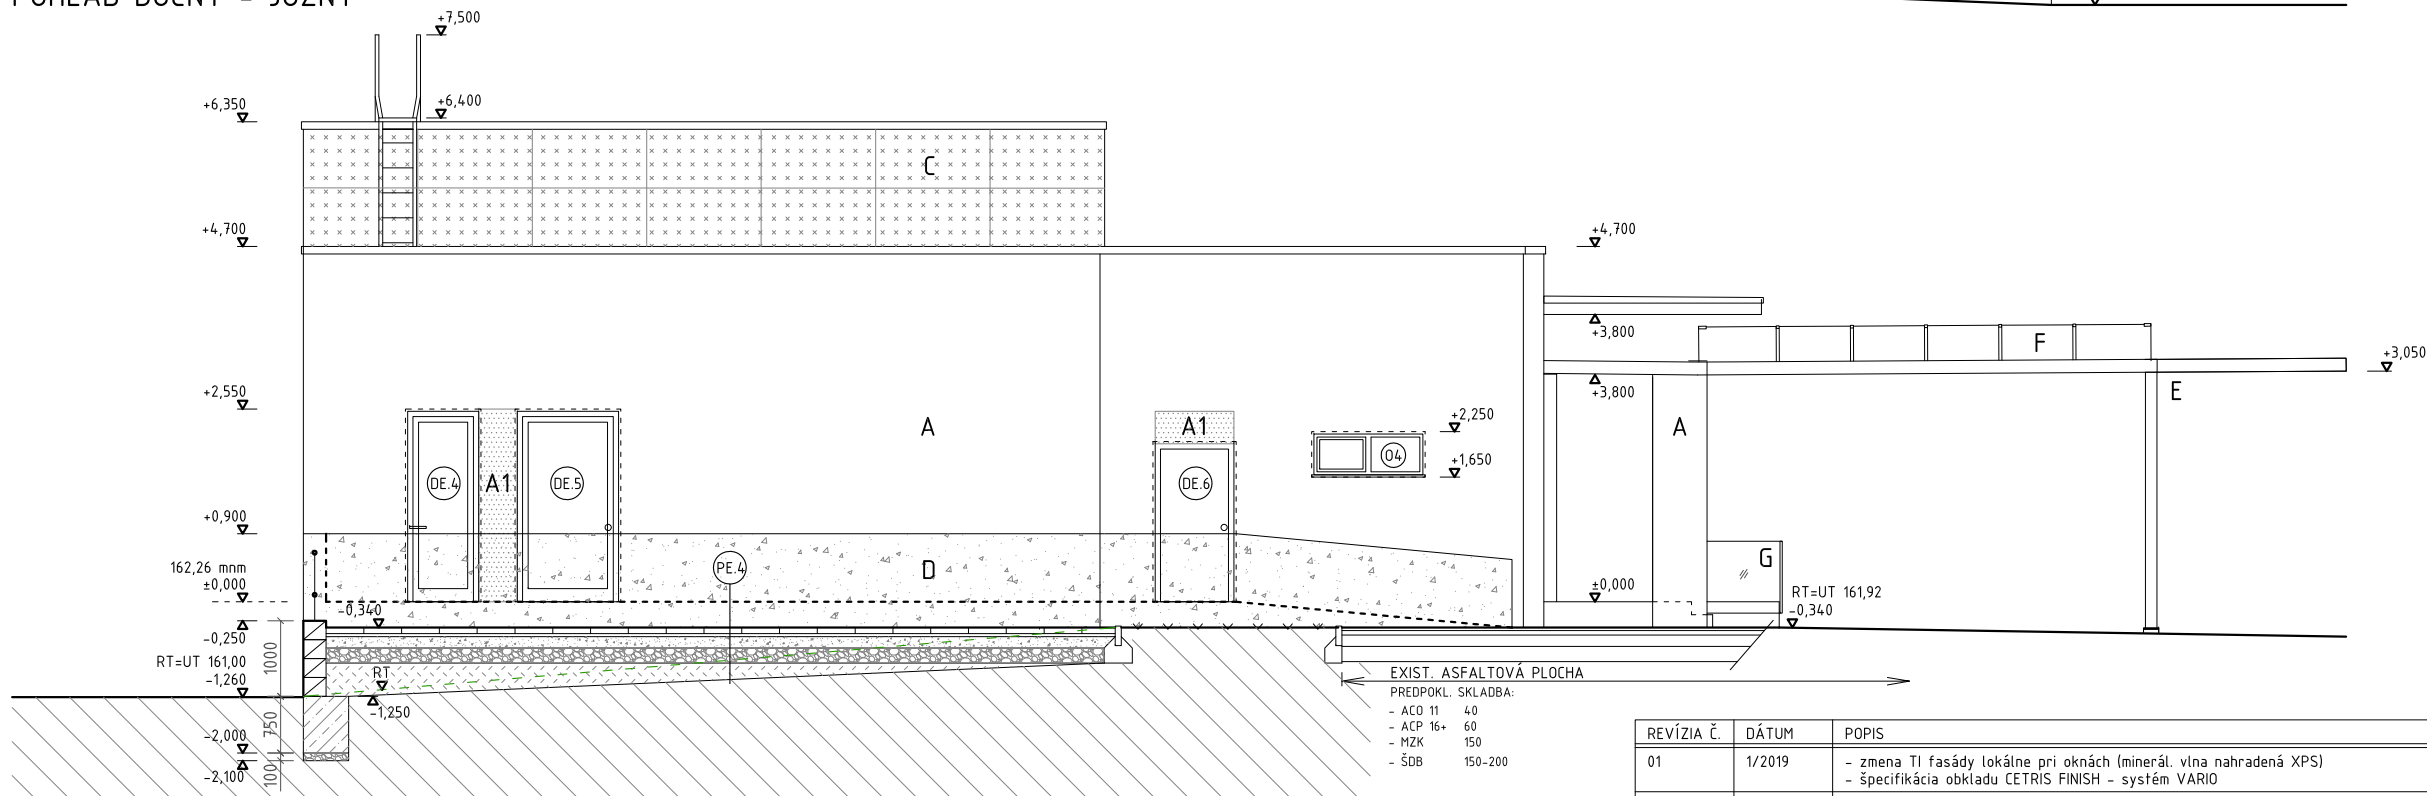

POHĽAD BOČNÝ - SEVERNÝ
REZ F-F"

LEGENDA POVRCHOV

<div></div>	A	UŠLACHTILÁ OMIETKA HLADKÁ	FARBA BIELA
<div></div>	A1	UŠLACHTILÁ OMIETKA HLADKÁ	FARBA SIVÁ
<div></div>	B	SANAČNÁ OMIETKA	FARBA BIELA
<div></div>	C	FASÁDNY OBKLAD (napr. CETRIS FINISH - systém VARIO)	FARBA SIVÁ
<div></div>	D	GABIÓNOVÝ PLOT (napr. ANEZIT)	FARBA TMAVOSIVÁ

OSTATNÉ

	OKENNÉ RÁMY, PRESKLENÉ DVERE	FARBA ANTRACIT, RAL 7016
	PLNÉ EXTERIÉROVÉ DVERE	FARBA ANTRACIT, RAL 7016
	VONKAJŠIE PARAPETY, POPLAST. PLECH	FARBA ANTRACIT, RAL 7016
E	EXIST. OC. PRVKY PRÍSTREŠKU	FARBA ANTRACIT, RAL 7016
F	EXIST. LEXAN	
G	EXIST. ZÁBRADLIE SKLO	

REVÍZIA Č.	DÁTUM	POPIS	VYPRACOVAL	PODPIS
01	1/2019	- zmena TI fasády lokálne pri oknách (minerál. vlna nahradená XPS) - špecifikácia obkladu CETRIS FINISH - systém VARIO	Ing. arch. P. KAŠPAROVÁ	

NEODDELITELNOU SÚČASŤOU PROJEKTOVEJ DOKUMNETÁCIE JE GRAFICKÁ ČASŤ A SPRÁVY STAVEBNÉHO RIEŠENIA; A GRAFICKÁ ČASŤ A SPRÁVY ODBORNÝCH PROFESIÍ. DODÁVATEĽ STAVBY JE POVINNÝ PREŠTUDOVAŤ CELÚ PROJEKTOVÚ DOKUMENTÁCIU. V PRÍPADE ZISTENIA NEDOSTATKOV, NEZROVNALOSTÍ NA NE UPOZORNÍŤ. PRED KAŽDÝM REALIZAČNÝM PROCESOM PREŠTUDOVAŤ DOTKNUTÉ A SÚVISIACE ČASTI PD. DODÁVATEĽ MUSÍ DODRŽAŤ PLATNÉ VYHLÁŠKY A STN. STAVEBNÉ ÚPRAVY VYKONÁVAŤ PODĽA ŠTANDARDNÝCH POSTUPOV A TECHNOLOGICKÝCH PREDPISOV VYBRANÝCH STAVEBNÝCH PRVKOV.

±0,000 = 162,26 m n.m.

PRÍSTAVBA A PRESTAVBA DOMU SMÚTKU
REVÍZIA č.1

k.a. karpatský ateliér
moyzesova 4/A , 90201 pezinok
www.kaat.sk , ka@kaat.sk



VÝKRES: POHĽADY S/J - NOVÝ STAV MIESTO STAVBY: PEZINOK

INVESTOR: MESTO PEZINOK
Radničné nám. 7, Pezinok

ZODPOVEDNÝ PROJEKTANT: Ing. arch. Vladimír HALAMIČEK
+421 903 791 543

KRESLIL: Ing. arch. Pavlína KAŠPAROVÁ

DÁTUM: 01/2019 FORMÁT: 2x A4 MIERKA: 1:100

STUPEŇ P.D. ČASŤ VÝKRES Č.

OBJEKT: SO 01 DOM SMÚTKU SADA: DSPaR E.1 ARCHITEKTÚRA 16